


Assunto: DETALHE 02 - PLANTA BAIXA - ESPECIFICAÇÕES WC FEMININO & MASCULINO (C/ PNE) 1º AO 5º PAVIMENTOS	Escala: 1:25	Data: DEZ/10	Folho: DAM-05
---	--------------	--------------	---------------

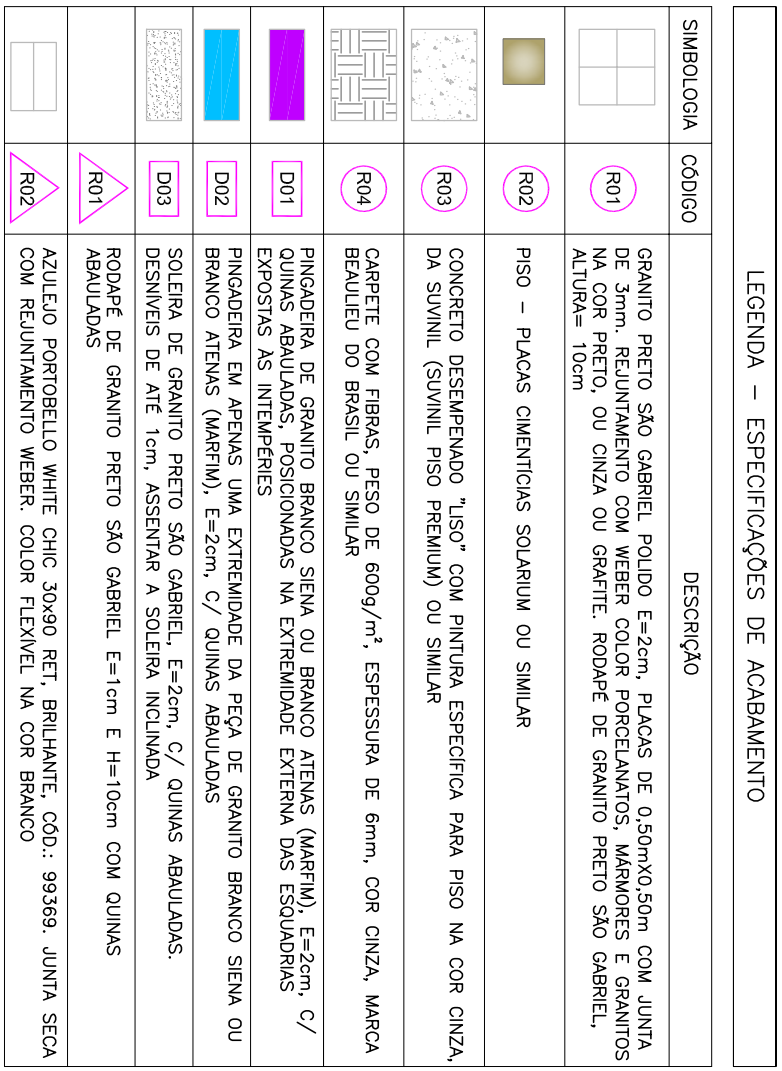

OBSERVAÇÕES:

- UMA VEZ ESCOLHIDO O TIPO DE GRATO (BRANCO, SEIA OU BRANCO ATENAS), USA-LO EM TODA A EDIFICAÇÃO, NOS LOCAIS ESTACIONADOS EM PROLETO.
- AS BANDAS, SOLETRAS E PUNDADES, TERÃO SUAS QUINAS LEVEMENTE ABALUADAS;
- AS SAS DAS BANDAS TERÃO ACABAMENTO EM MEIA ESCUDRIA (45°);
- TODAS AS BANDAS, SERÃO EXIBITOS 3cm NA ALTEVIA E APROXIM. EM PENTIS METALCOS TIPO T1;

[illegible]