


Assunto: DETALHE 02 - PLANTA BAIXA - ESPECIFICAÇÕES WC FEMININO & MASCULINO (C/ PNE 4º PAGAMENTO)	Escala: 1:25	Data: DEZ/10	Folho: DAW-08
---	--------------	--------------	---------------

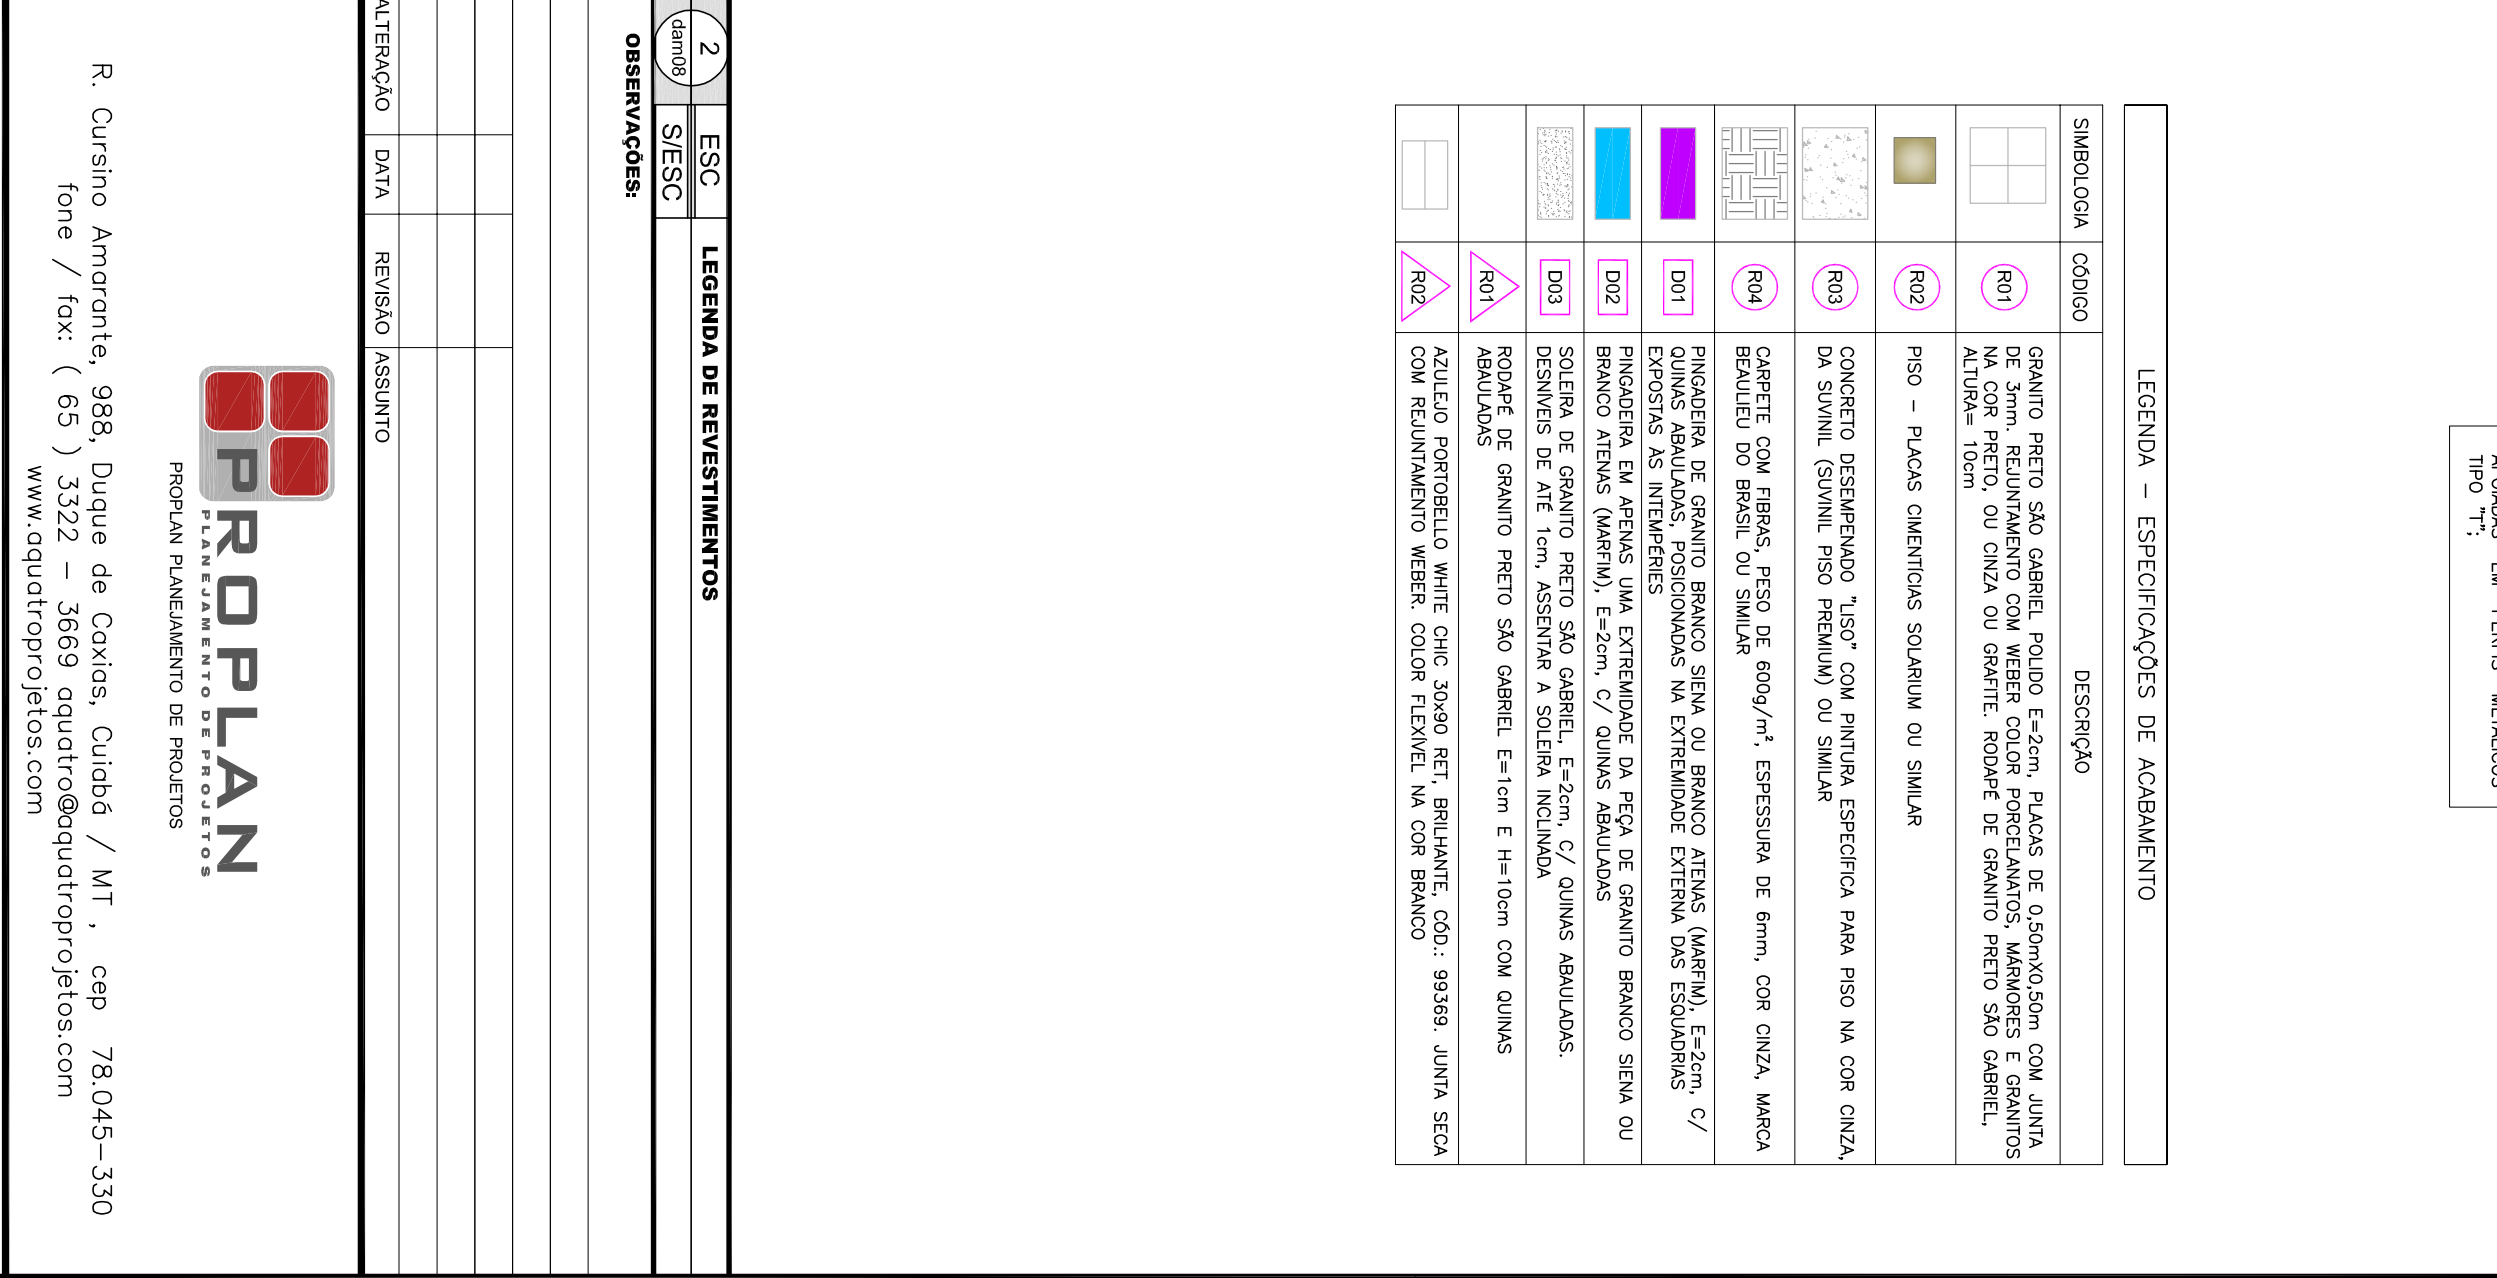

OBSERVAÇÕES:

- UMA VEZ ESCOLHIDO O TIPO DE GRANTO (ABRACO, SEJA EM BRANCO, AMARELO, CINZA OU CINZA ESCURO), OS LOCAIS ESPECIFICADOS EM PROLETO.
- AS BANCADAS, SÓLEIRAS E PANDALHAS TERÃO SUAS QUANTAS LEVEMENTE ABALUADAS;
- AS SAMS DAS BANCADAS TERÃO ACABAMENTO EM MEIA ESQUADRA (45°);
- TODAS AS BANCADAS SERÃO EXIBIDAS COM UM ABREWER E ABOLIDAS EM PÊRIS METÁLICOS TIPO TT;