


Assunto: DETALHE 02 - PLANTA BAIXA EXECUTIVA & CORTE 1 WC FEMININO & MASCULINO (C/ PNE) 4º PAVIMENTO	Escala: 1:25	Data: DEZ/10	Folha: DAW-09
--	--------------	--------------	---------------

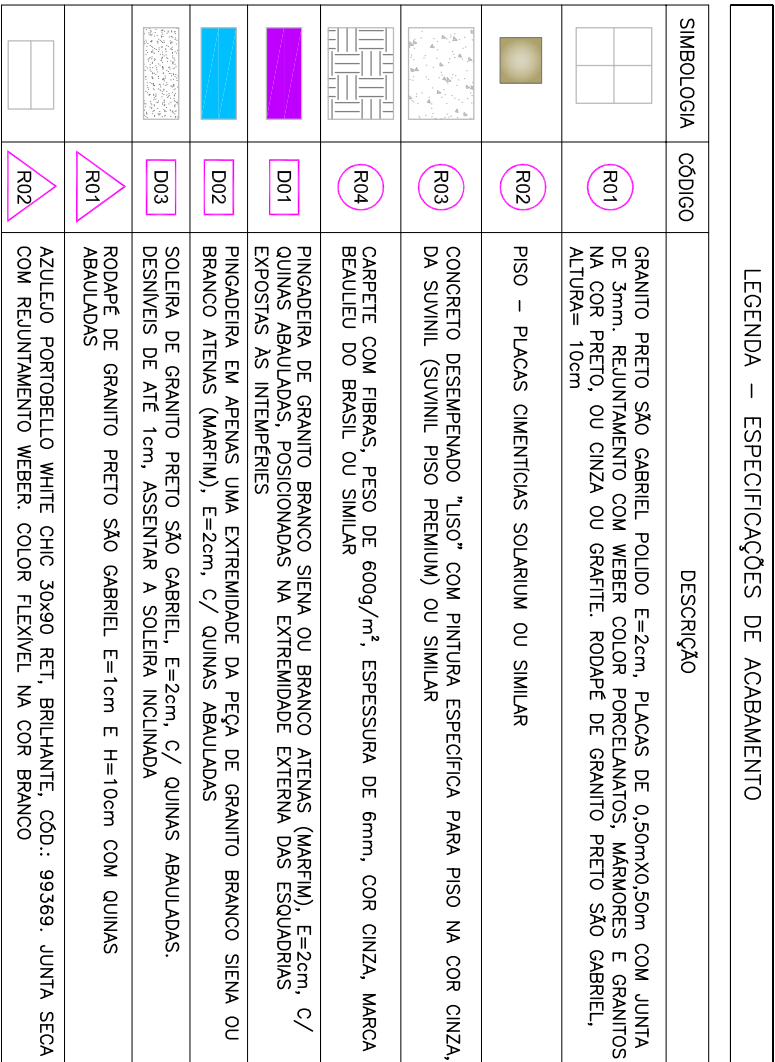

2	ESC	LEGENDA DE REVESTIMENTOS
dam/09	S/ESC	

SUNTO

www.aquatropoprojetos.com

TER, 458, URCA, RIO DE JANEIRO-RJ

ARLEI E SOUZA DE OLIVEIRA
ARQUITETA E URBANISTA/ CREA-RN 1200884493

MINUTOS DE TRABAJO	MINUTOS DE DESCANSO	MINUTOS DE DESCANSO (C/ 100)	MINUTOS DE DESCANSO (C/ 100)
1:25	DEZ/10	DAM-09	