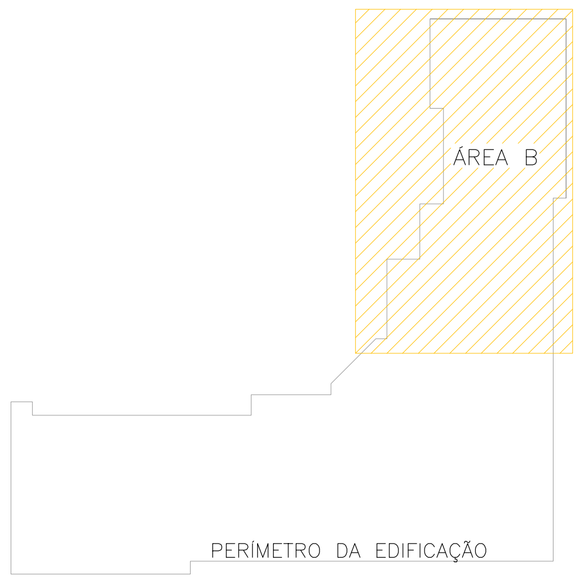

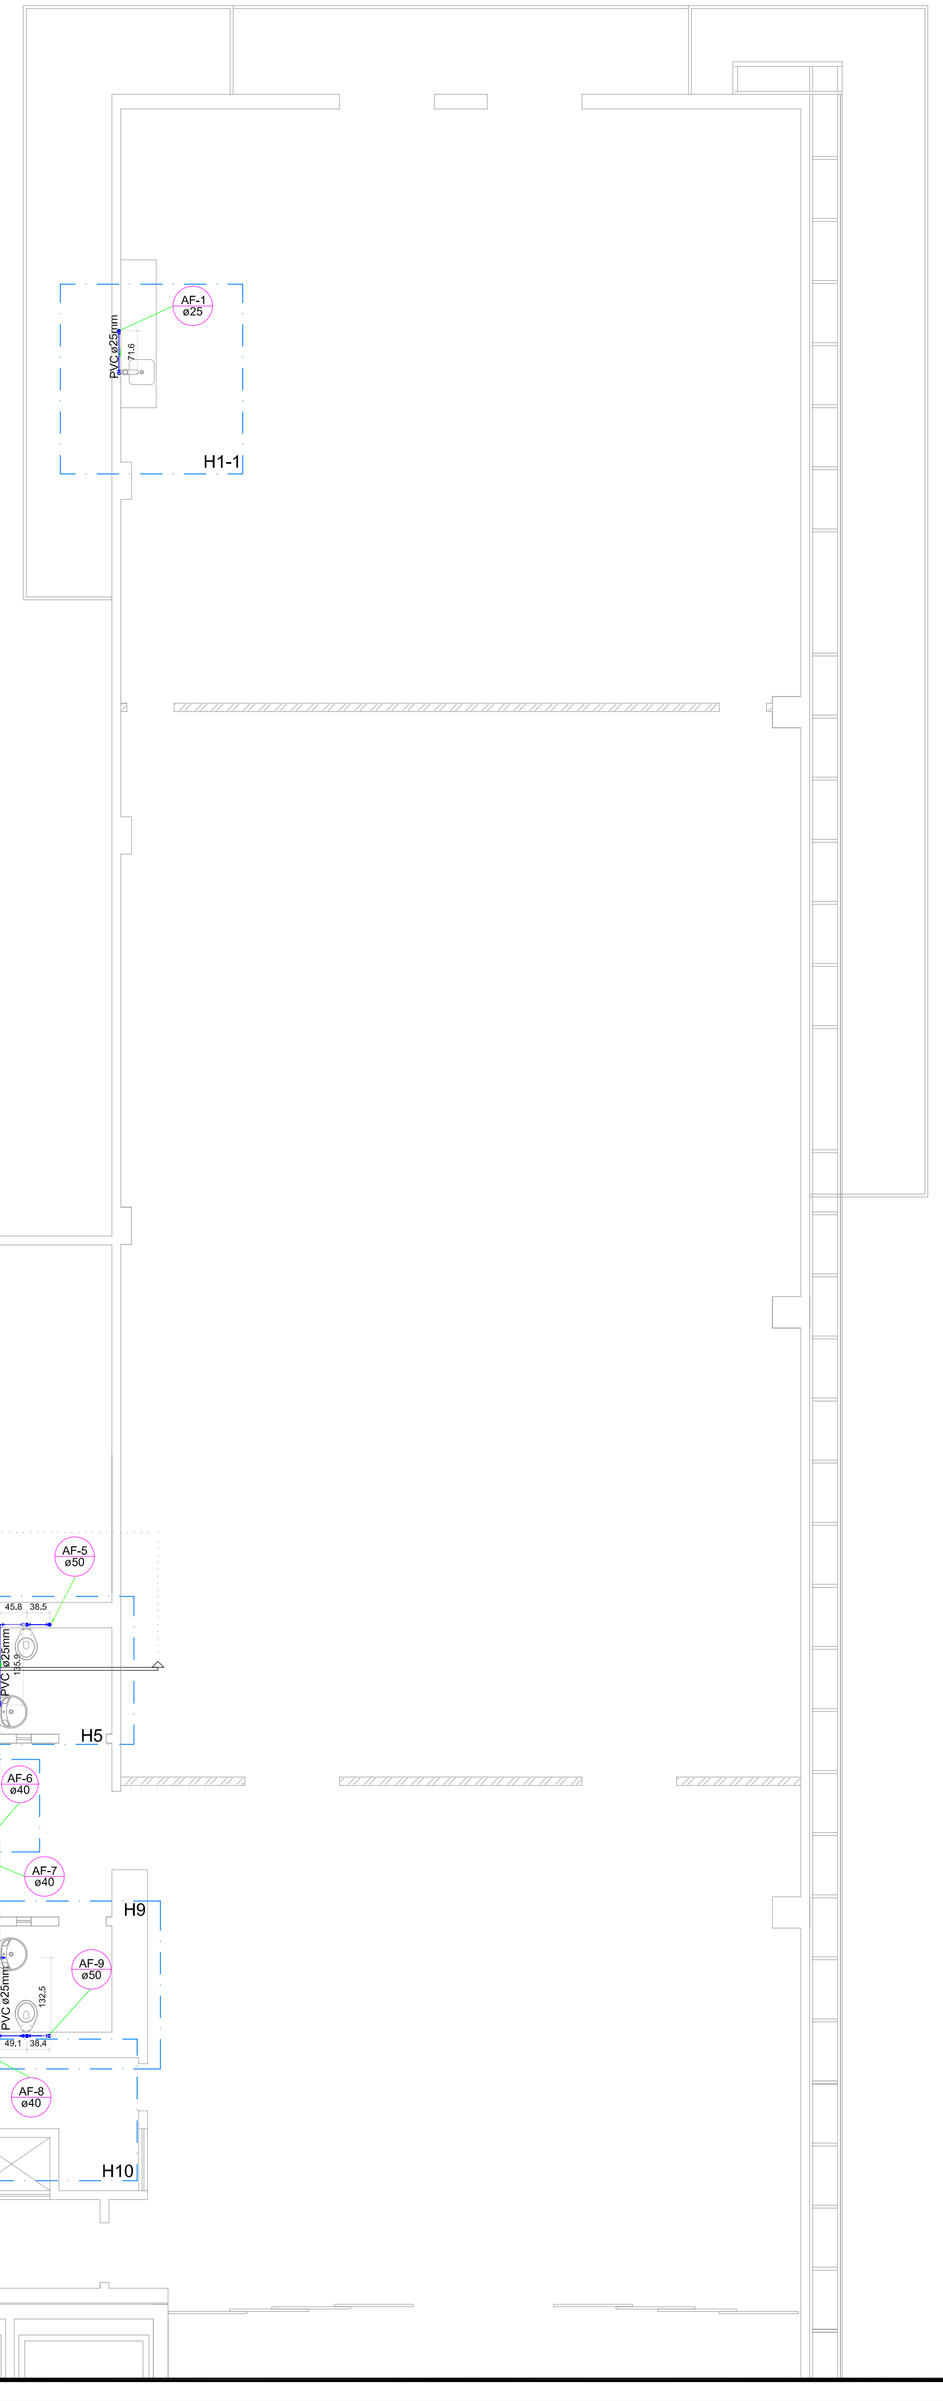

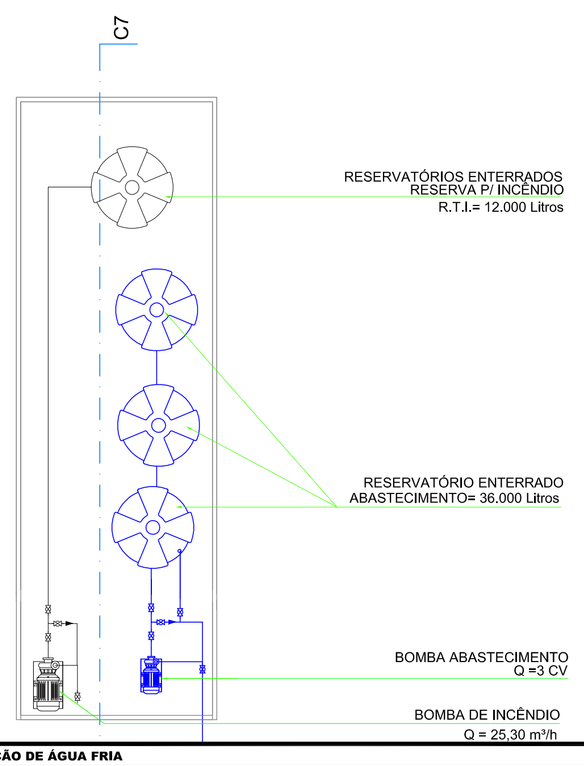

1 ag02	ESC	**INSTALAÇÃO DE ÁGUA FRIA**
	SEM	1º PAVIMENTO - VISTA GERAL - ÁREA B

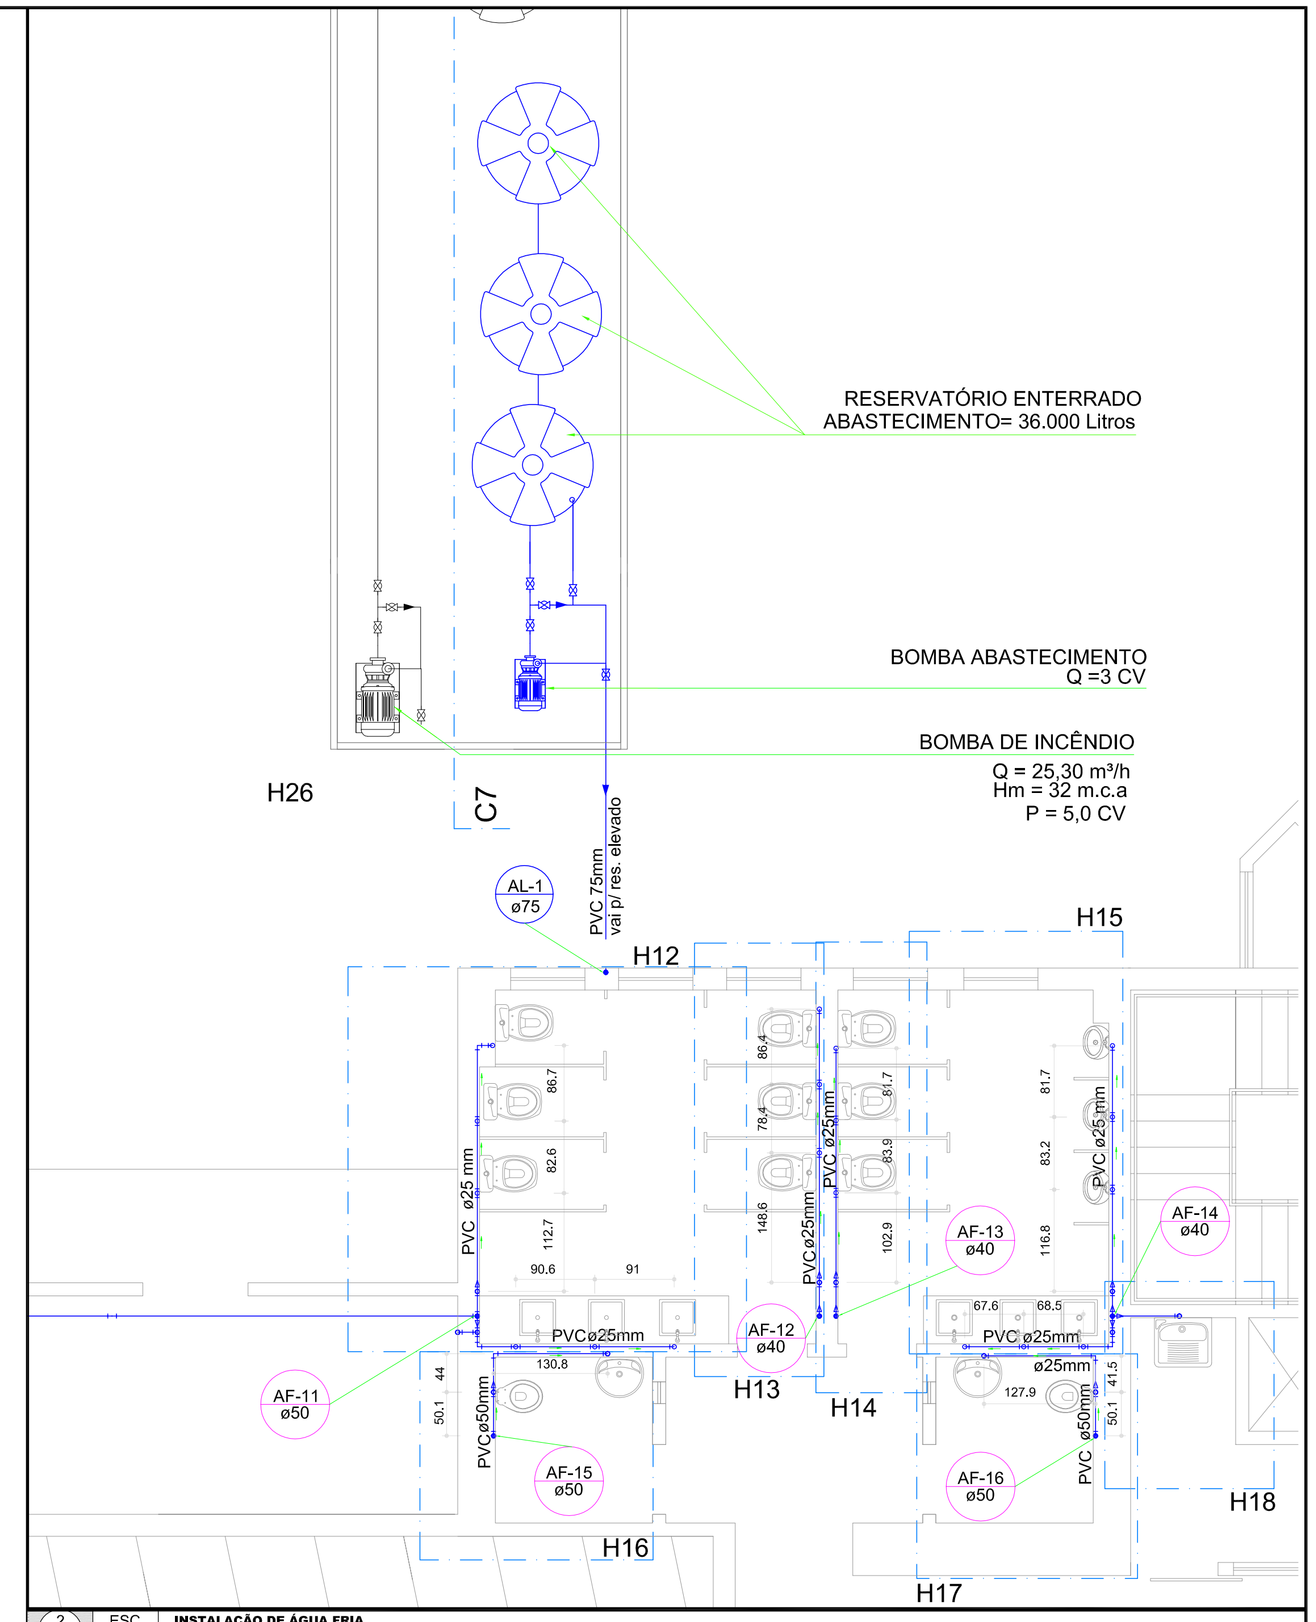

2 ag02	ESC	**INSTALAÇÃO DE ÁGUA FRIA**
	1:100	PLANTA H12-H13-H14-H15-H16-H17 e H18

Legenda das indicações

CH	Chuveiro - 25mm x 3/4"
LV	Lavatório com joelho de 90° - 25 mm - 1/2"
MIC	Mictório s/sifão,c/Válv. Descarga p/mic,com joelho de 90° - 25 mm - 1/2"
PIA	Pia de cozinha com joelho de 90° - 25 mm - 3/4"
RP	Registro de Pressão com PVC soldável - 25 mm - 3/4"
RG	Registro de gaveta c/canopla cromada c/PVC soldável - 3/4"
AF	Coluna de água fria
TLR	Tanque de lavar com joelho de 90° - 25 mm - 3/4"
VD	Válvula de descarga c/PVC soldável - 1.1/2"
VS	Vaso sanitário com caixa acoplada - 3/4"

Legenda

	Bombas
	Registro bruto gaveta Industrial c/PVC soldável - RG
	Registro de Pressão com PVC soldável - RP
	Registro de gaveta c/canopla cromada c/PVC soldável - RG
	Válvula de descarga c/PVC soldável - VD

3 ag02	ESC	**INSTALAÇÃO DE ÁGUA FRIA**
	SEM	LEGENDA

OBSERVAÇÕES:

- AS COTAS ESTÃO EM CENTÍMETROS
- TODAS AS TUBULAÇÕES DEVEM SER EMBUTIDAS NA ALVENARIA

ALTERAÇÃO	DATA	REVISÃO	ASSUNTO

PROPLAN PLANEJAMENTO DE PROJETOS

R. Cursino Amarante, 988, Duque de Caxias, Cuiabá / MT , cep 78.045–330
fone / fax: (65) 3322 – 3669 aquatro@aquatroprojetos.com
www.aquatroprojetos.com

PROJETO EXECUTIVO

PROJETO DE ÁGUA FRIA

Proprietário: UNIRIO - UNIVERSIDADE FEDERAL DO ESTADO DO RIO DE JANEIRO

Local: AV. PAUSTER, 458, URCA, RIO DE JANEIRO-RJ

Autor do Projeto:

LUCIANE CLEONICE DURANTE
ENGENHEIRA CIVIL CREA–1200484452

Responsável Técnico:

Assunto:	Escala:	Data:	Folha:
INSTALAÇÕES PREDIAIS – ÁGUA FRIA – 1º PAVIMENTO –ÁREA B REDE GERAL, PLANTA H12, H13, H14, H15, H16, H17 e H18 E LEGENDA	INDICADA	DEZ/10	AG–02