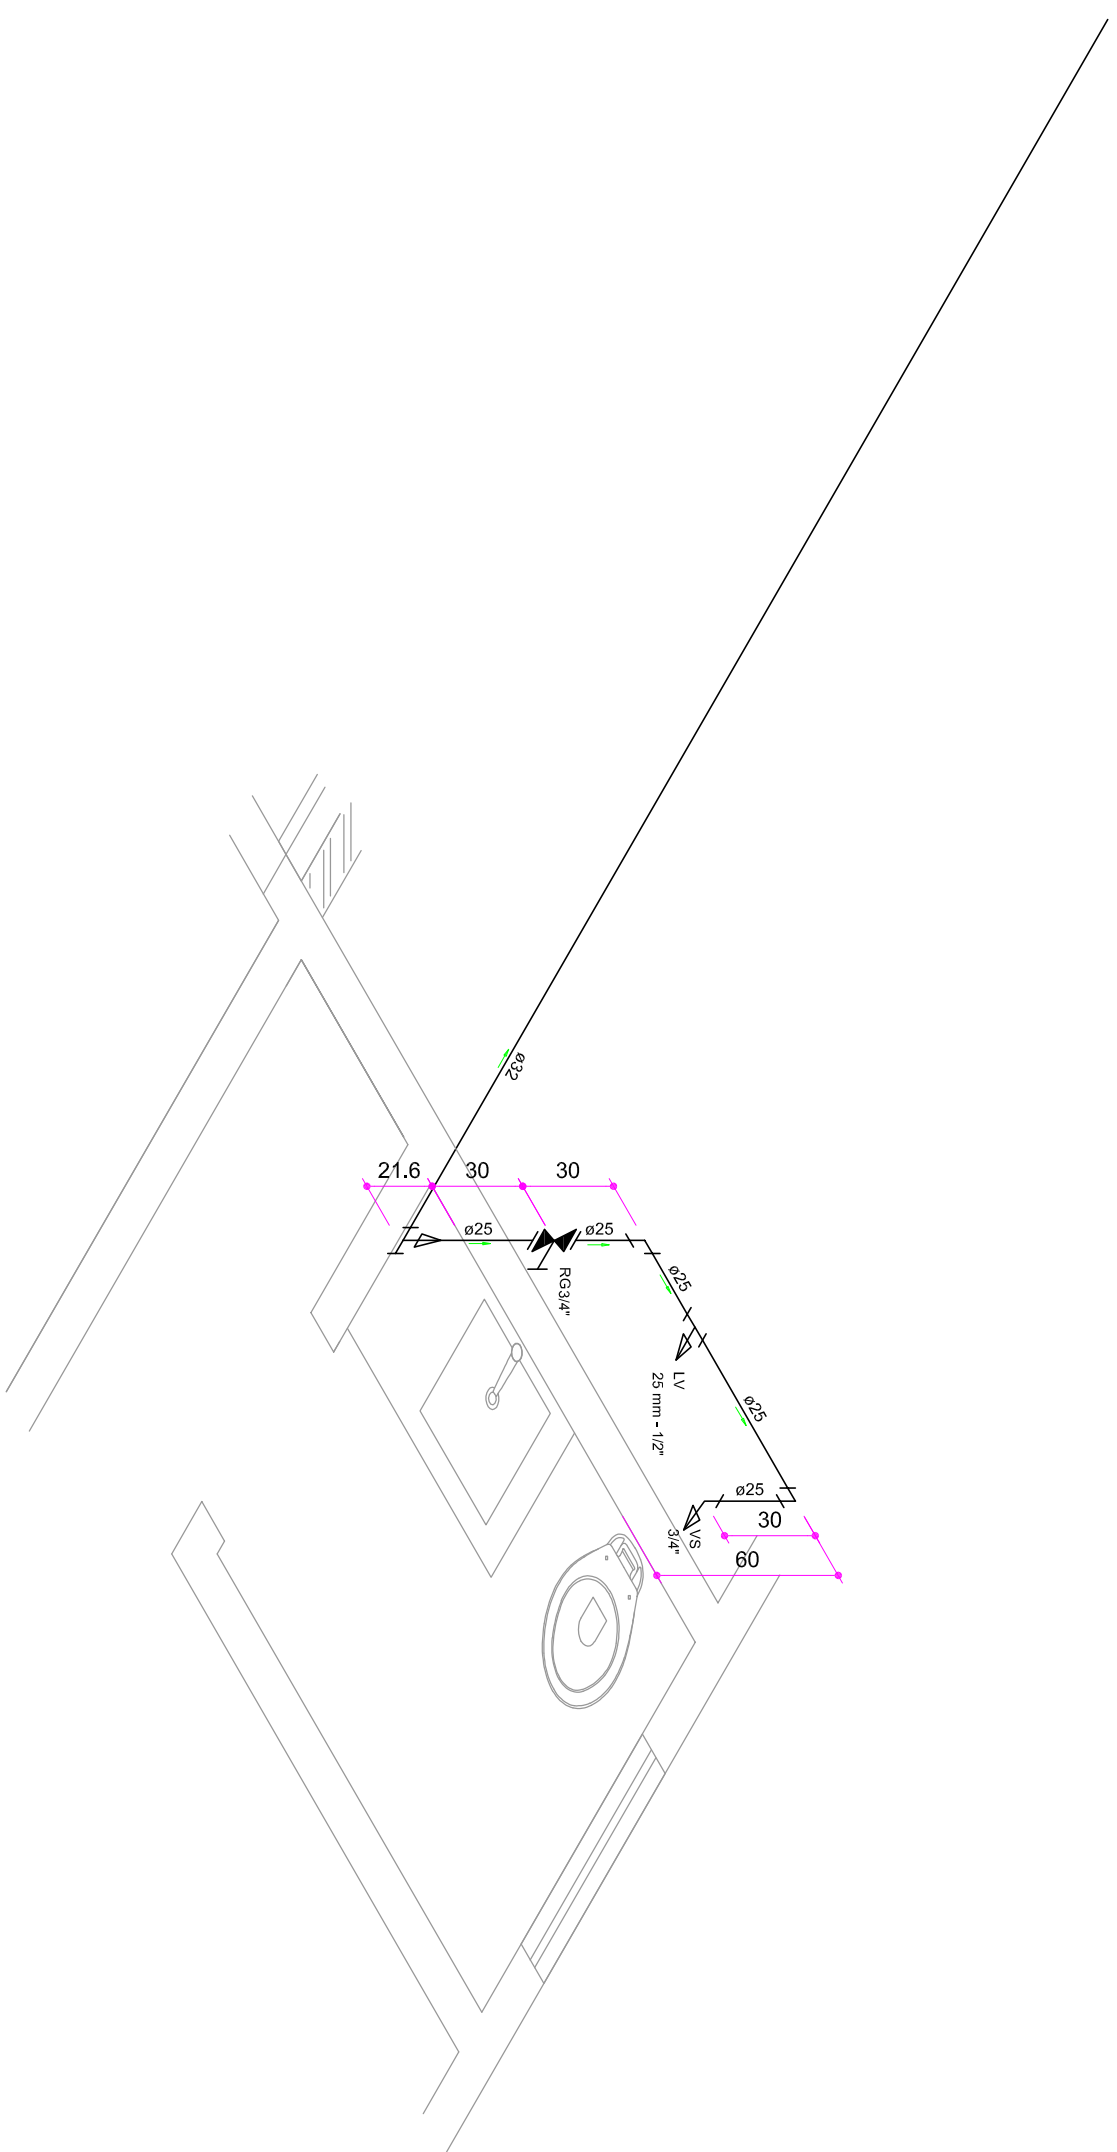
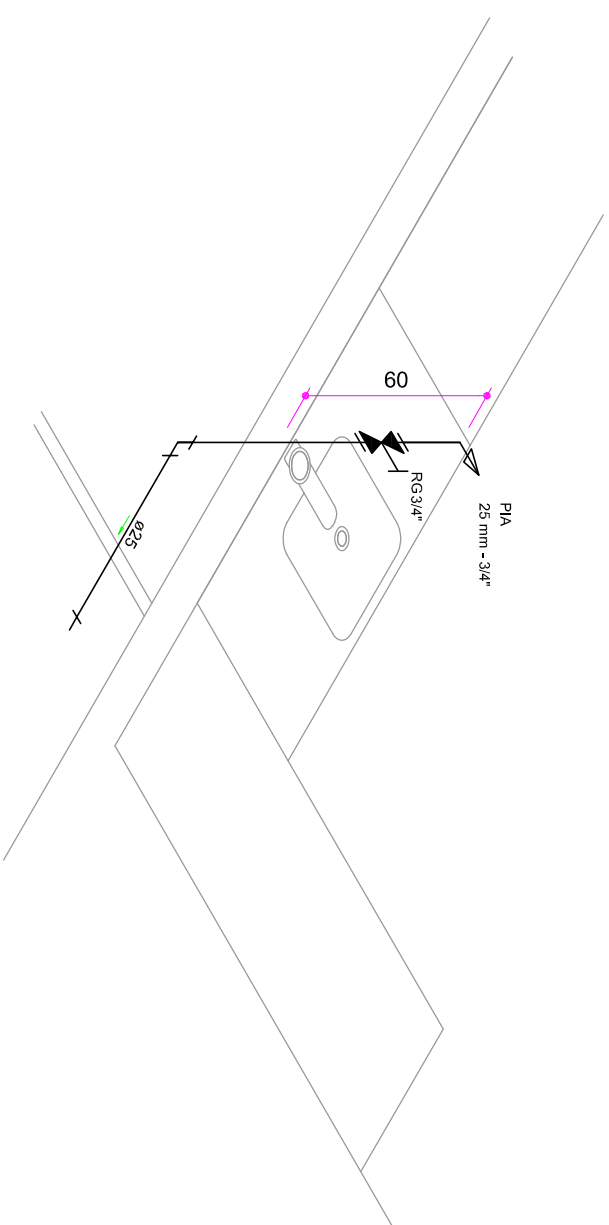
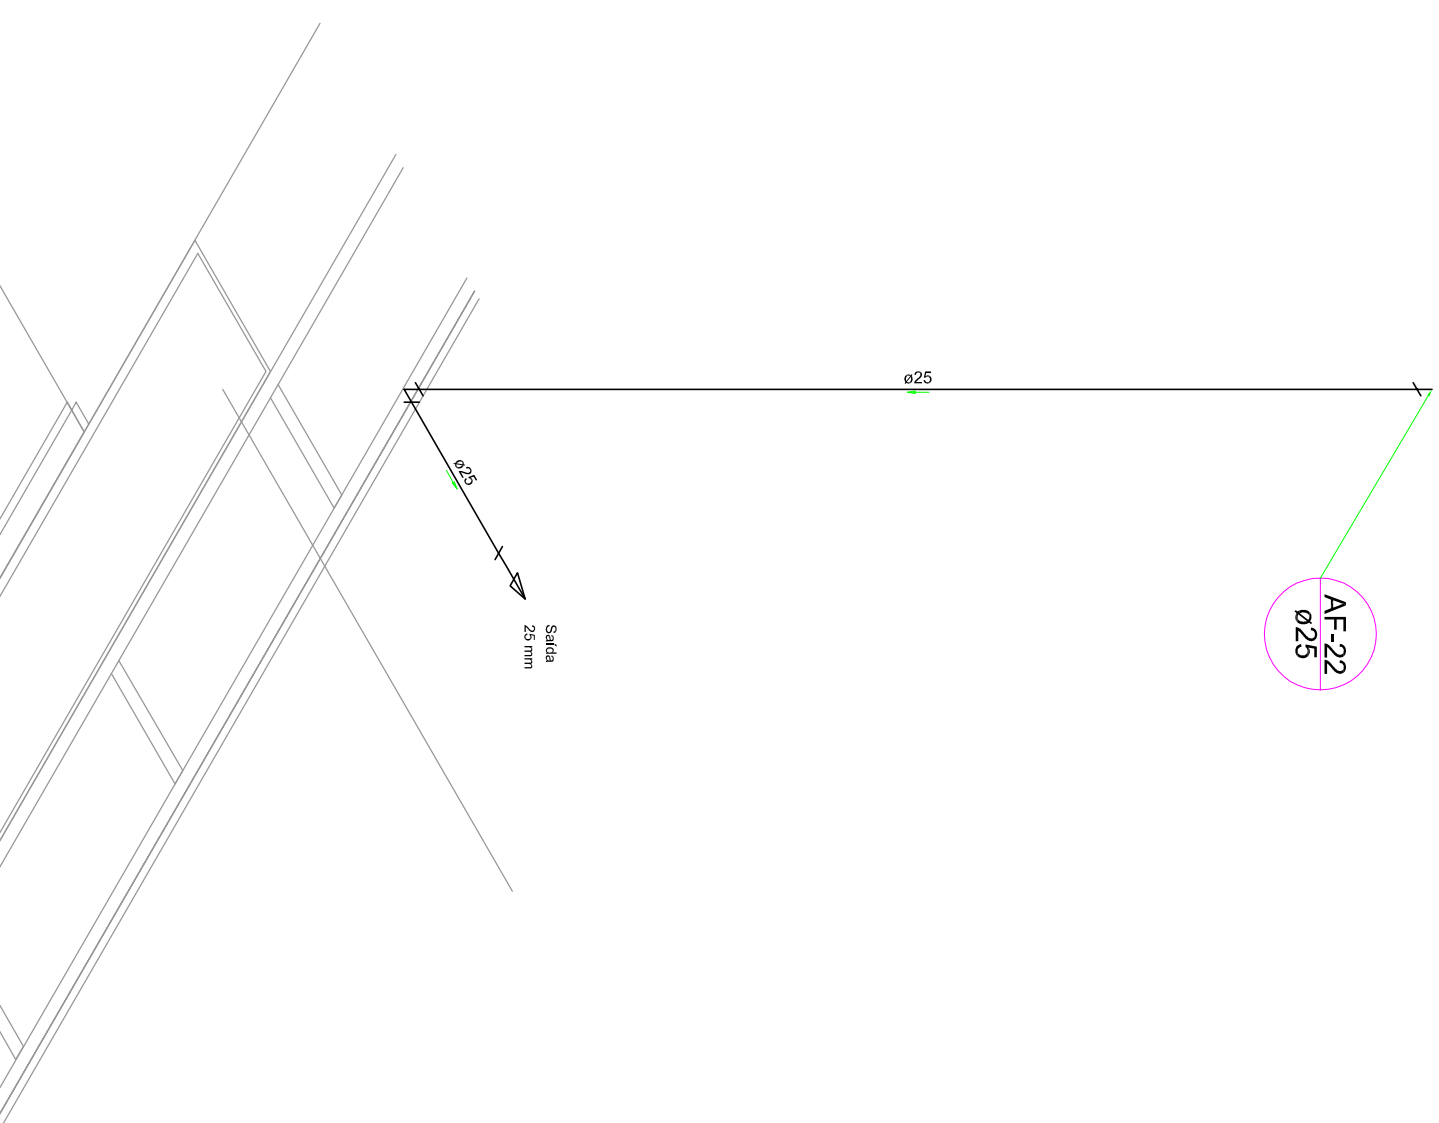


[illegible]

Lista de Materiais	
Materiais	
Registro de gavetas e canteiro comido	1 pc
3x4"	
Asp. rígido soldado	
Asp. soldado c/ ant. closoresca p. negro	2 pc
25 mm - 3/4"	
25 mm - 3/4"	2 pc
25 mm - 3/4"	
Luna soldado	1 pc
25 mm	
Tubo	
25 mm	11,49 m

Legenda das indicações

RG	Registro de gaveta c/lançador cromada c/PVC soldável - 3/4"
Saida	Saídas livres - 25 mm
TLR	Tanque de lavar com joelho de 90° - 25 mm - 3/4"
VD	Válvula de descarga c/PVC soldável - 1,1/2"
VS	Vaso sanitário com caixa acoplada - 3/4"

Legenda	
	Bombas
	Registro Bruno, guerra Industrial, c/PRC, soldador - RG
	Registro de Pressão com P/RC soldador - RP
	Registro de guerra c/compila, comenda c/PRC soldador - RG
	Validade de desclassificação c/PRC soldador - VO

3	ESC	INSTALAÇÃO DE ÁGUA FRIA
ag07	1:25	
		DETALHE H31

4	ESC	INSTALAÇÃO DE ÁGUA FRIA
8907	1:25	
		DETALHE H32

5 ag07	ESC	INSTALAÇÃO DE ÁGUA FRIA
	SEM	
	LEGENDA	

Assunto: INSTALAÇÕES PREDIAIS – ÁGUA FRIA – 1º PAVIMENTO	Escala:	Data:	Folha:
ISOMÉTRICA DETALHES: H25, H26, H30, H31, H32/ LEGENDA	INDICADA	DEZ/10	AG-07