
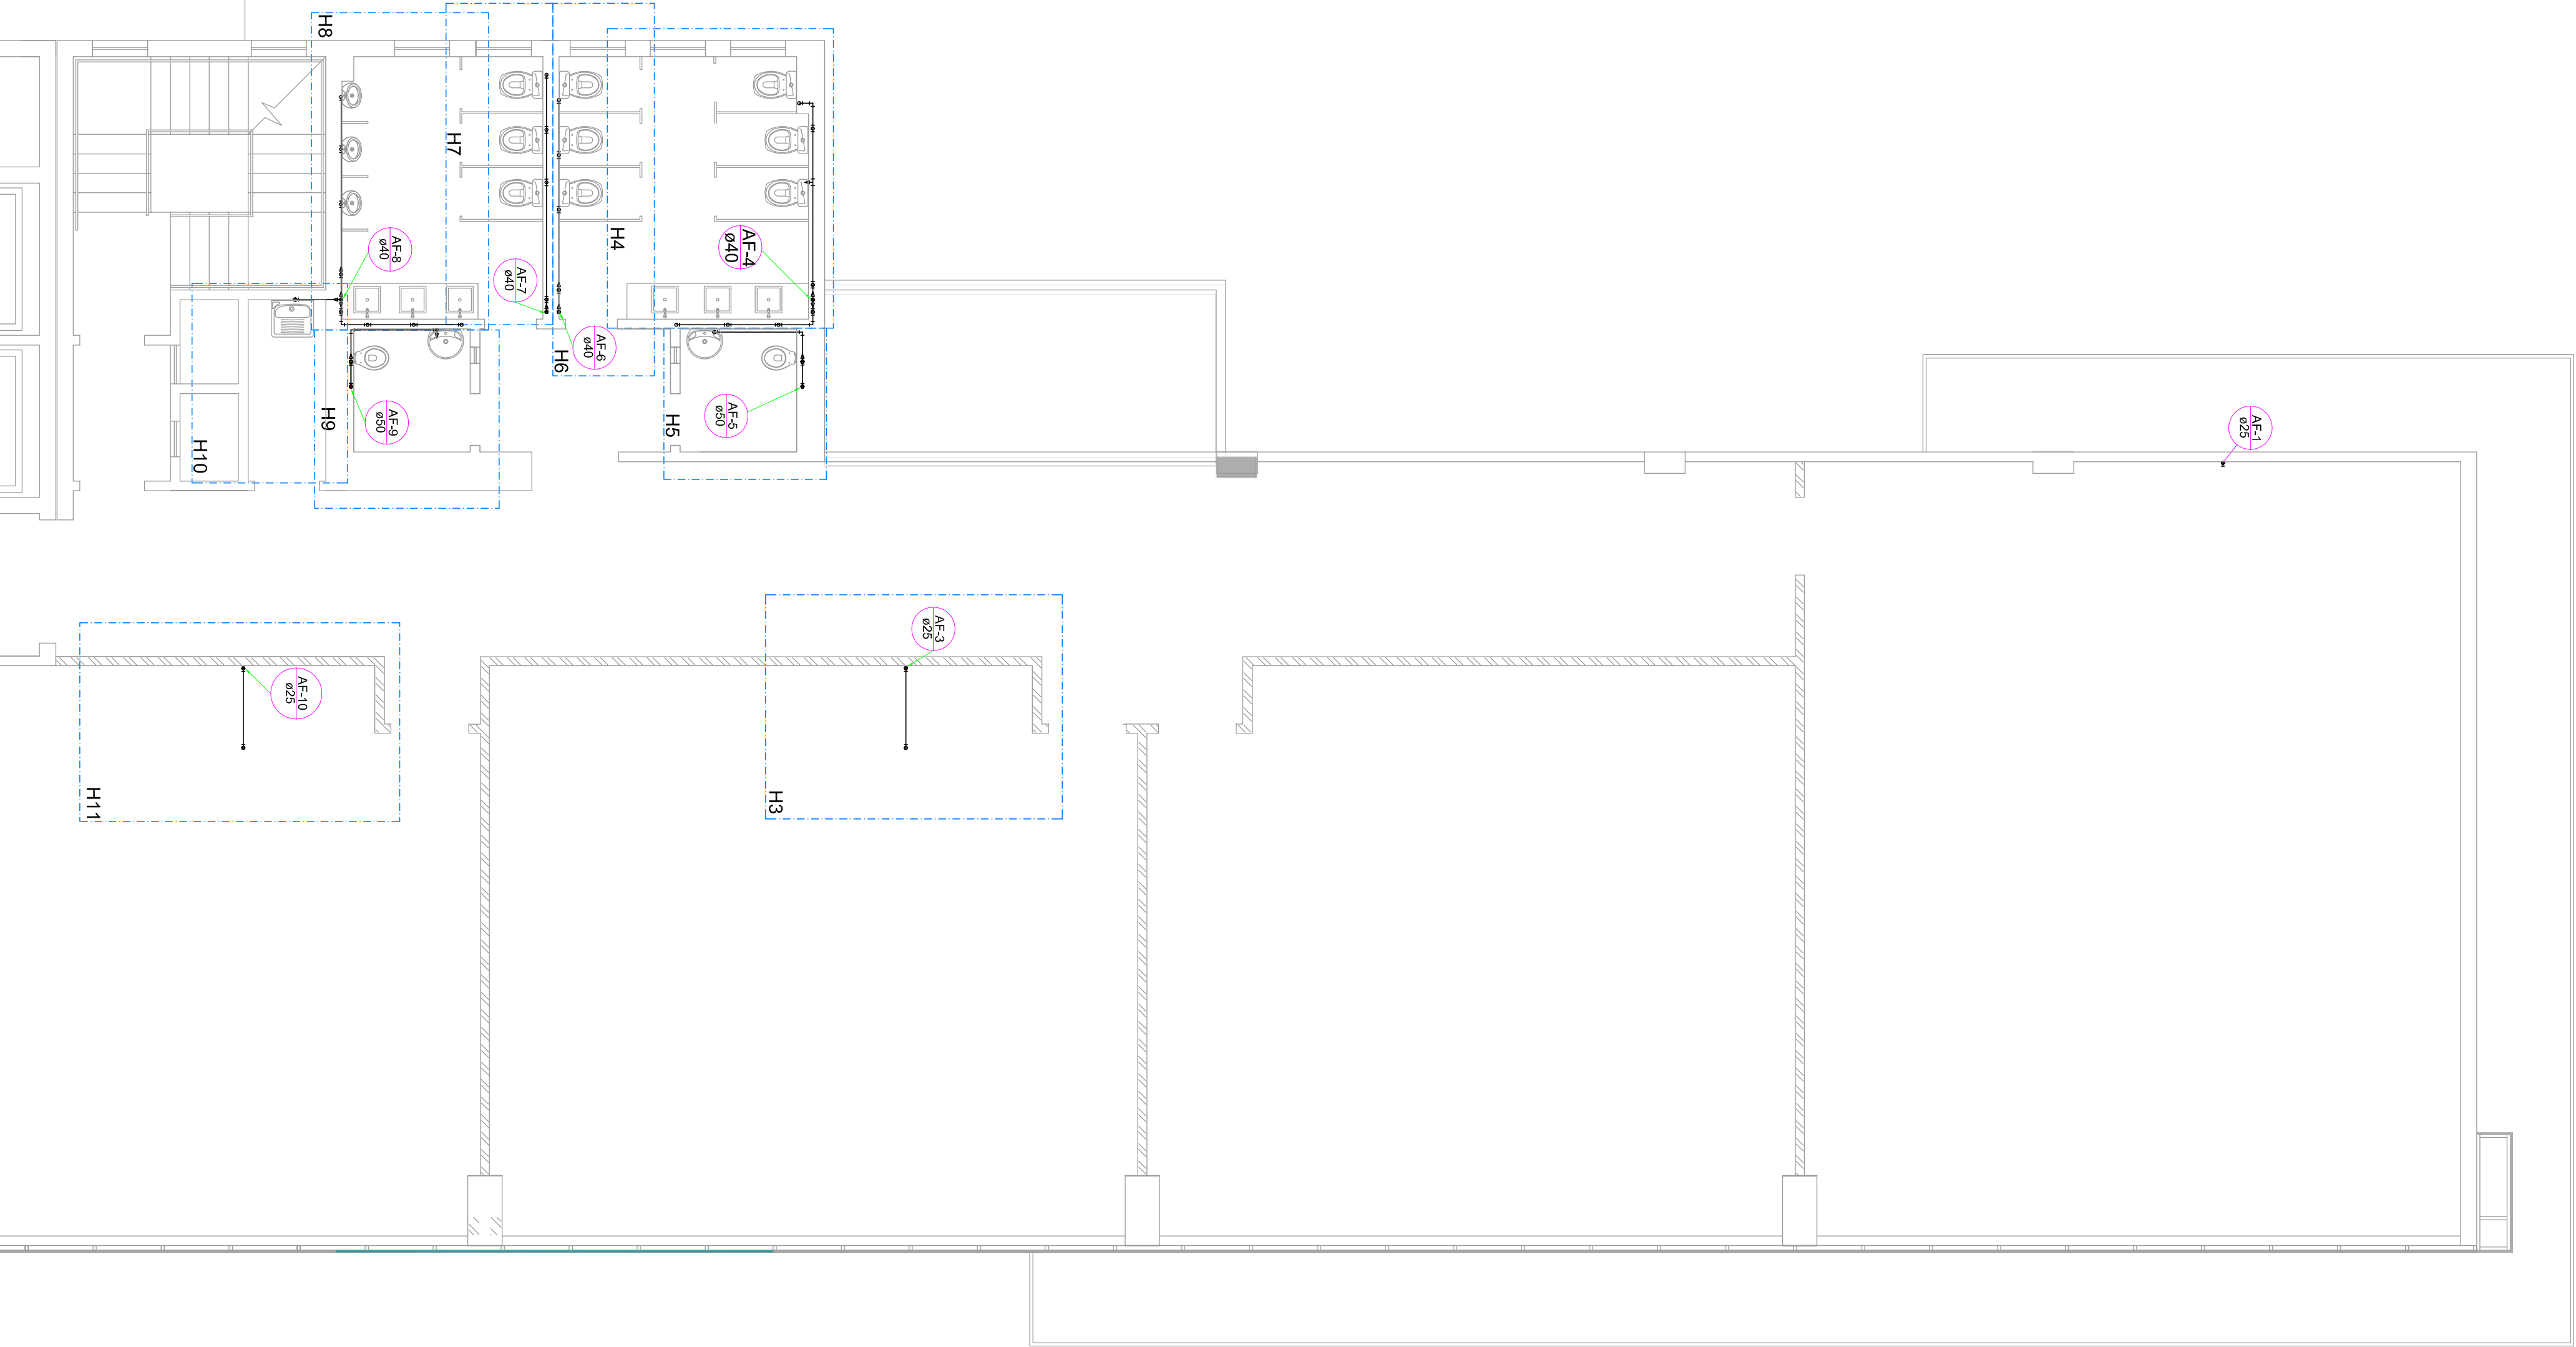


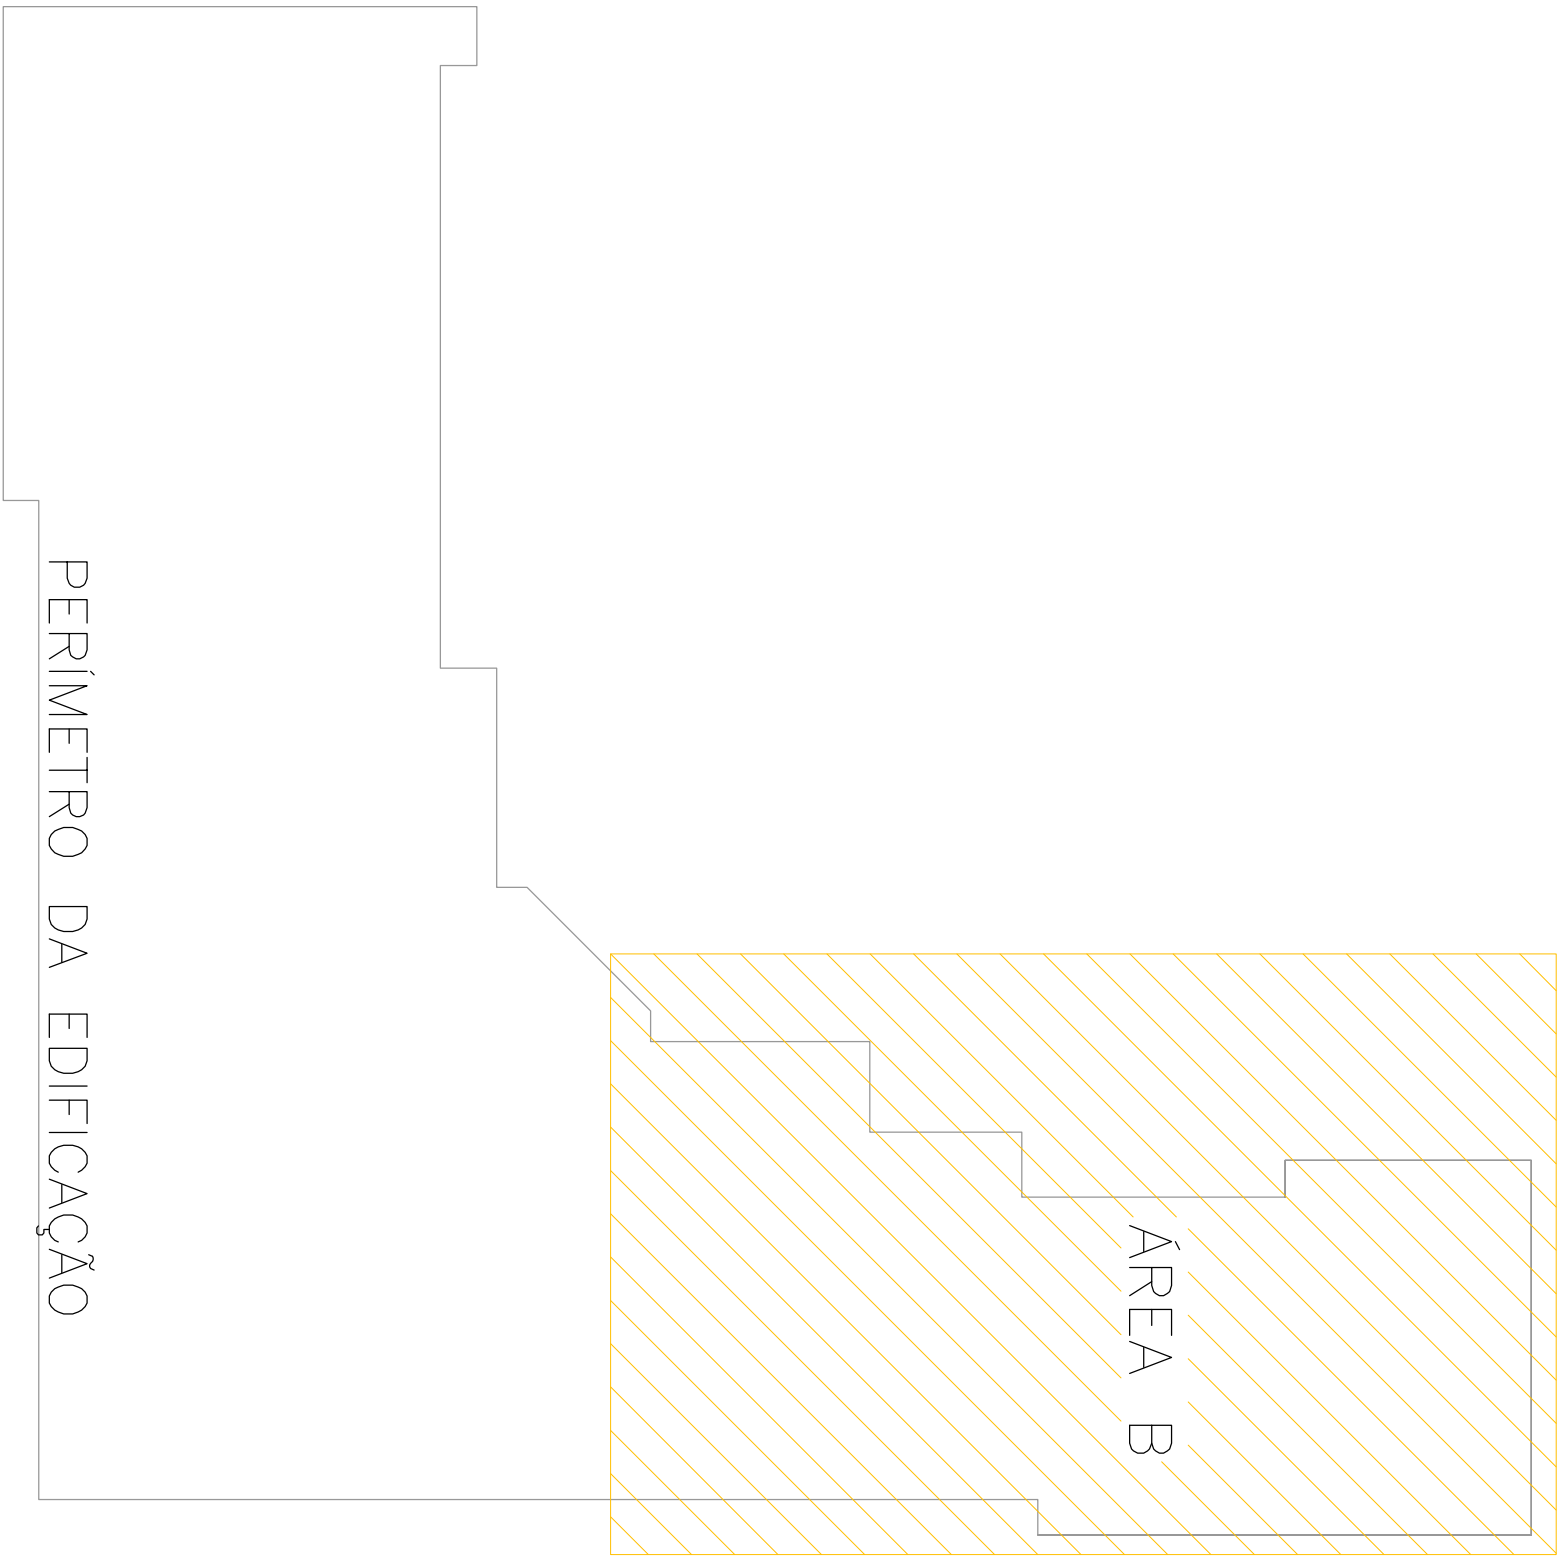

Legenda das indicações	
CH	Chuveiro - 25mm x 3/4"
LV	Lavatório com joelho de 90° - 25 mm - 1/2"
MIC	Mictório s/sifão,c/Váv. Descarga p/mic.com joelho de 90° - 25 mm - 1/2"
PIA	Pia de cozinha com joelho de 90° - 25 mm - 3/4"
RP	Registro de Pressão com PVC soldável - 25 mm - 3/4"
RG	Registro de gaveta c/canopla cromada c/PVC soldável - 3/4"
Saída	Saídas livres - 25 mm
TLR	Tanque de lavar com joelho de 90° - 25 mm - 3/4"
VD	Válvula de descarga c/PVC soldável - 1,1/2"
VS	Vaso sanitário com caixa acoplada - 3/4"

Legenda	
	Bombas
	Registro bruto gaveta Industrial c/PVC soldável - RG
	Registro de Pressão com PVC soldável - RP
	Registro de gaveta c/canopla cromada c/PVC soldável - RG
	Válvula de descarga c/PVC soldável - VD

OBSERVAÇÕES:

- AS COTAS ESTÃO EM CENTÍMETROS

- TODAS AS TUBULAÇÕES DEVEM SER EMBUTIDAS

ROPLAN

PLANEJAMENTO DE PROJETOS

R. Cursino Amorante, 988, Duque de Caxias, Curitiba / MT, cep 78.045-330

fone / fax: (65) 3322 - 3669 aquatro@quatroprojetos.com

www.oquatroprojetos.com

PROJETO EXECUTIVO

PROJETO DE ÁGUA FRIA

Proprietário:

UNIRIO - UNIVERSIDADE FEDERAL DO ESTADO DO RIO DE JANEIRO

Local:

AV. PAULISTAR, 458, URCA, RIO DE JANEIRO-RJ

Autor do Projeto:

LUCIANE CLEONICE DURANTE

ENGENHEIRA CIVIL, CREA-1330644/RS