
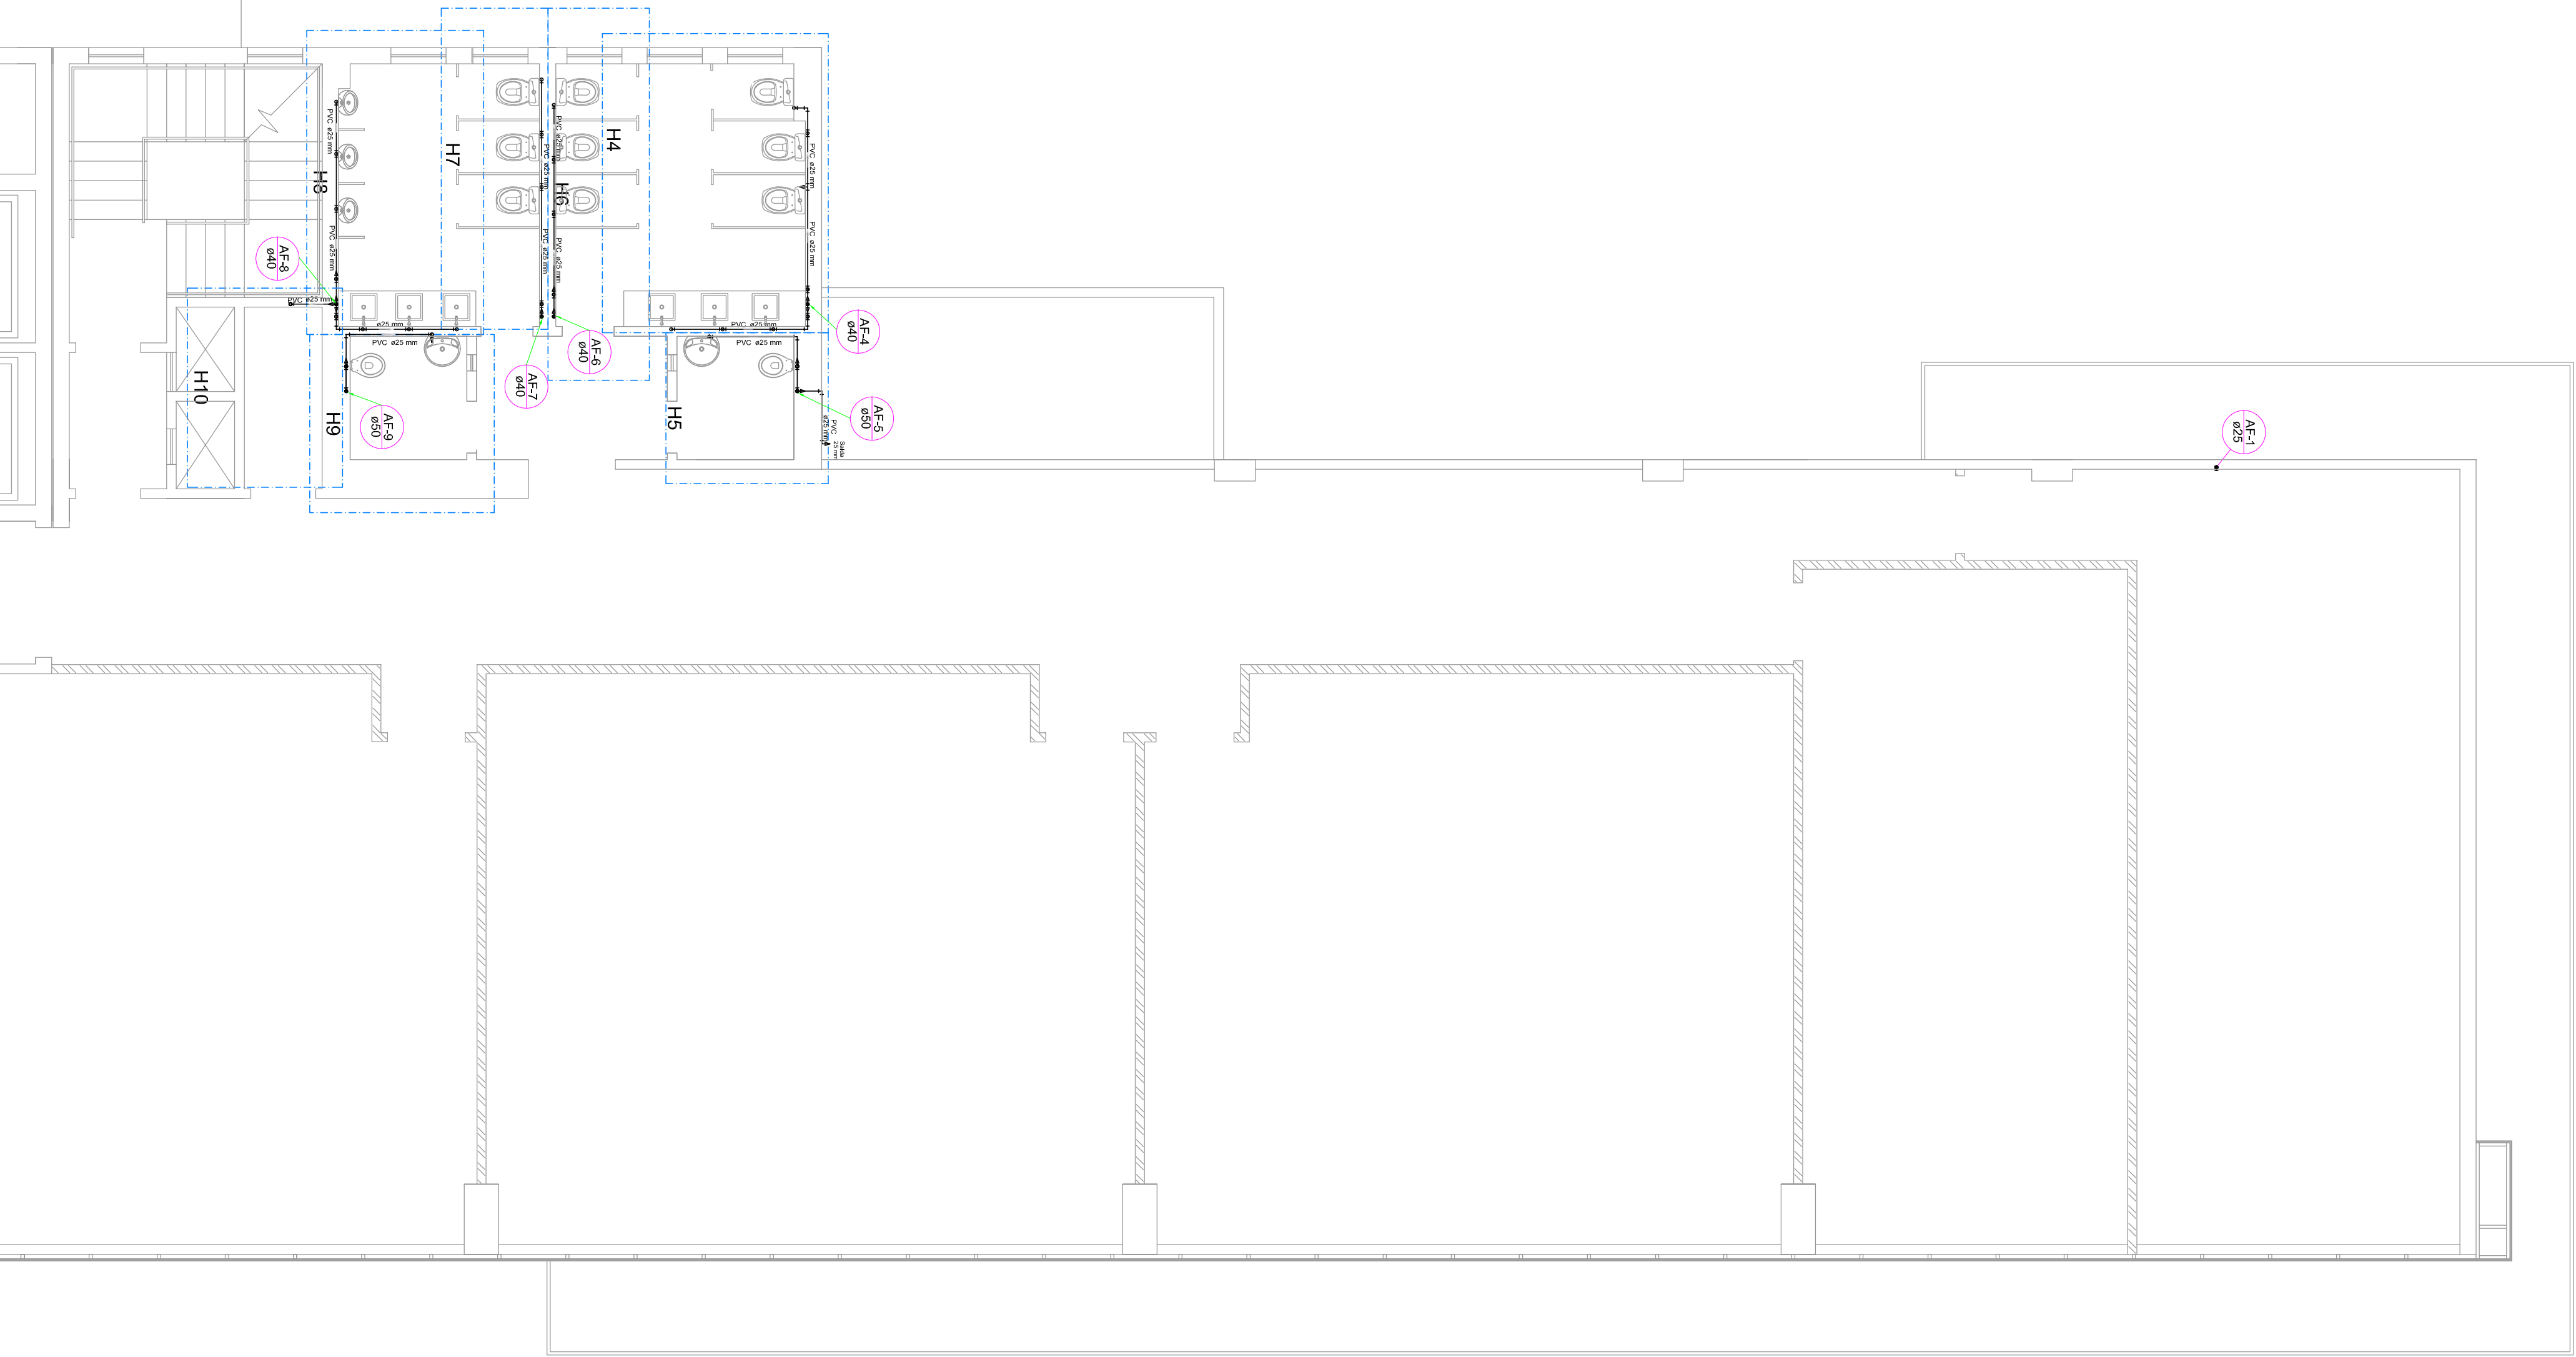


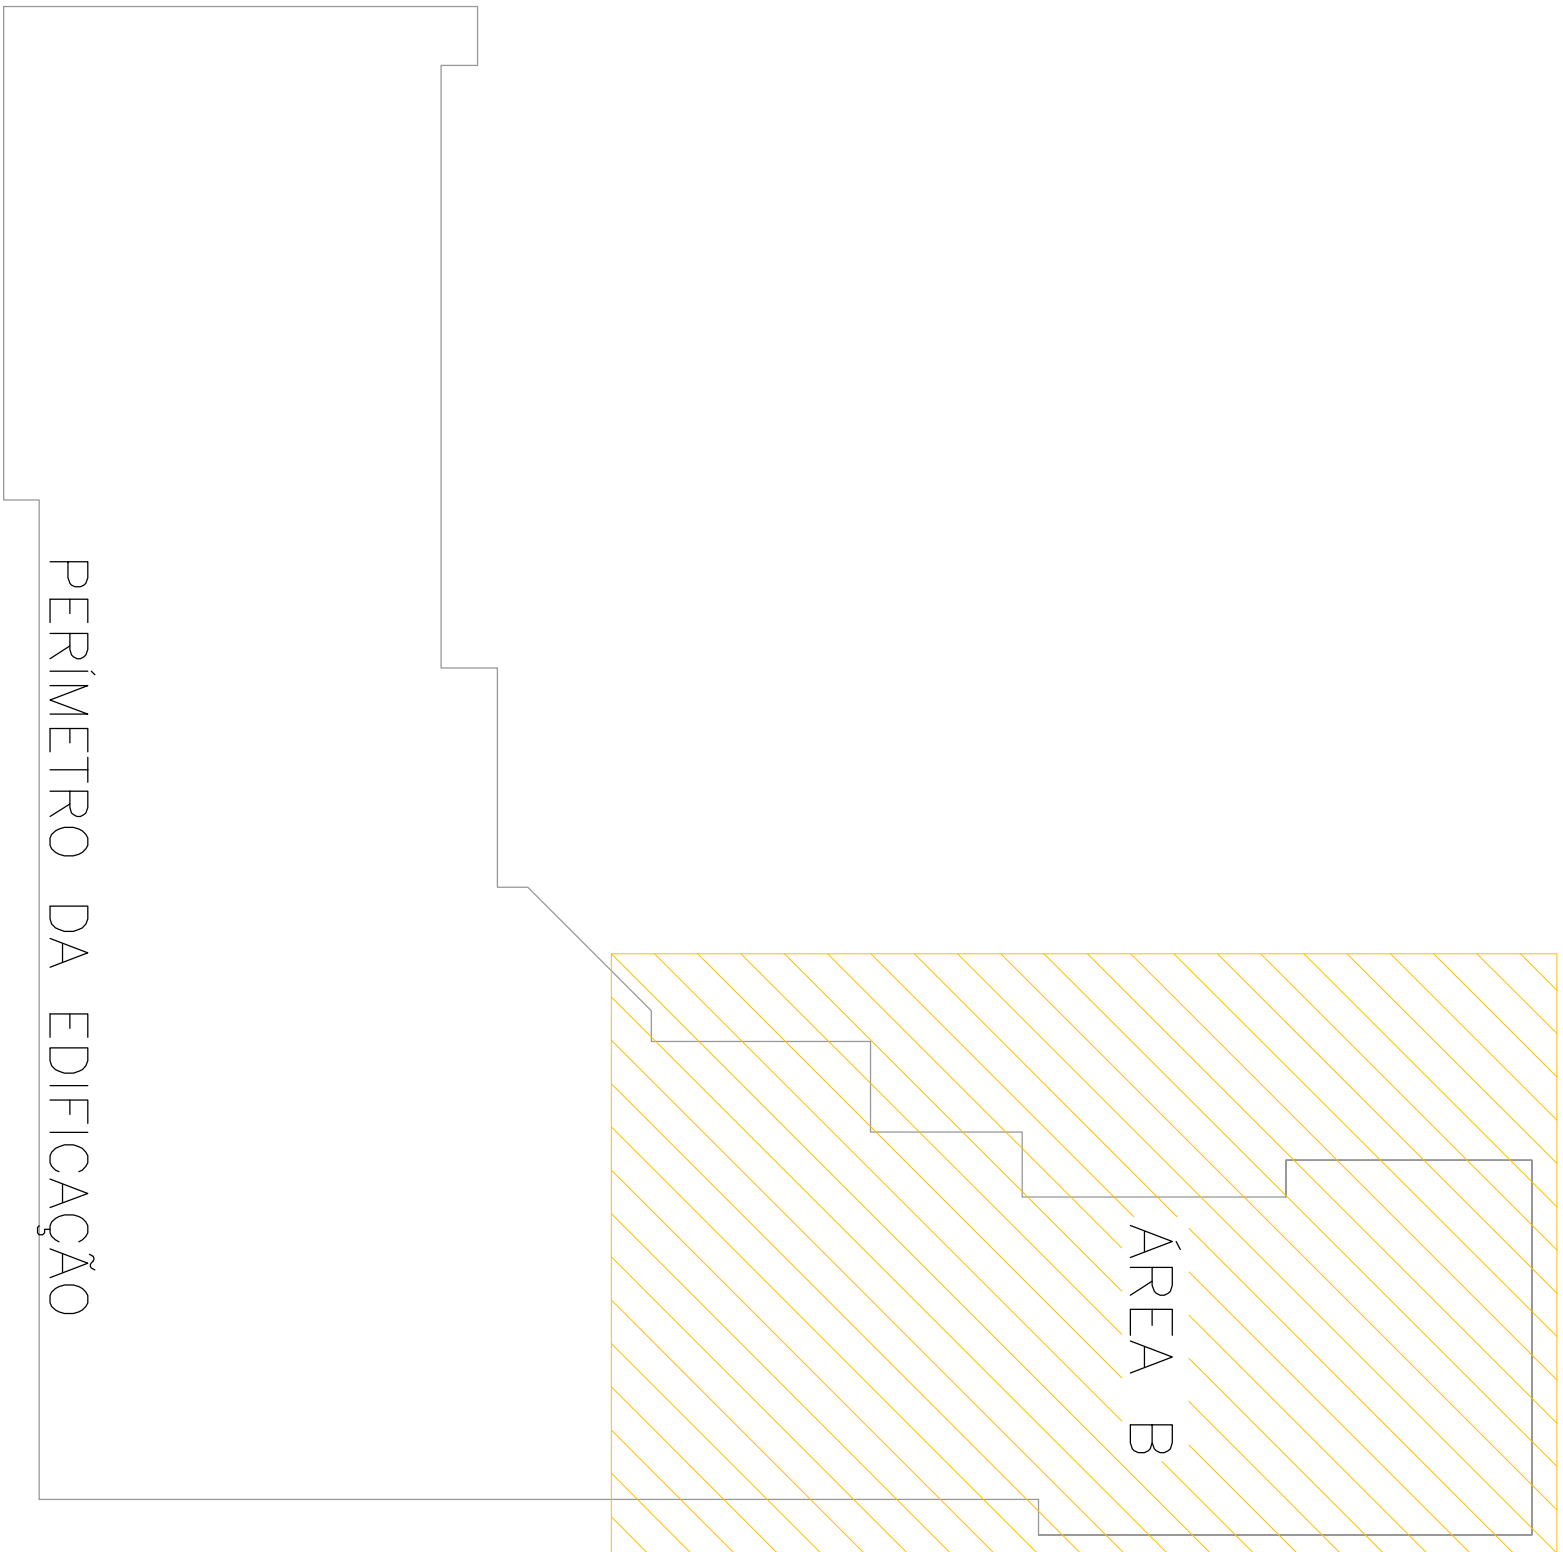

Legenda das indicações

- CH Chuveiro - 25mm x 3/4"
- LV Lavatório com joelho de 90° - 25 mm - 1/2"
- MIC Micêtrio sifão, c/Válv. Descarga p/níc,com joelho de 90° - 25 mm - 1/2"
- PIA Pia de cozinha com joelho de 90° - 25 mm - 3/4"
- RP Registro de Pressão com PVC soldável - 25 mm - 3/4"
- RG Registro de gaveta c/canopia cromada c/PVC soldável - 3/4"
- Saída Saídas livres - 25 mm
- TLR Tanque de lavar com joelho de 90° - 25 mm - 3/4"
- VD Válvula de descarga c/PVC soldável - 1.1/2"
- VS Vaso sanitário com caixa acoplada - 3/4"

Legenda

- Bombas
- Registro bruto gaveta Industrial c/PVC soldável - RG
- Registro de Pressão com PVC soldável - RP
- Registro de gaveta c/canopia cromada c/PVC soldável - RG
- Válvula de descarga c/PVC soldável - VD

OBSERVAÇÕES:

- AS COTAS ESTÃO EM CENTÍMETROS
- TODAS AS TUBULAÇÕES DEVEM SER EMBUTIDAS



R. Cursino Amorante, 988, Duque de Caxias, Curitiba / MT , cep 78.045-330
fone / fax: (65) 3322 - 3669 aquatroprojetos.com
www.aquatroprojetos.com

PROJETO EXECUTIVO

PROJETO DE ÁGUA FRIA

Proprietário: UNIRIO - UNIVERSIDADE FEDERAL DO ESTADO DO RIO DE JANEIRO

Local: AV. PAULISTER, 458, URCA, RIO DE JANEIRO-RJ

Autor do Projeto:

LUCIANE CLEONICE DUFRANTE
Engenheira Civil, CREA-100844/RS