

LEGENDA E SIMBOLOGIA

CA

CAIXA DE PASSAGEM (AREIA) COM TAMPA CEGA (60X60cm)


CAG

CAIXA DE PASSAGEM (AREIA) COM TAMPA GRELHADA (60X60cm)

AP-...
ø...
ø...

COLUMNA DE AGUA PLUVIAL
DIAMETRO DA TUBULAÇÃO

TUBULAÇÃO DE PVC DE AGUA PLUVIAL

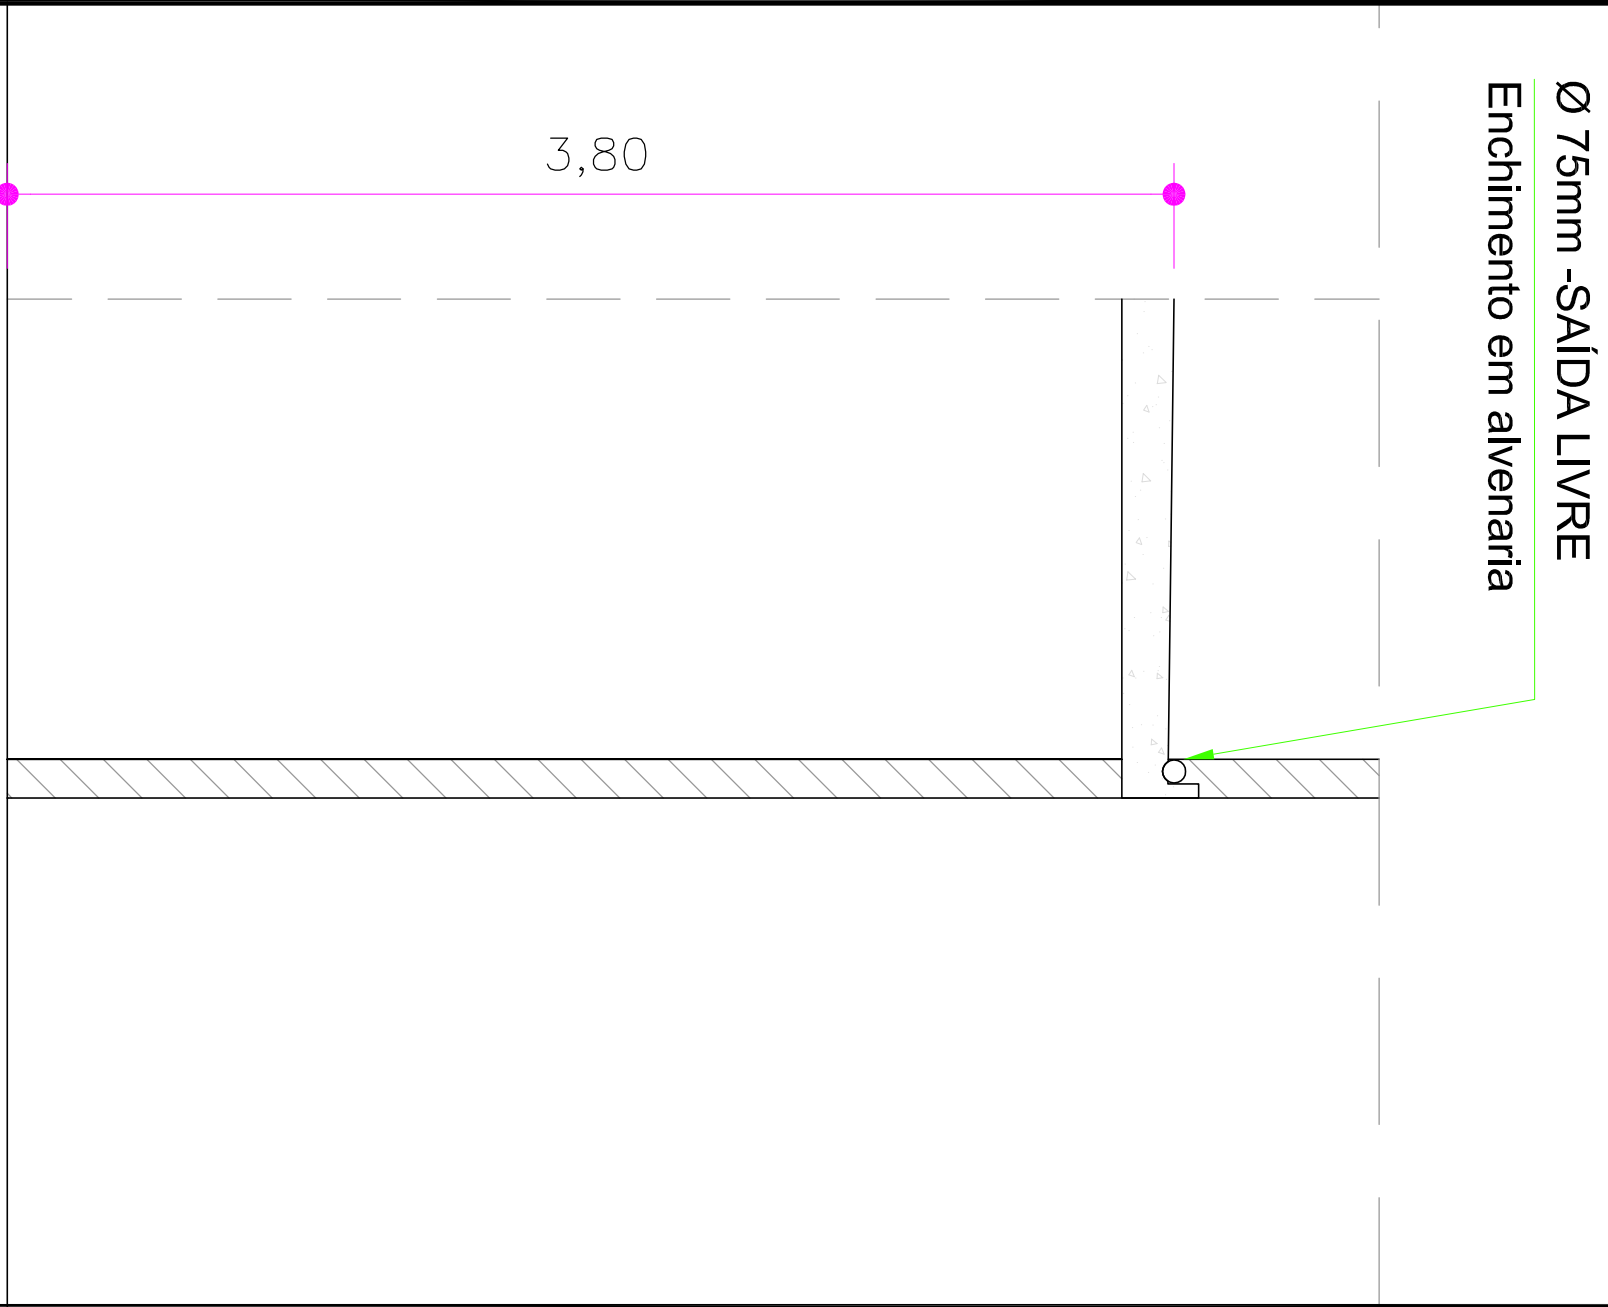

1	ESC	INSTALAÇÃO DE ÁGUAS PLUVIAIS
apd	SEM	PLANTA GERAL - COBERTURA PARA A COBERTURA DO PRIMEIRO PAVIMENTO

2

ESC

INSTALAÇÃO DE ÁGUAS PLUVIAIS

apd

1/25

DETALHE C-C - LAJE IMPERMEABILIZADA - NÍVEL 3,80

OBSERVAÇÕES:
- TODAS AS TUBULAÇÕES DEVEM SER EMBOITADAS NAS ALVENARIAS

PROPLAN

PROPLAN - PLANEJAMENTO DE PROJETOS

R. Cursino Amorante, 988, Duque de Caxias, Cuiabá / MT, cep 78.045-330
Fone / fax: (65) 3322 - 3669 aquatro@quatroprojetos.com
www.aquatroprojetos.com

PROJETO EXECUTIVO

PROJETO DE AGUA FRIA

Proprietário:

UNIRIO - UNIVERSIDADE FEDERAL DO ESTADO DO RIO DE JANEIRO

Local:

AV. PAUSTER, 488, URCA, RIO DE JANEIRO-RJ

Autor do Projeto:

LUCIANE CLEONICE DURANTE
ENGENHEIRA CIVIL - CREB 120044462

Responsável

Revisor

Assunto:

INSTALAÇÕES PREDIAS - ÁGUAS PLUVIAIS - TUBO DE QUEDA
CULHAS - COBERTURA PARA A COBERTURA DO 1º PAVIMENTO

Escritor

INDICAÇÃO

DATA:

DEZ/10

Folha:

ap - 04