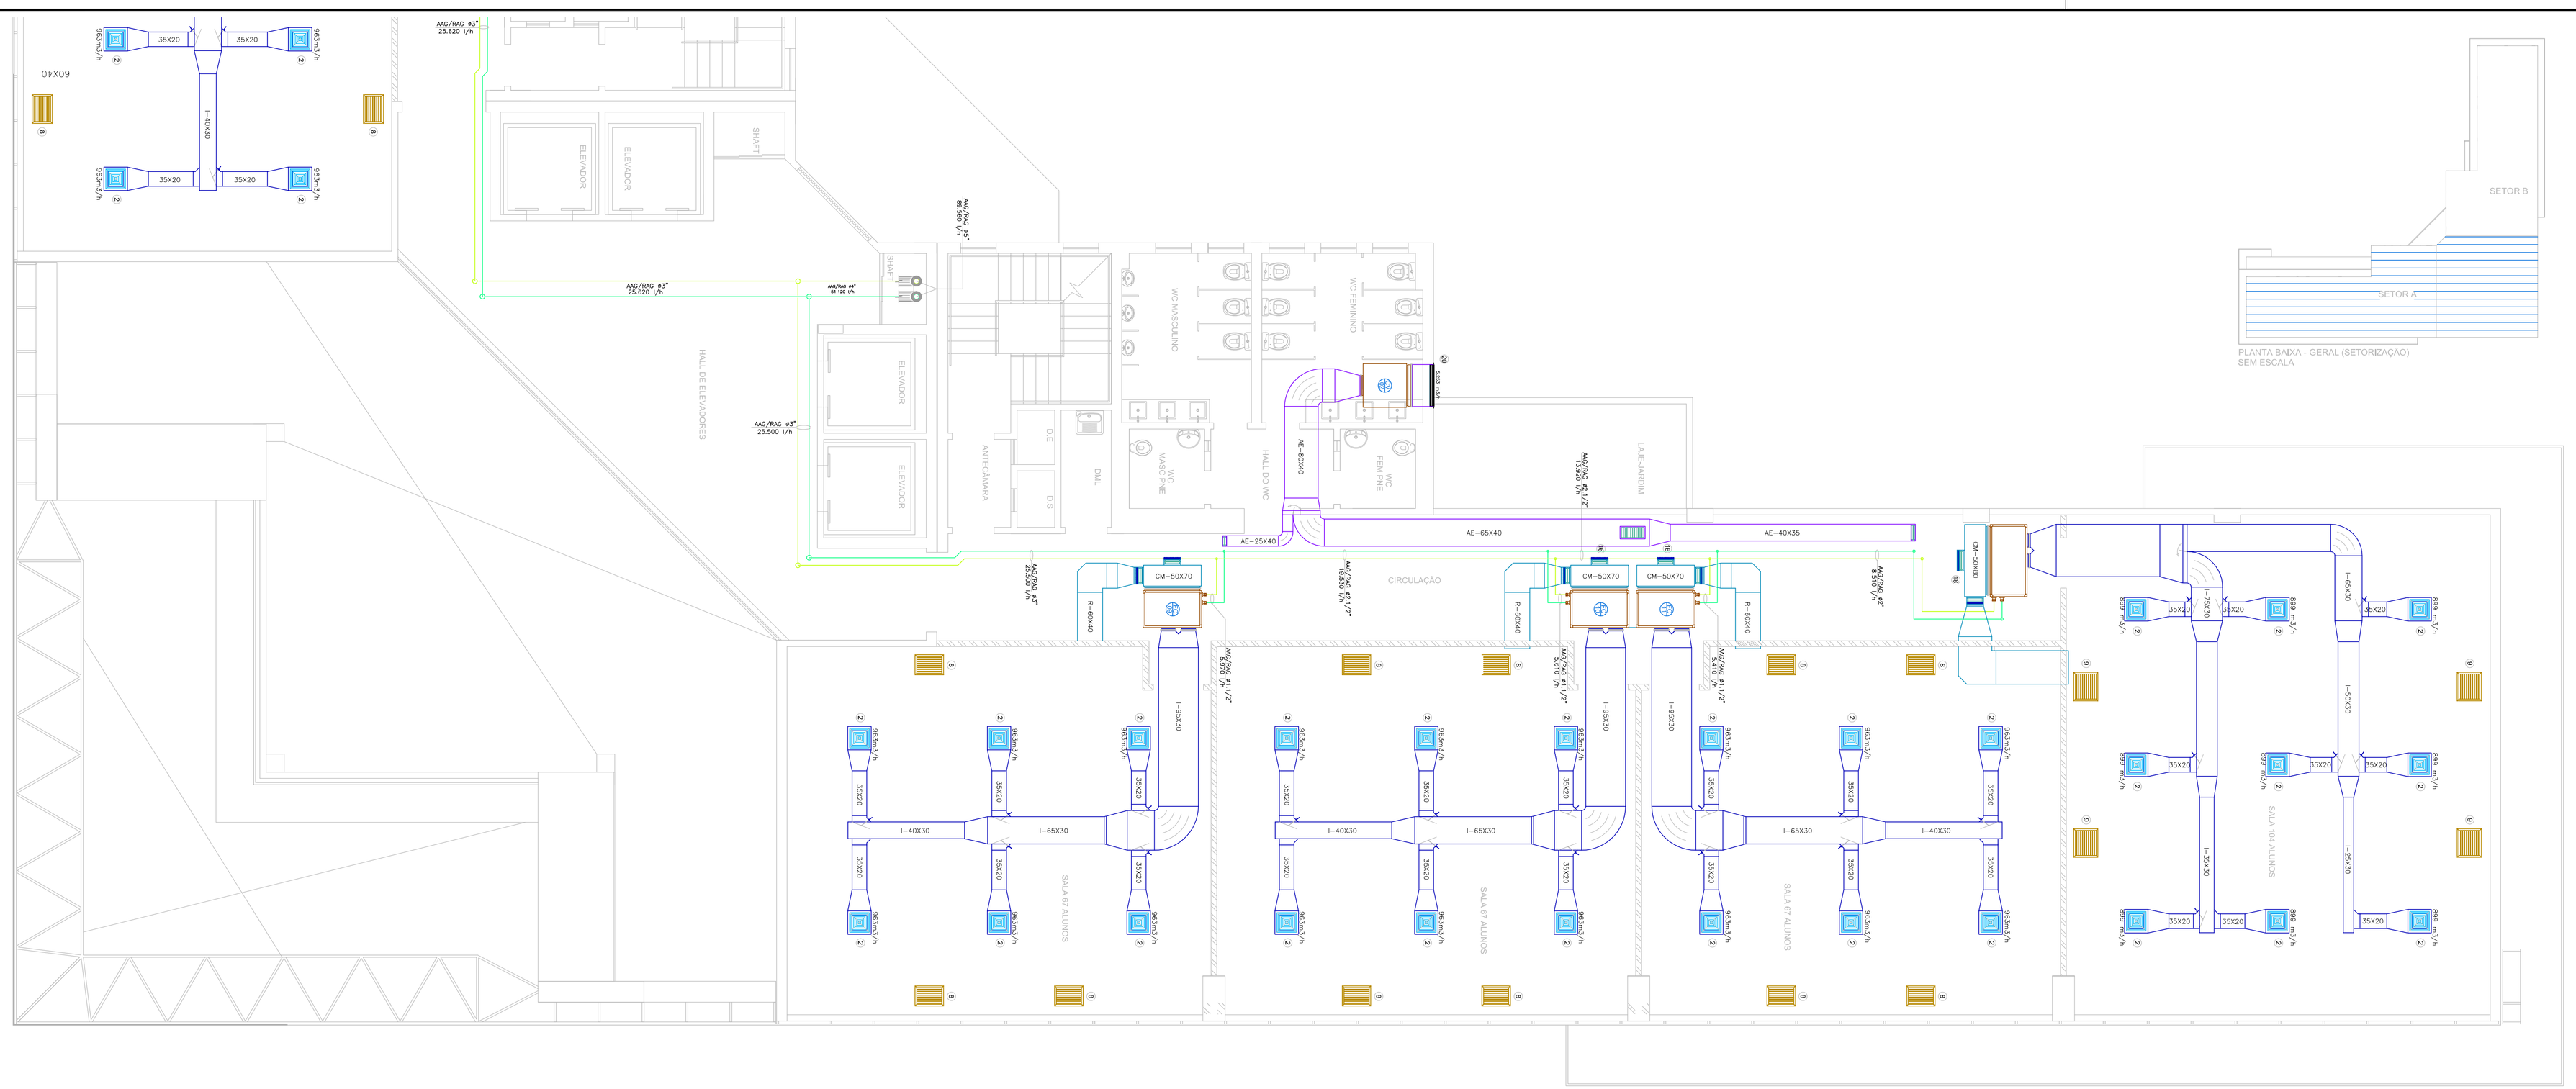
SETOR B
SETOR A
PLANTA BAIXA - GERAL (SETORIZAÇÃO)
SEM ESCALA
HALL DE ELEVADORES
ELEVADOR
SHAFT
ANTECÂMARA
D.E
D.S
DML
WC MASCULINO
WC FEMININO
WC PNE
HALL DO WC
LAJE-JARDIM
CIRCULAÇÃO
SALA 07 ALUNOS
SALA 104 ALUNOS
AAG/RAG ø3"
25.820 l/h
AAG/RAG ø3"
25.500 l/h
AAG/RAG ø4"
51.120 l/h
AAG/RAG ø5"
89.560 l/h
AAG/RAG ø1 1/2"
15.930 l/h
AAG/RAG ø1 1/2"
15.500 l/h
AAG/RAG ø1 1/2"
5.410 l/h
AAG/RAG ø1 1/2"
5.410 l/h
AAG/RAG ø1 1/2"
5.410