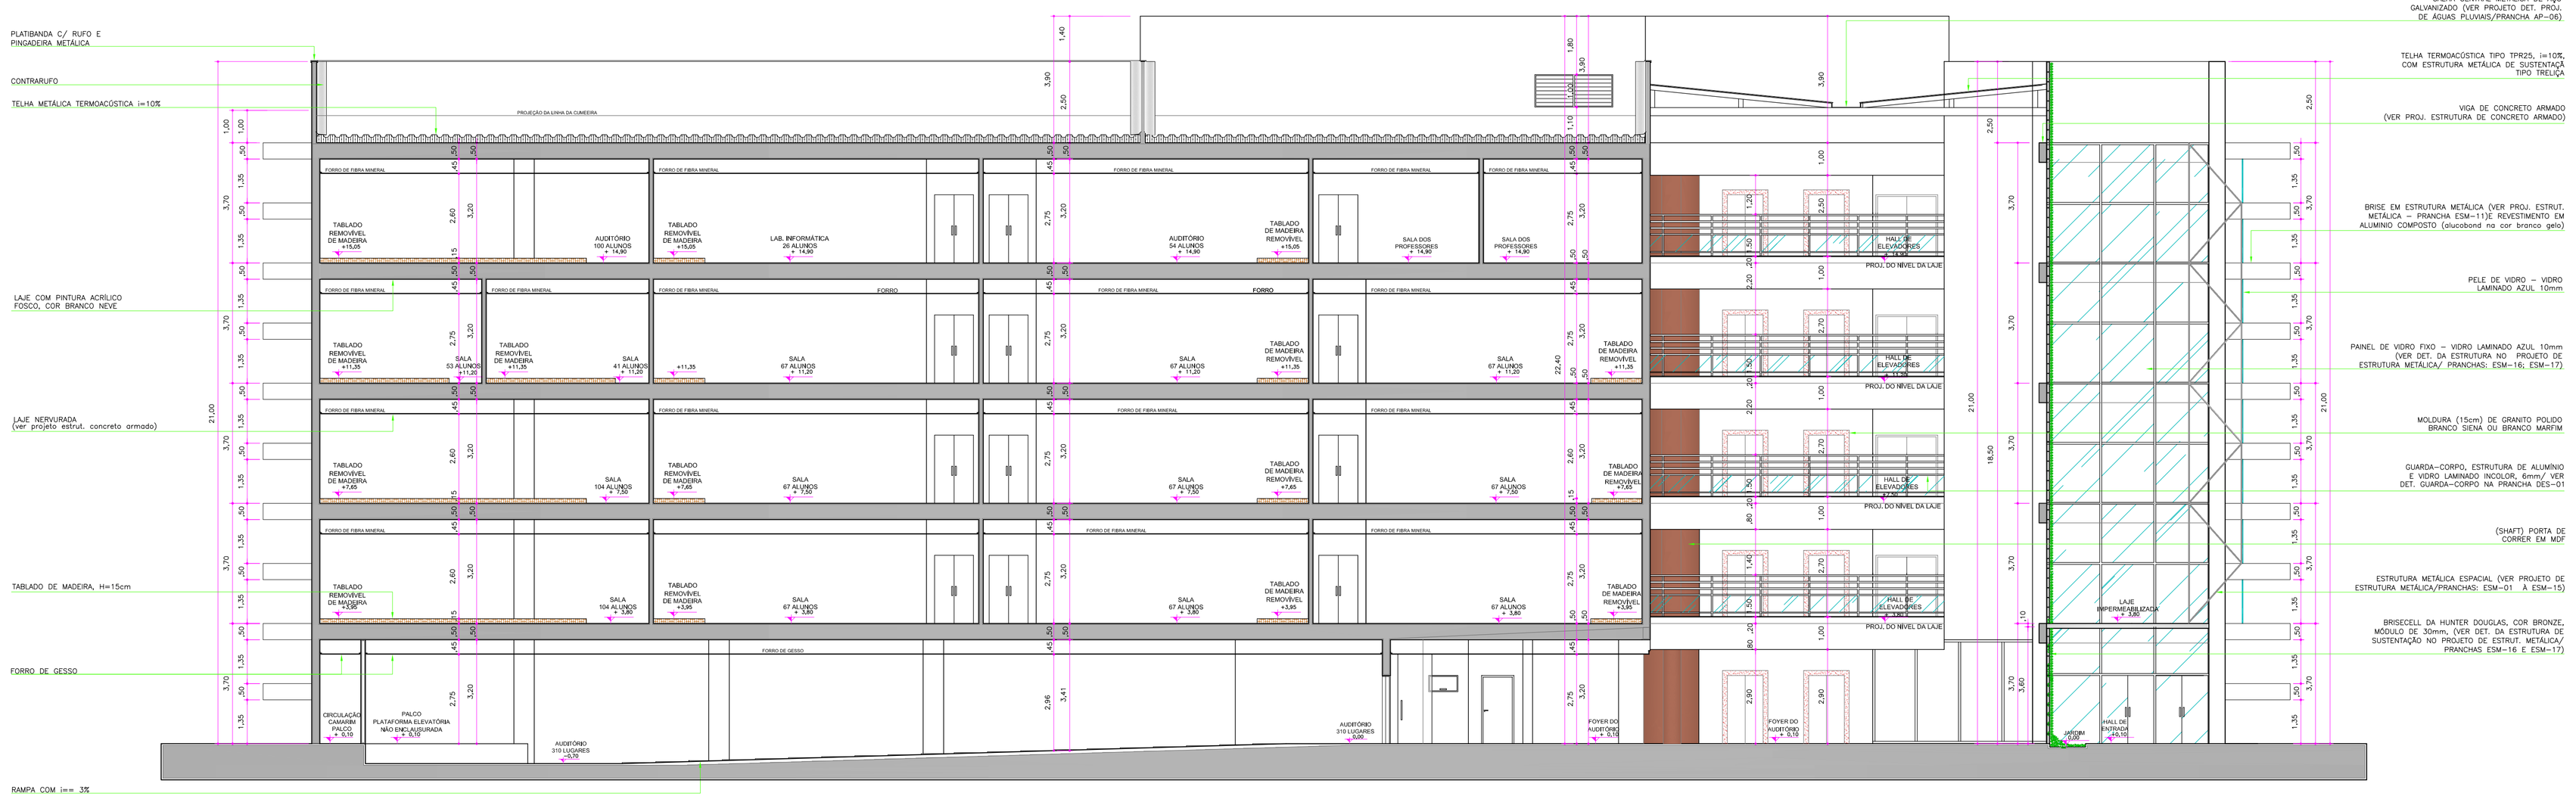

1 arq27	ESC 1:100	**PROJETO DE ARQUITETURA**
		CORTE 1

2 arq27	ESC 1:100	**PROJETO DE ARQUITETURA**
		CORTE 2

OBSERVAÇÕES:

a) TODAS AS MEDIDAS DEVERÃO SER CONFIRMADAS NA OBRA;

b) COTAS DE DIVISÓRIAS DE GESSO ACABADAS;

c) TODA E QUALQUER DÚVIDA DEVERÁ SER ESCLARECIDA JUNTO AOS ARQUITETOS ANTES DE QUALQUER ATITUDE.

ALTERAÇÃO	DATA	REVISÃO	ASSUNTO

ROPLAN PLANEJAMENTO DE PROJETOS

PROPLAN PLANEJAMENTO DE PROJETOS

R. Cursino Amarante, 988, Duque de Caxias, Cuiabá / MT , cep 78.045-330
fone / fax: (65) 3322 – 3669 aquatro@aquatroprojetos.com
www.aquatroprojetos.com

PROJETO EXECUTIVO

PROJETO DE ARQUITETURA

Proprietário: UNIRIO - UNIVERSIDADE FEDERAL DO ESTADO DO RIO DE JANEIRO

Local: AV. PAUSTER, 458, URCA, RIO DE JANEIRO-RJ

Autor do Projeto:

HIGOR NEVES DE OLIVEIRA
ARQUITETO E URBANISTA/ CREA-RN 1200136365

Co-autores do Projeto:

LUCAS COELHO DE ALMEIDA
ARQUITETA E URBANISTA/ CREA-RN 120274701 9

FLÁVIA SOUZA DO NASCIMENTO
ARQUITETA E URBANISTA/ CREA-RN 1200948572

ARLETE SOUZA DE OLIVEIRA
ARQUITETA E URBANISTA/ CREA-RN 1200884493

Responsável Técnico:

Assunto:	Escala:	Data:	Folha:
CORTE 1 CORTE 2	INDICADA	DEZ/10	ARQ-27