


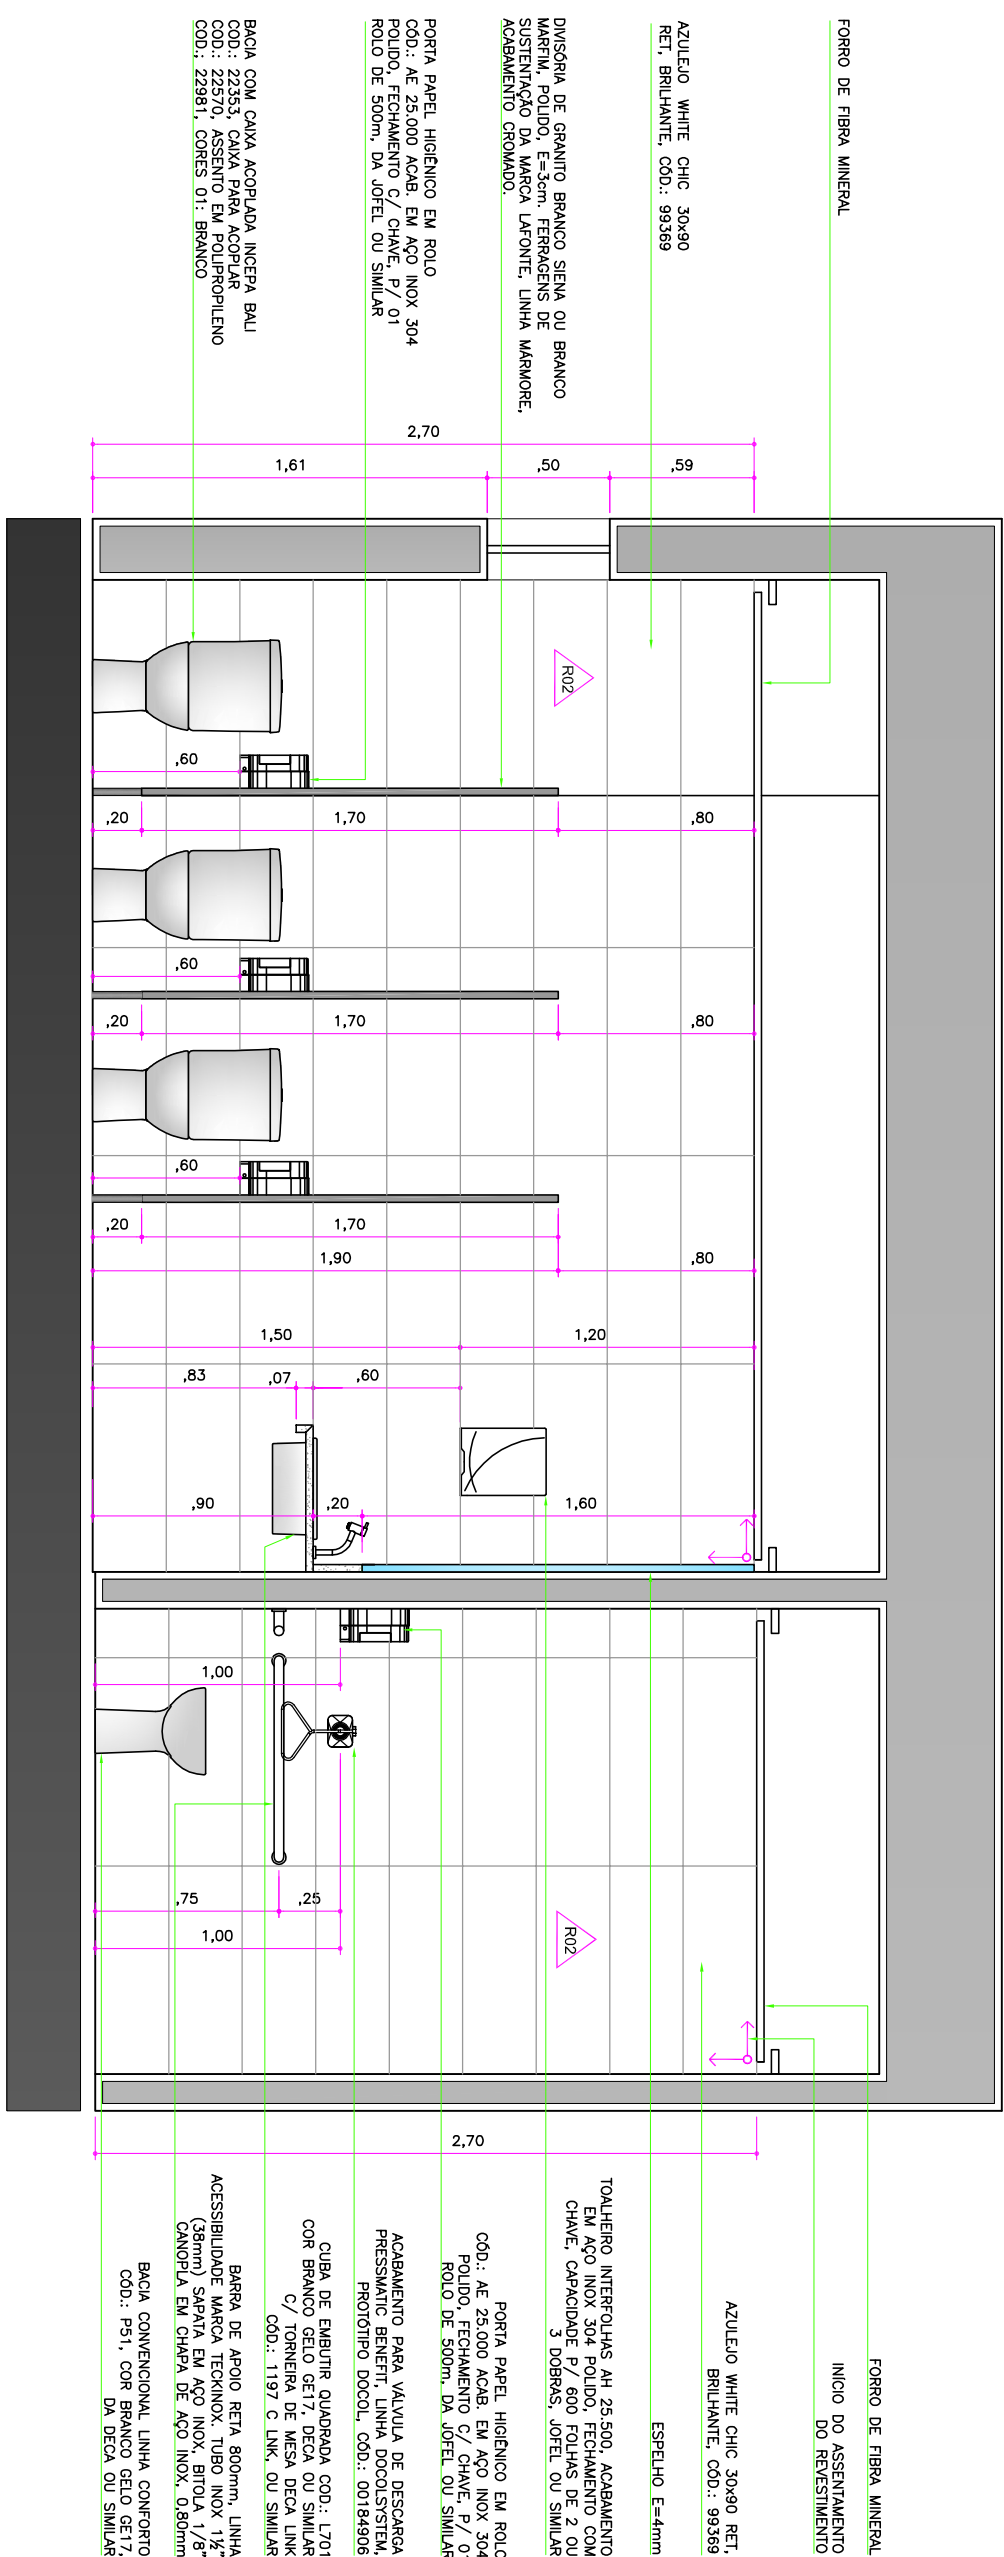

SIMBOLOGIA	 INÍCIO DA PAGINAÇÃO DO PISO
------------	--

[illegible]

2	ESC	LEGENDA DE REVESTIMENTOS
demor2	SEM	

OBSERVAÇÕES:

[illegible]

PROJETO EXECUTIVO

Proprietário:	UNIRIO - UNIVERSIDADE FEDERAL DO ESTADO DO RIO DE JANEIRO
Local:	AV. PAUSTER, 458, URCA, RIO DE JANEIRO/CARJ
Autor do Projeto:	LUIS COELHO DE ALMEIDA Arquiteto e Urbanista/ CRChA/RN 12272/919 FLAVIA SOUZA DO NASCIMENTO Arquiteta e Urbanista/ CRChA/RN 122048577 ARLETE SOUZA DE OLIVEIRA Arquiteta e Urbanista/ CRChA/RN 12204843