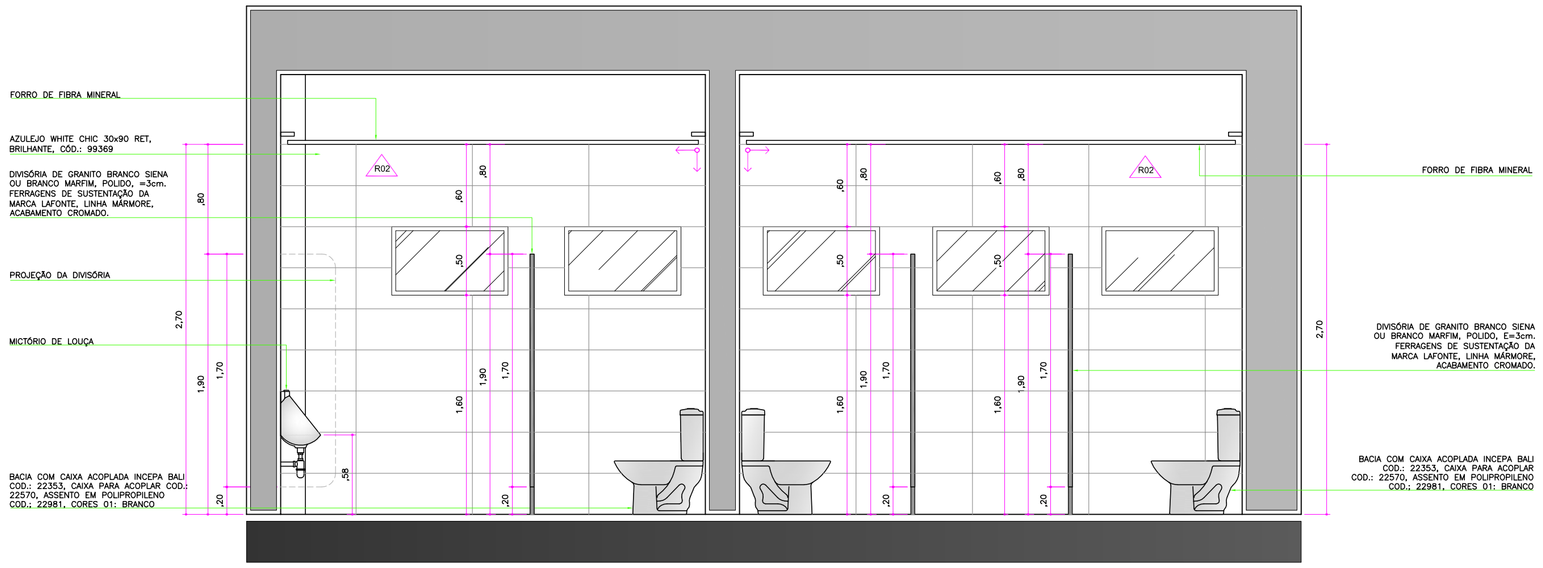

1 dam03	ESC 1:25	WC FEMININO & MASCULINO (C/ PNE) - 1° AO 5° PAVIMENTOS
		CORTE 2

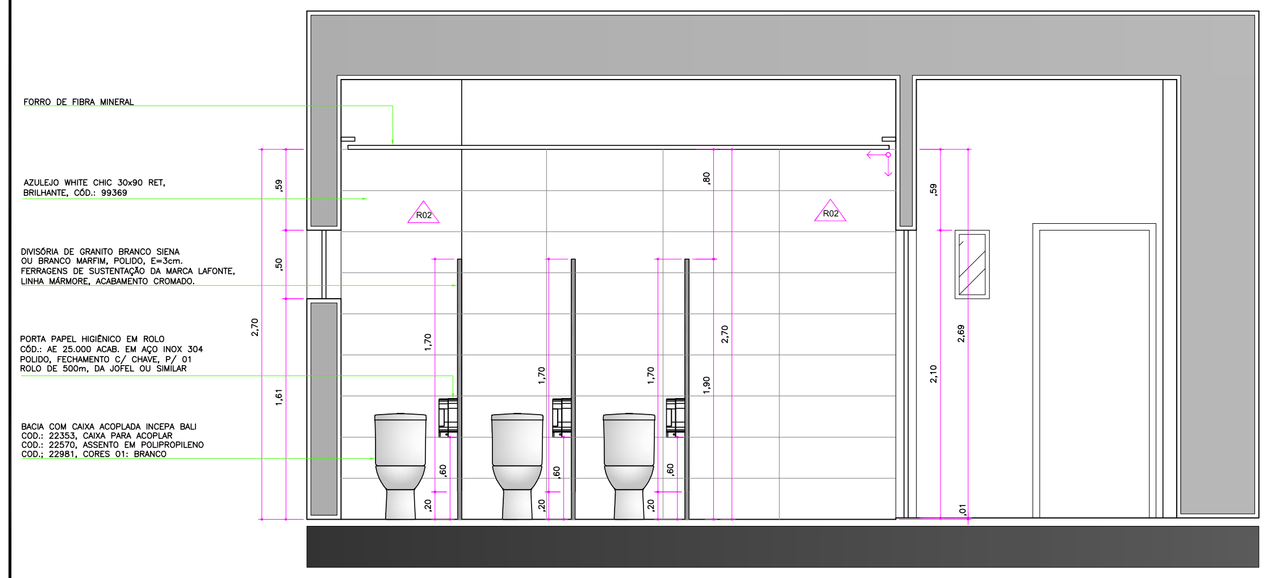

2 dam03	ESC 1:25	WC FEMININO & MASCULINO (C/ PNE) - 1° AO 5° PAVIMENTOS
		CORTE 3

SIMBOLOGIA

INÍCIO DA PAGINAÇÃO DO PISO

OBSERVAÇÕES:

– UMA VEZ ESCOLHIDO O TIPO DE GRANITO (BRANCO SIENA OU BRANCO ATENAS), USÁ–LO EM TODA A EDIFICAÇÃO, NOS LOCAIS ESPECIFICADOS EM PROJETO.

– AS BANCADAS, SOLEIRAS E PINGADEIRAS TERÃO SUAS QUINAS LEVEMENTE ABAULADAS;

– AS SAIAS DAS BANCADAS TERÃO ACABAMENTO EM MEIA ESQUADRIA (45°);

– TODAS AS BANCADAS SERÃO EMBUTIDAS 3cm NA ALVENARIA E APOIADAS EM PERFIS METÁLICOS TIPO "T";

LEGENDA – ESPECIFICAÇÕES DE ACABAMENTO

SIMBOLOGIA	CÓDIGO	DESCRIÇÃO
	R01	GRANITO PRETO SÃO GABRIEL POLIDO E=2cm, PLACAS DE 0,50mX0,50m COM JUNTA DE 3mm. REJUNTAMENTO COM WEBER COLOR PORCELANATOS, MÁRMORES E GRANITOS NA COR PRETO, OU CINZA OU GRAFITE. RODAPÉ DE GRANITO PRETO SÃO GABRIEL, ALTURA= 10cm
	R02	PISO – PLACAS CIMENTÍCIAS SOLARIUM OU SIMILAR
	R03	CONCRETO DESEMPENADO "LISO" COM PINTURA ESPECÍFICA PARA PISO NA COR CINZA, DA SUVINIL (SUVINIL PISO PREMIUM) OU SIMILAR
	R04	CARPETE COM FIBRAS, PESO DE 600g/m², ESPESSURA DE 6mm, COR CINZA, MARCA BEAULIEU DO BRASIL OU SIMILAR
	D01	PINGADEIRA DE GRANITO BRANCO SIENA OU BRANCO ATENAS (MARFIM), E=2cm, C/ QUINAS ABAULADAS, POSICIONADAS NA EXTREMIDADE EXTERNA DAS ESQUADRIAS EXPOSTAS ÀS INTEMPÉRIES
	D02	PINGADEIRA EM APENAS UMA EXTREMIDADE DA PEÇA DE GRANITO BRANCO SIENA OU BRANCO ATENAS (MARFIM), E=2cm, C/ QUINAS ABAULADAS
	D03	SOLEIRA DE GRANITO PRETO SÃO GABRIEL, E=2cm, C/ QUINAS ABAULADAS. DESNÍVEIS DE ATÉ 1cm, ASSENTAR A SOLEIRA INCLINADA
	R01	RODAPÉ DE GRANITO PRETO SÃO GABRIEL E=1cm E H=10cm COM QUINAS ABAULADAS
	R02	AZULEJO PORTOBELLO WHITE CHIC 30x90 RET, BRILHANTE, CÓD.: 99369. JUNTA SECA COM REJUNTAMENTO WEBER. COLOR FLEXÍVEL NA COR BRANCO

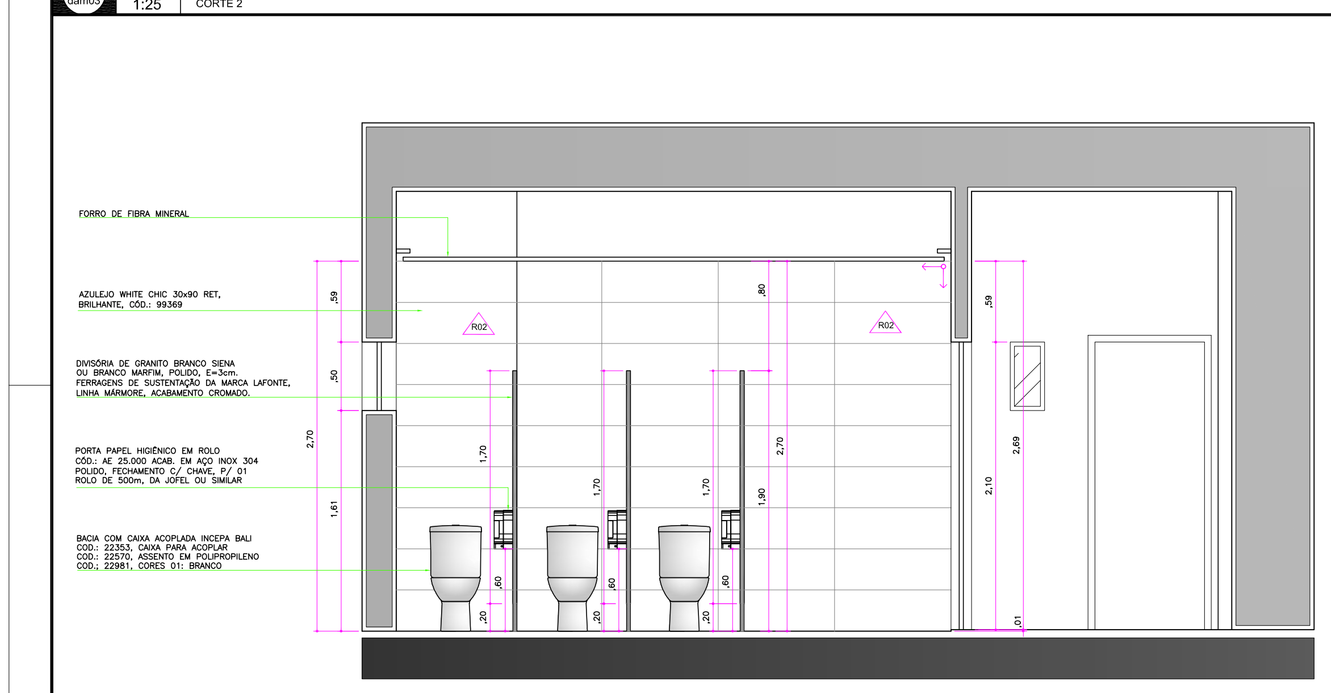

3 dam03	ESC 1:25	WC FEMININO & MASCULINO (C/ PNE) - 1° AO 5° PAVIMENTOS
		CORTE 4

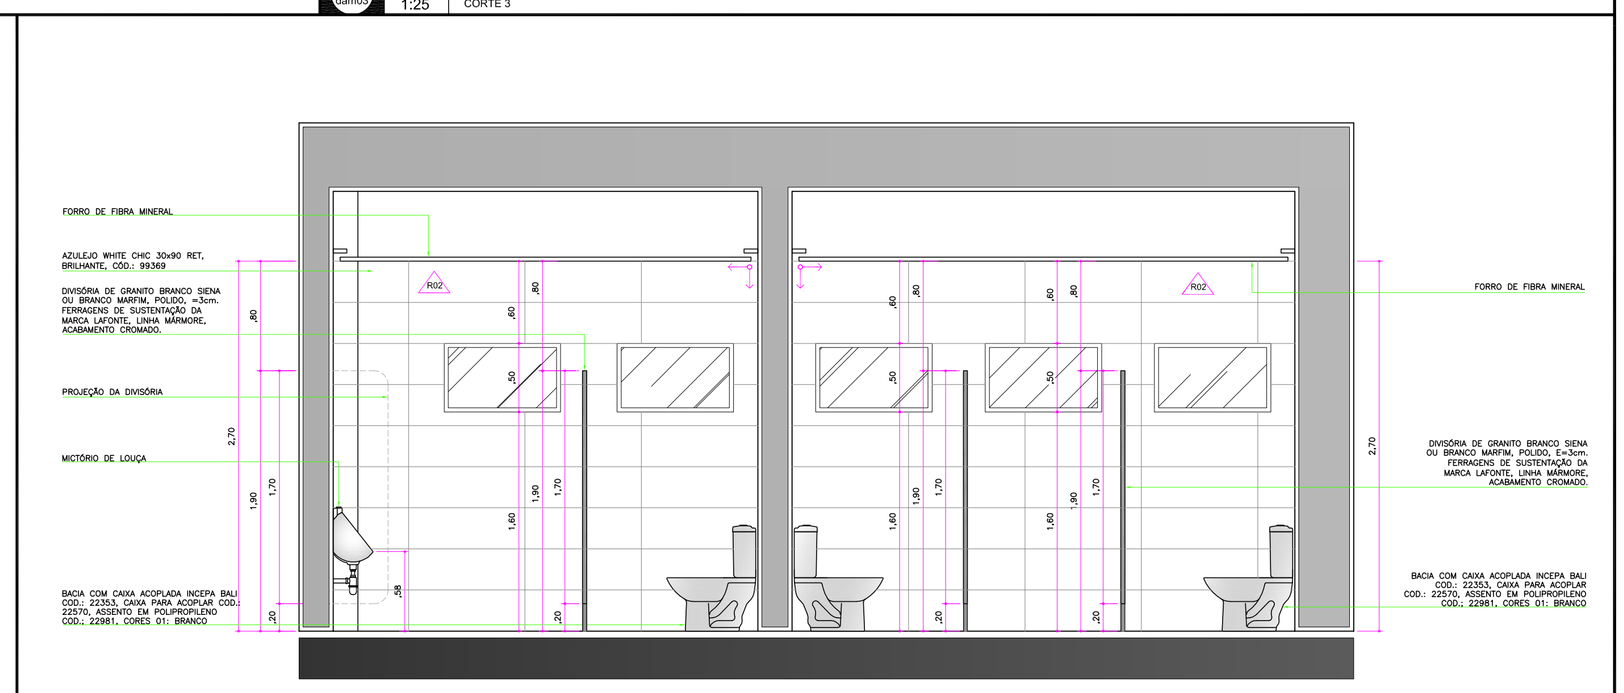

4 dam03	ESC 1:25	WC FEMININO & MASCULINO (C/ PNE) - 1° AO 5° PAVIMENTOS
		CORTE 5

5 dam03	ESC SEM	LEGENDA DE REVESTIMENTOS

OBSERVAÇÕES:

ALTERAÇÃO	DATA	REVISÃO	ASSUNTO

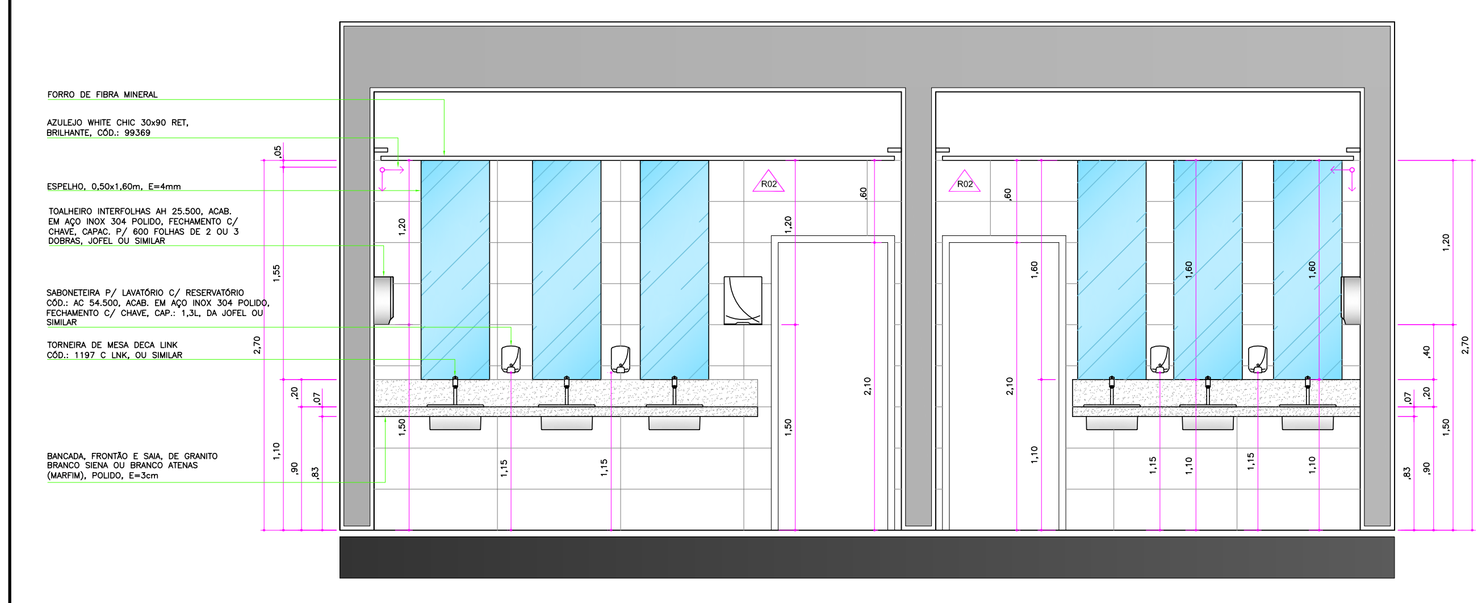

6 dam03	ESC 1:25	WC FEMININO & MASCULINO (C/ PNE) - 1° AO 5° PAVIMENTOS
		CORTE 6

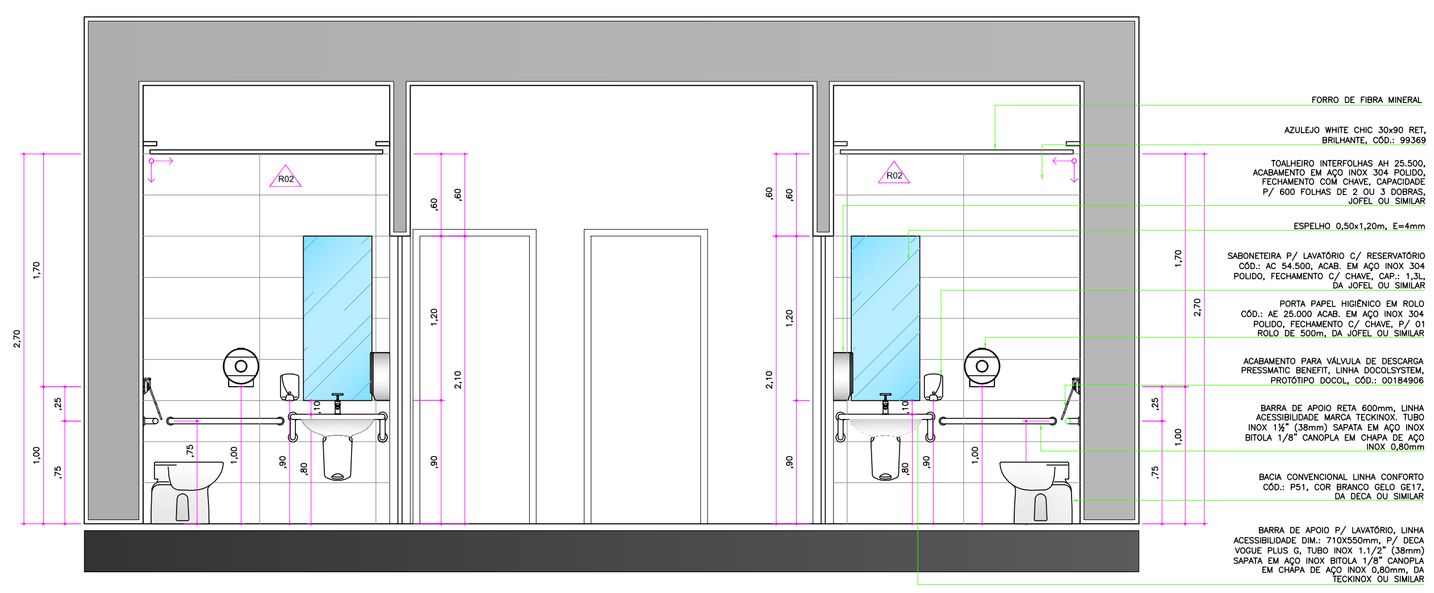

7 dam03	ESC 1:25	WC FEMININO & MASCULINO (C/ PNE) - 1° AO 5° PAVIMENTOS
		CORTE 7

PROPLAN
PLANEJAMENTO DE PROJETOS
PROPLAN PLANEJAMENTO DE PROJETOS
R. Cursino Amarante, 988, Duque de Caxias, Cuiabá / MT , cep 78.045–330
fone / fax: (65) 3322 – 3669 aquatro@aquatroprojetos.com
www.aquatroprojetos.com

PROJETO EXECUTIVO

PROJETO DE ARQUITETURA - DETALHE DE ÁREAS MOLHADAS

Proprietário: UNIRIO - UNIVERSIDADE FEDERAL DO ESTADO DO RIO DE JANEIRO

Local: AV. PAUSTER, 458, URCA, RIO DE JANEIRO-RJ

Autor do Projeto:
HIGOR NEVES DE OLIVEIRA
ARQUITETO E URBANISTA/ CREA–RN 1200136365

Co–autores do Projeto:
LUCAS COELHO DE ALMEIDA
ARQUITETO E URBANISTA/ CREA–RN 120274701 9
FLÁVIA SOUZA DO NASCIMENTO
ARQUITETA E URBANISTA/ CREA–RN 1200948572
ARLETE SOUZA DE OLIVEIRA
ARQUITETA E URBANISTA/ CREA–RN 1200884493

Responsável Técnico:

Assunto:	Escala:	Data:	Folha:
DETALHE 01 – CORTES 2 AO 7 WC FEMININO & MASCULINO (C/ PNE) 1° AO 5° PAVIMENTOS	1:25	DEZ/10	DAM–03