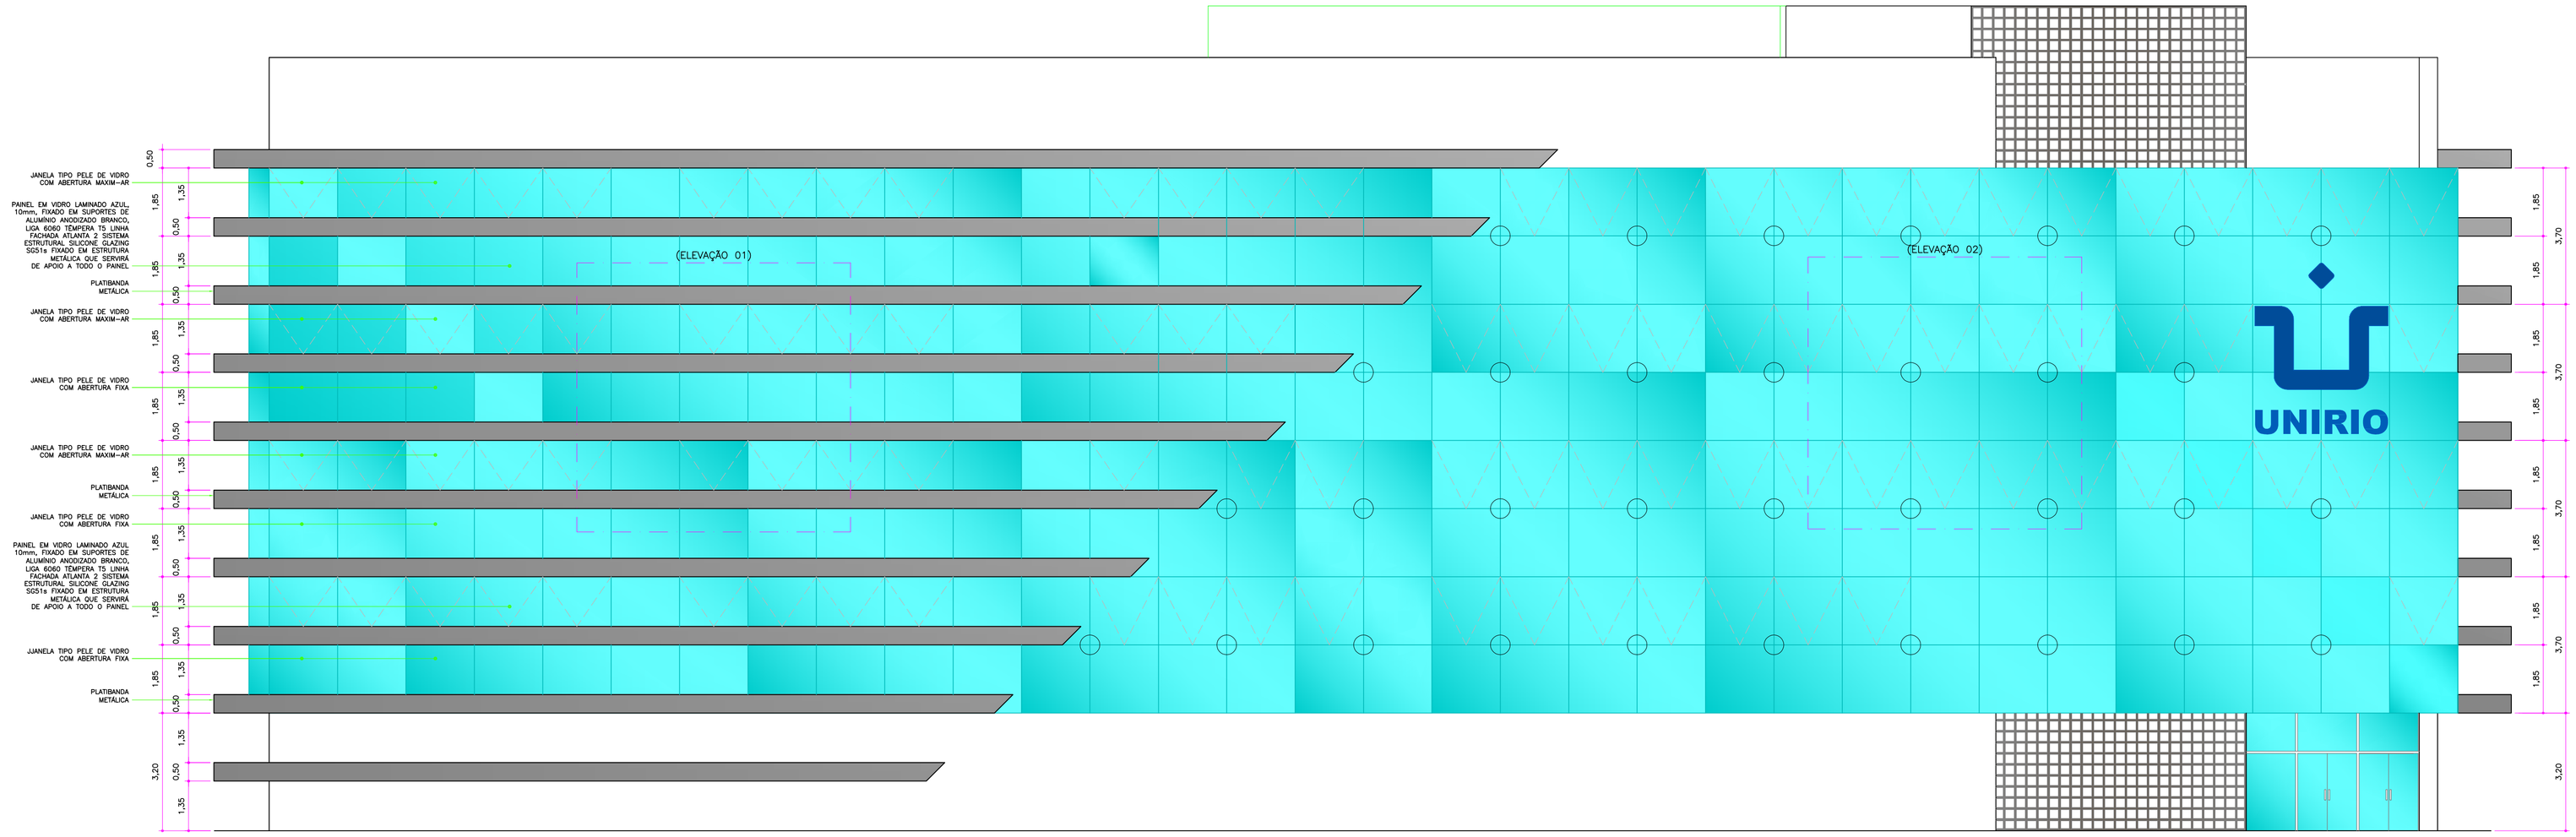

1 DPV01 | ESC 1:100 | **PELE DE VIDRO DA FACHADA**
FACHADA PRINCIPAL 01

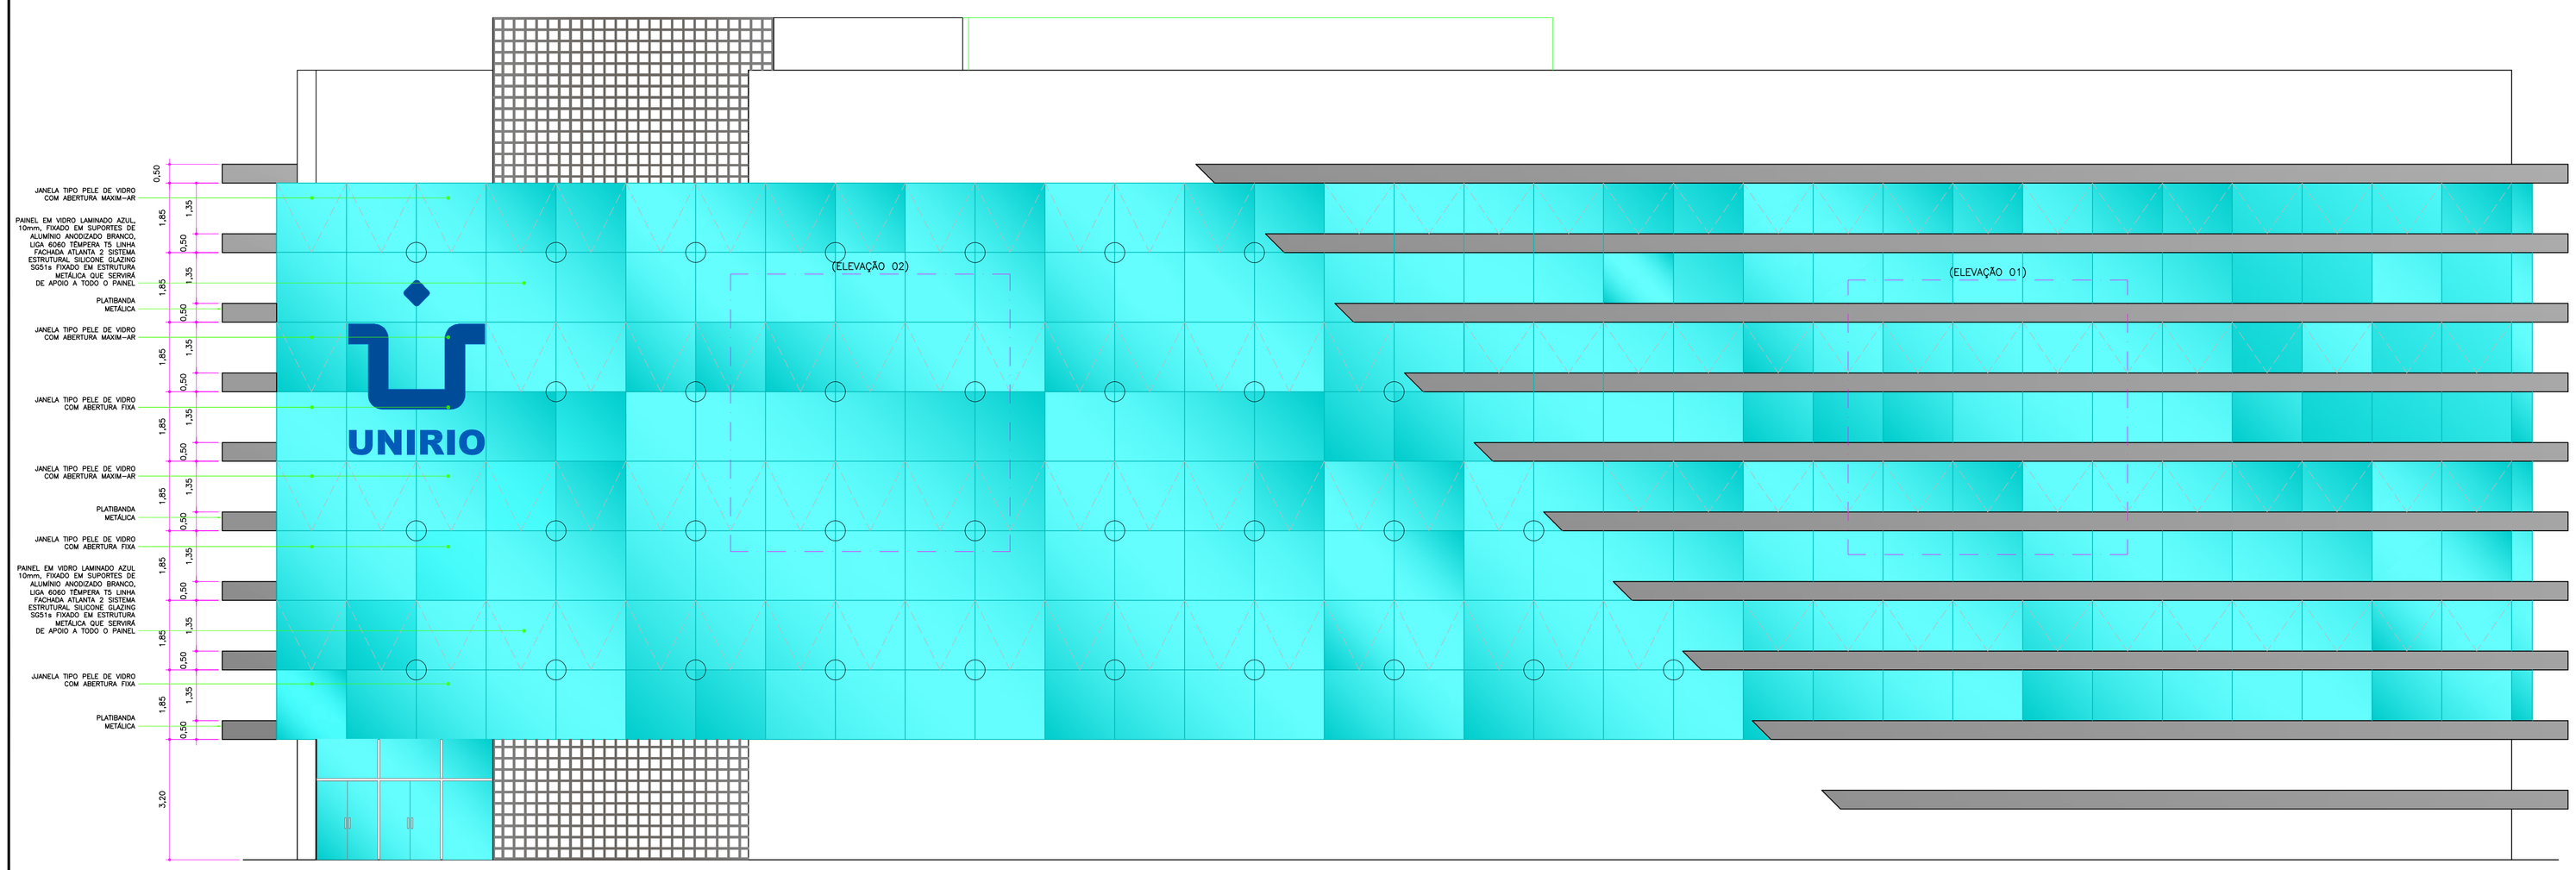

2 DPV01 | ESC 1:100 | **PELE DE VIDRO DA FACHADA**
FACHADA PRINCIPAL 02

OBSERVAÇÕES:

a) TODAS AS MEDIDAS DEVERÃO SER CONFIRMADAS NA OBRA;

b) TODA E QUALQUER DÚVIDA DEVERÁ SER ESCLARECIDA JUNTO AOS ARQUITETOS ANTES DE QUALQUER ATITUDE;

ALTERAÇÃO	DATA	REVISÃO	ASSUNTO

PROPLAN PLANEJAMENTO DE PROJETOS

R. Cursino Amarante, 988, Duque de Caxias, Cuiabá / MT , cep 78.045-330
fone / fax: (65) 3322 - 3669 aquatro@aquatroprojetos.com
www.aquatroprojetos.com

PROJETO EXECUTIVO

PROJETO DE ARQUITETURA - DETALHE DA PELE DE VIDRO

Proprietário: UNIRIO - UNIVERSIDADE FEDERAL DO ESTADO DO RIO DE JANEIRO

Local: AV. PAUSTER, 458, URCA, RIO DE JANEIRO-RJ

Autor do Projeto:

HIGOR NEVES DE OLIVEIRA
ARQUITETO E URBANISTA/ CREA-RN 1200136365

Co-autores do Projeto:

LUCAS COELHO DE ALMEIDA
ARQUITETO E URBANISTA/ CREA-RN 1202747019

FLÁVIA SOUZA DO NASCIMENTO
ARQUITETA E URBANISTA/ CREA-RN 1200948572

ARLETE SOUZA DE OLIVEIRA
ARQUITETA E URBANISTA/ CREA-RN 1200884493

Responsável Técnico:

Assunto:	Escala:	Data:	Folha:
PELE DE VIDRO DAS FACHADAS (J11) FACHADA PRINCIPAL 01 E FACHADA PRINCIPAL 02	1:100	DEZ/10	DPV-01