




1	ESC	PORTA ACÚSTICA - AUDITÓRIO (1º PAVIMENTO)
DAU01	SEM	PLANTA

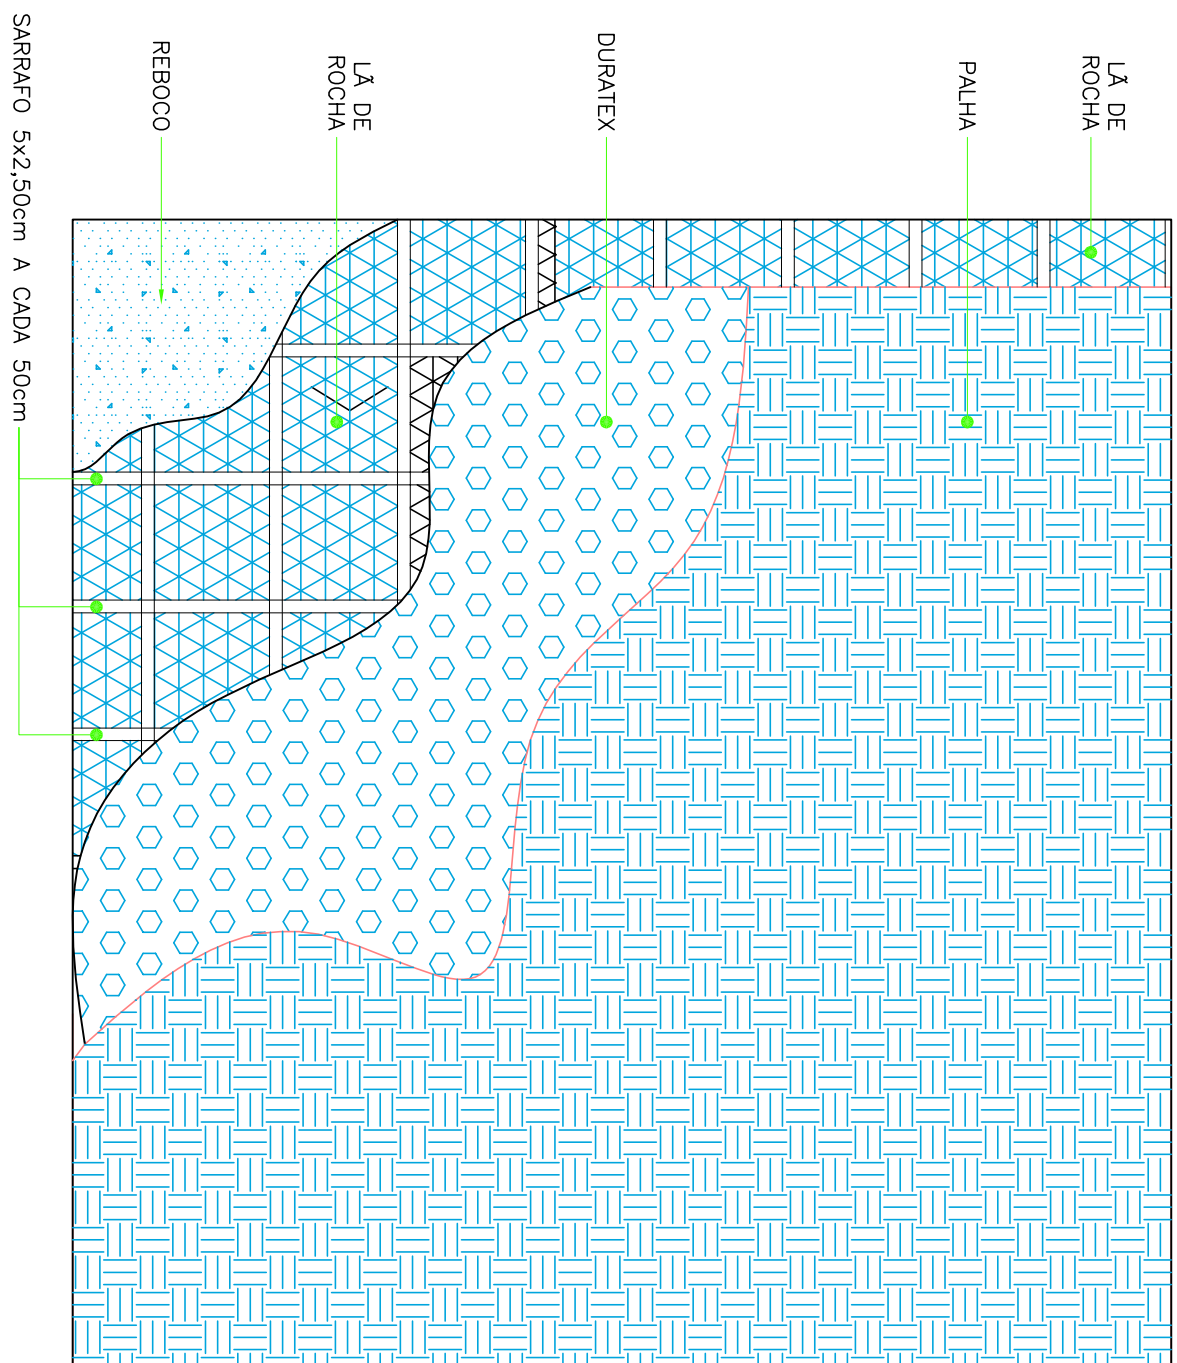


2	ESC	PORTA ACÚSTICA - AUDITÓRIO (1º PAVIMENTO)
DAU01	SEM	PLANTA

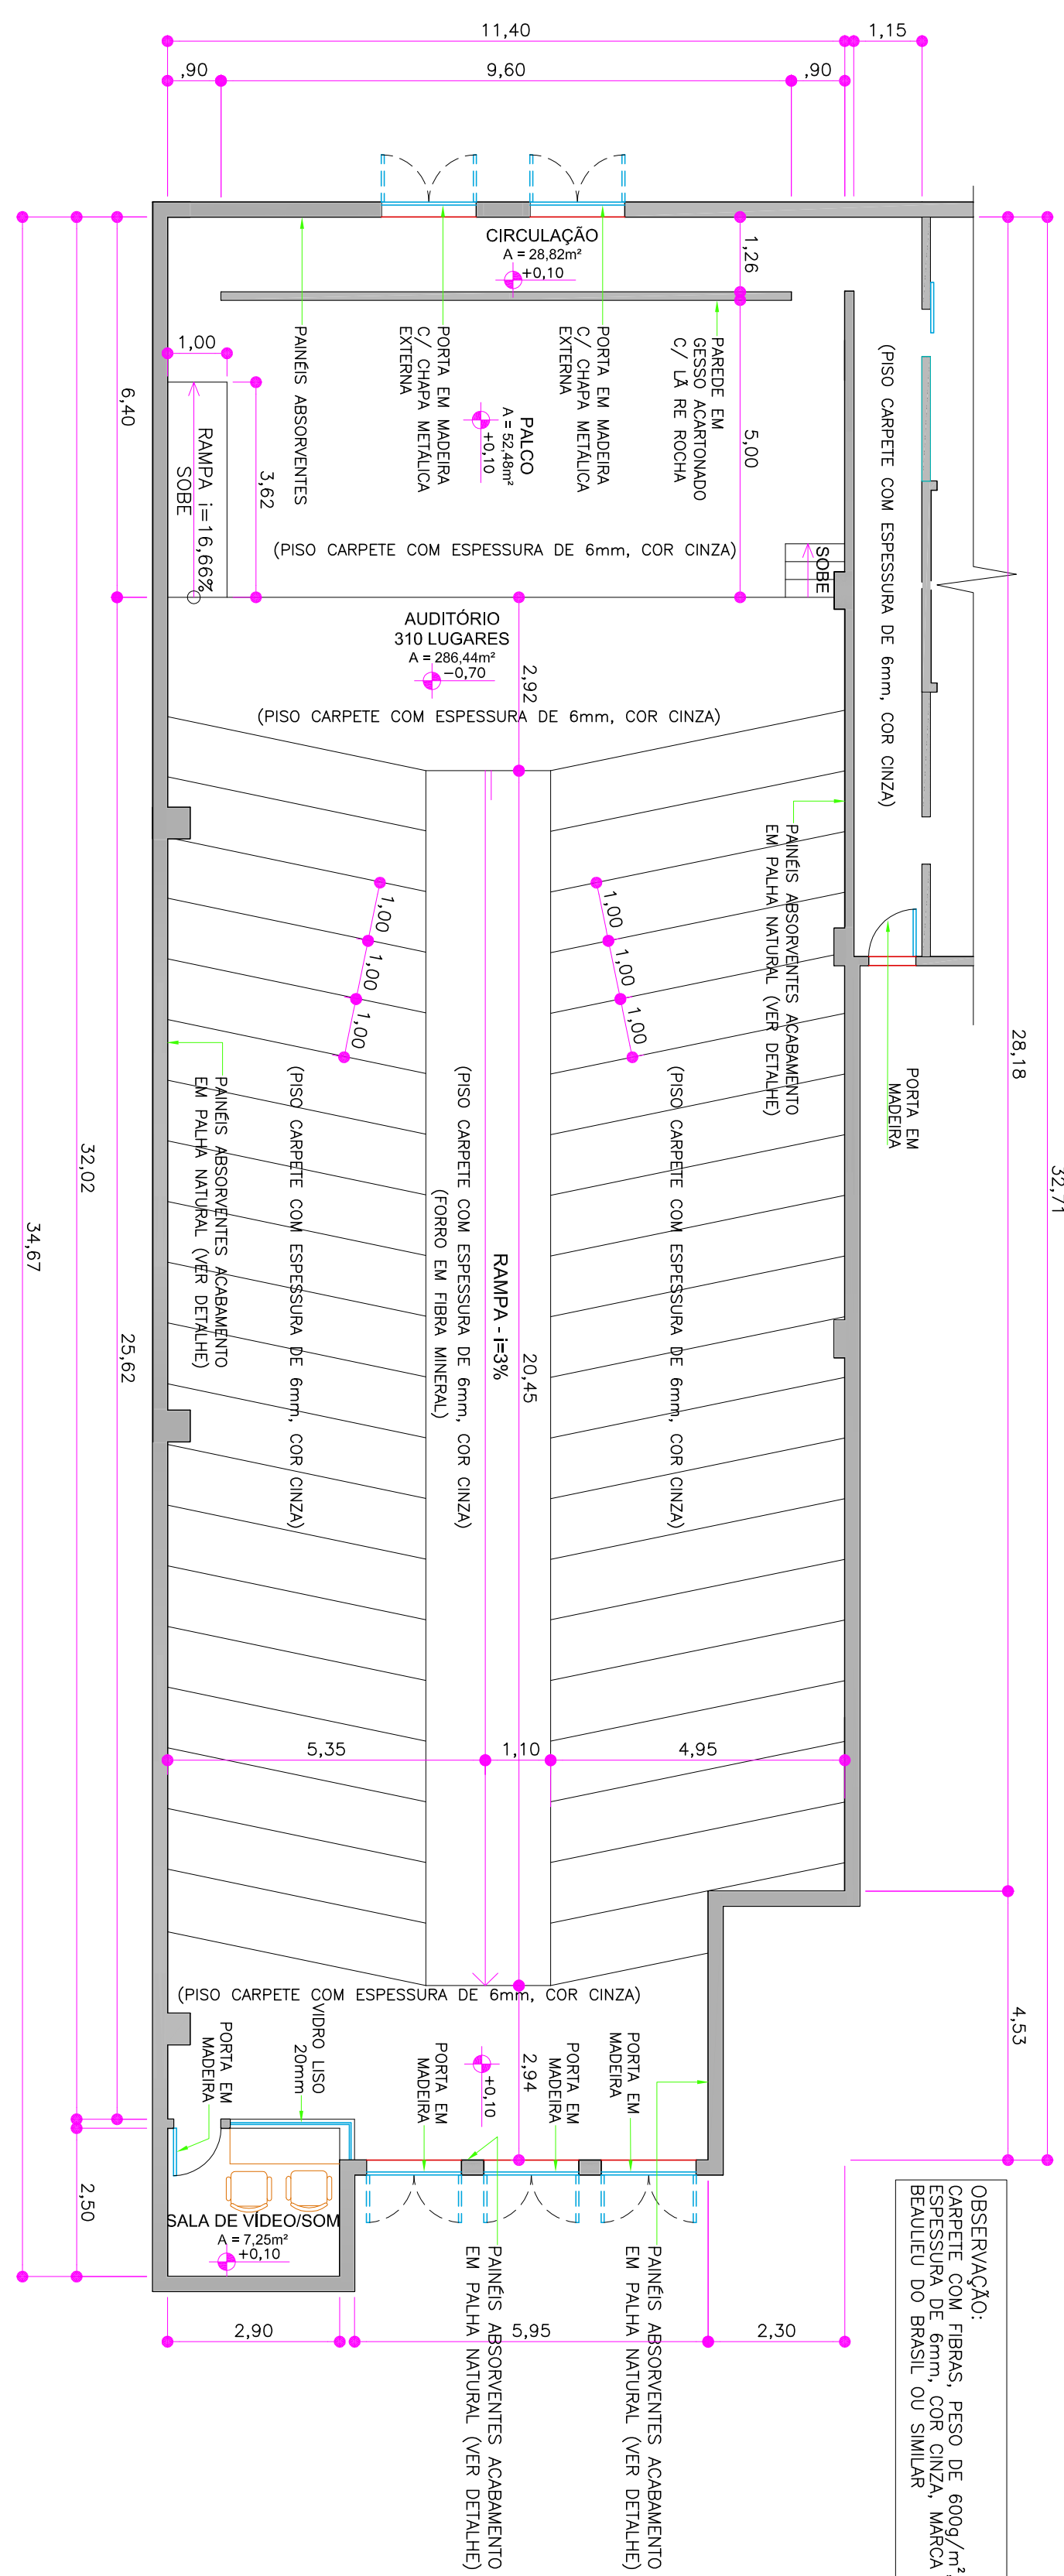


5	ESC	AUDITÓRIO (1º PAVIMENTO)
DAU01	1:100	PLANTA BAIXA

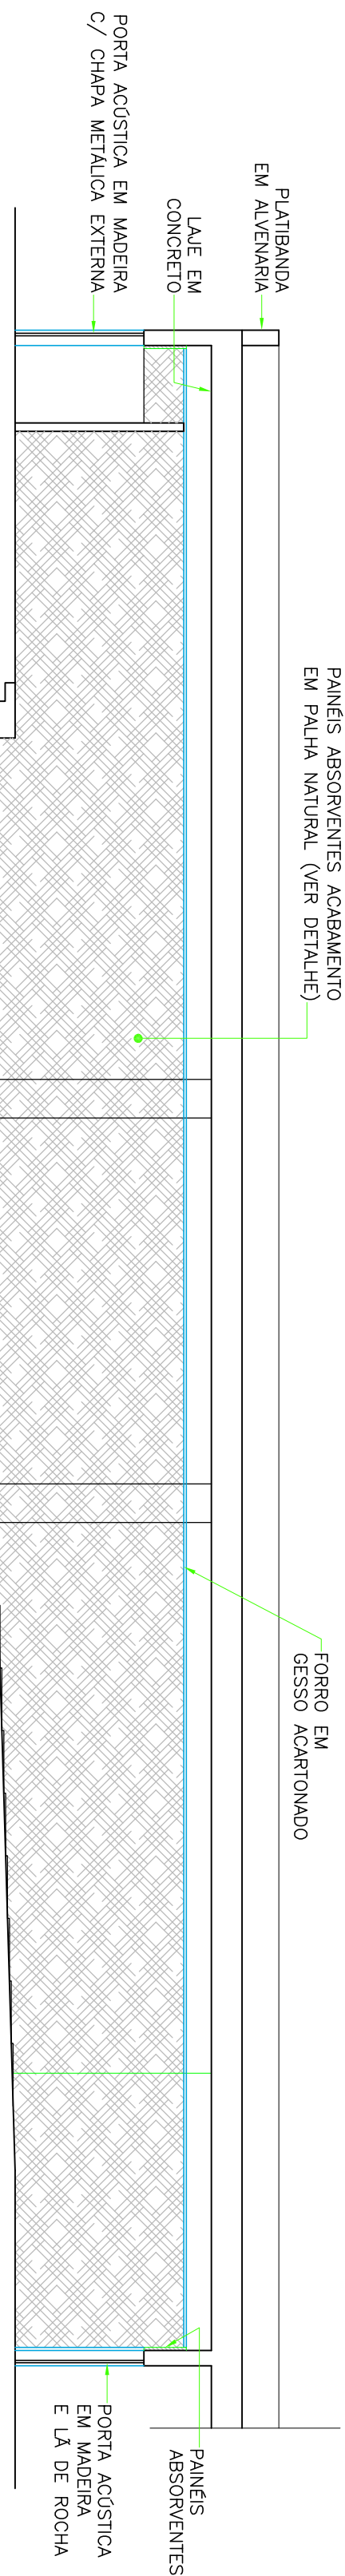


6	ESC	AUDITÓRIO (1º PAVIMENTO)
DAU01	1:100	CORTE ESQUEMÁTICO LONGITUDINAL

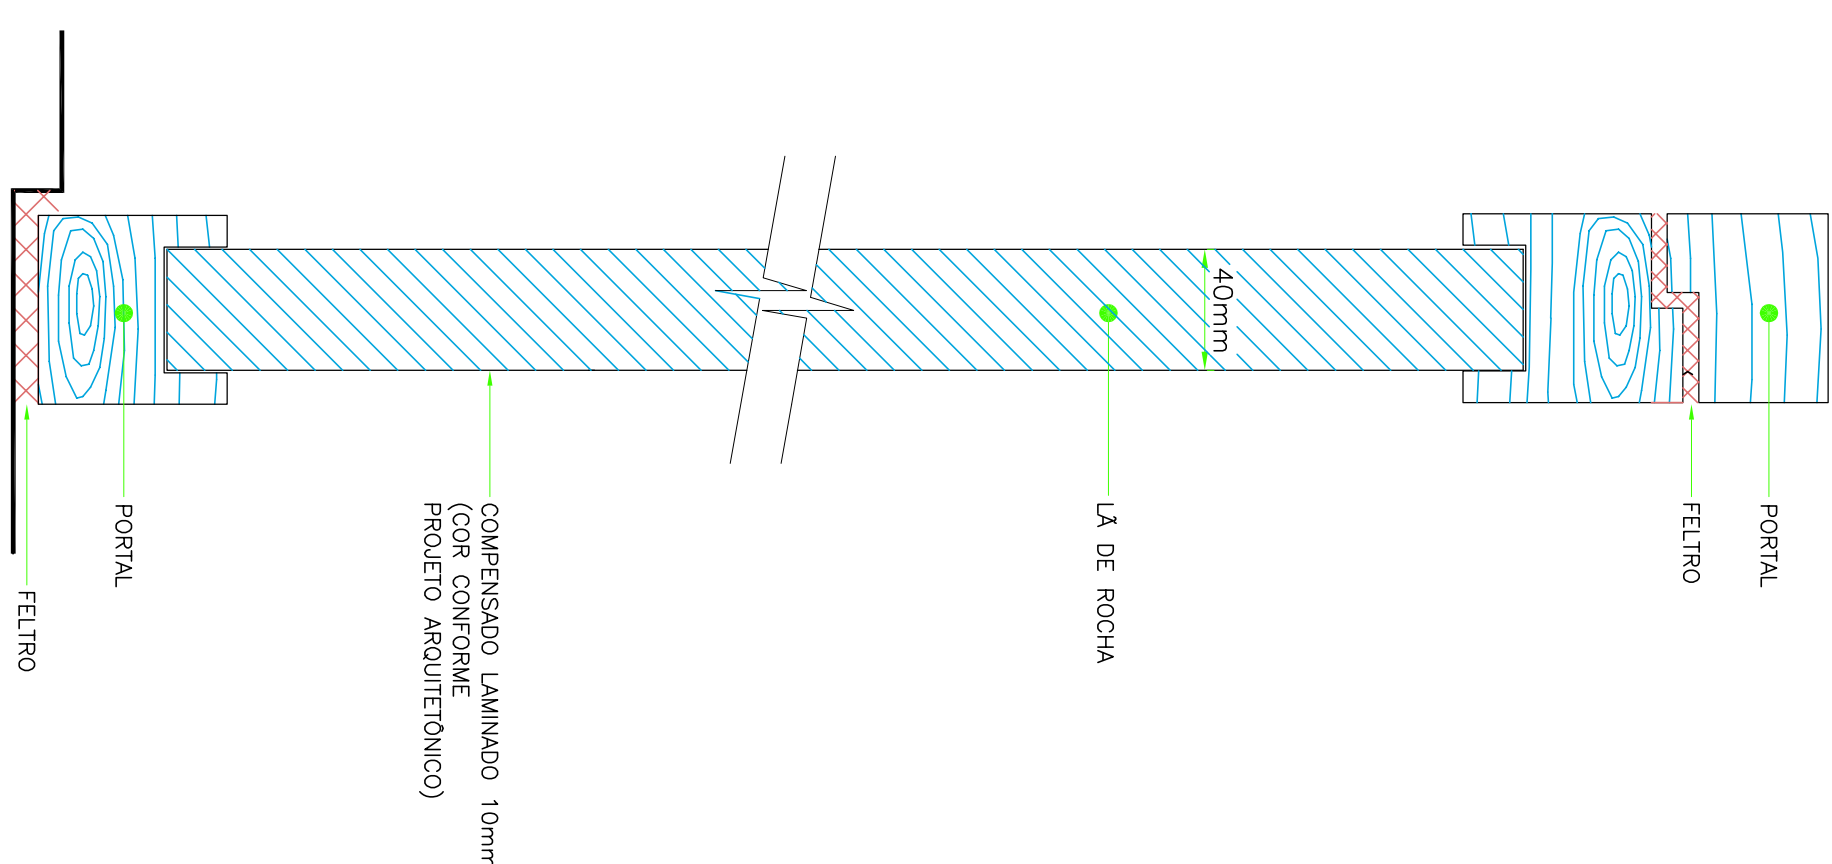

3	ESC	PORTA ACÚSTICA EM MADEIRA - AUDITÓRIO (1º PAVIMENTO)
DAU01	SEM	CORTE

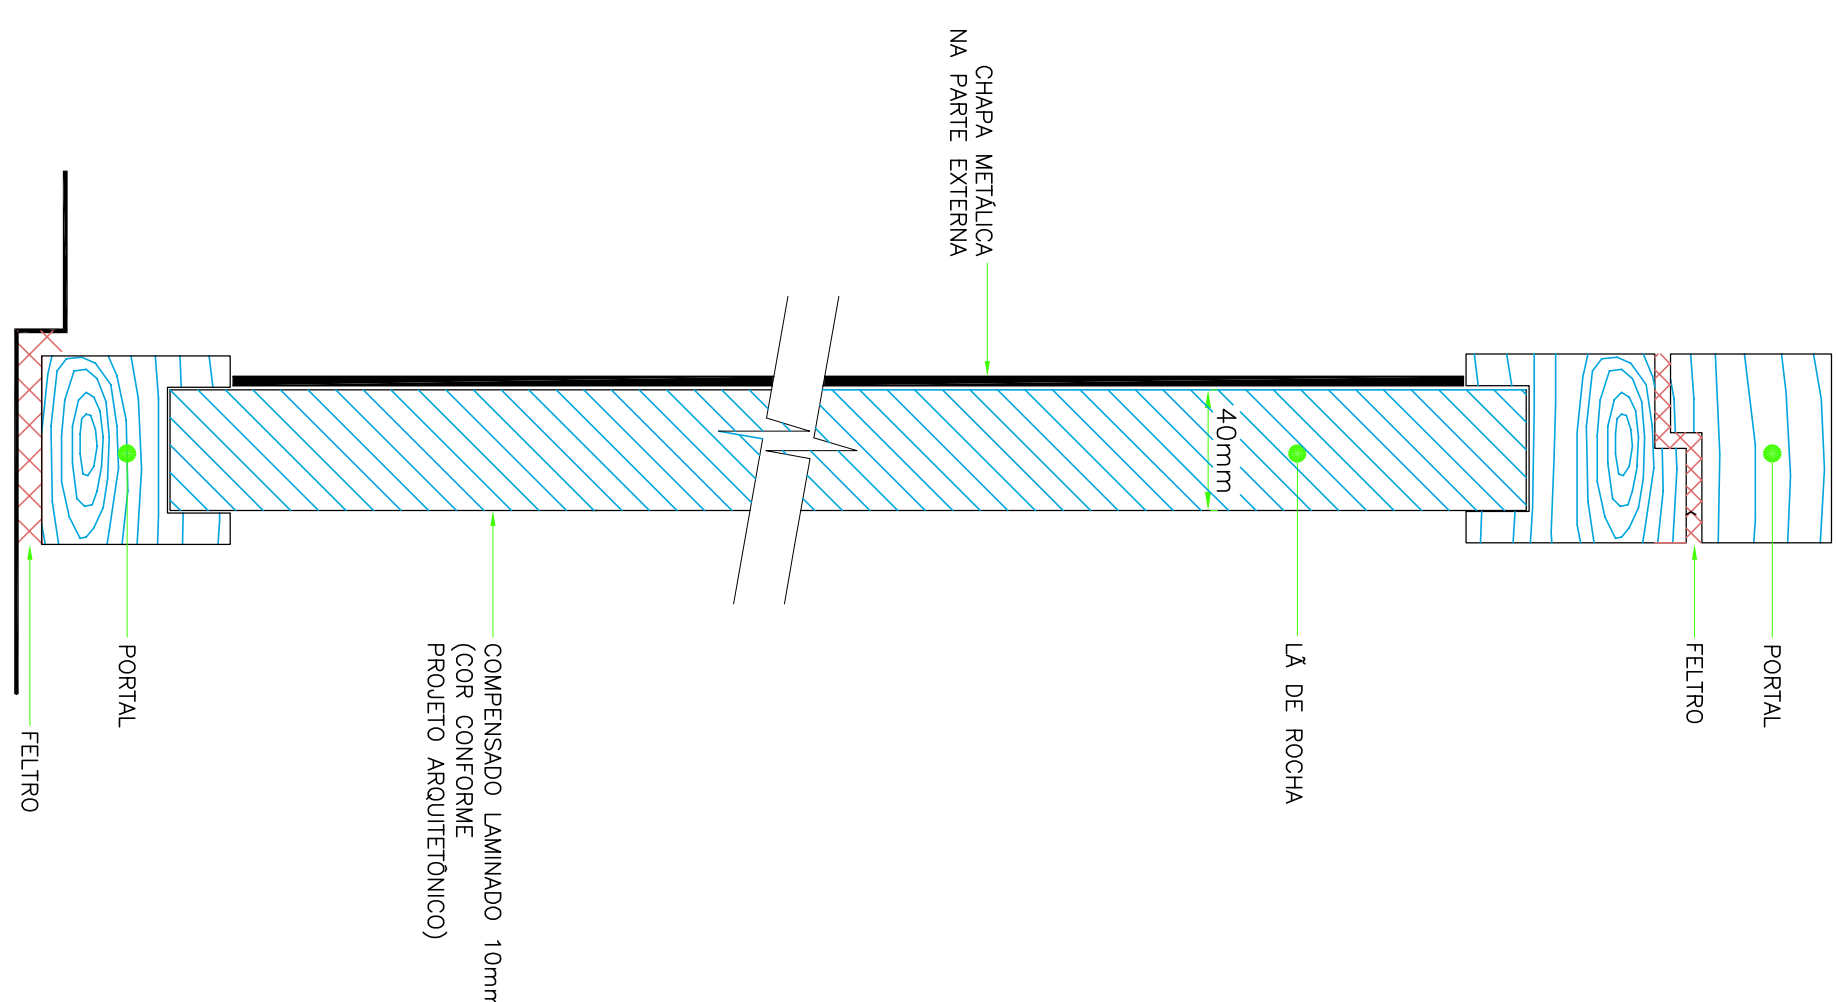

4	ESC	PORTA ACÚSTICA EM MADEIRA C/ CHAPA METÁLICA EXTERNA - AUDITÓRIO (1º PAV.)
DAU01	SEM	ELEVÇÃO

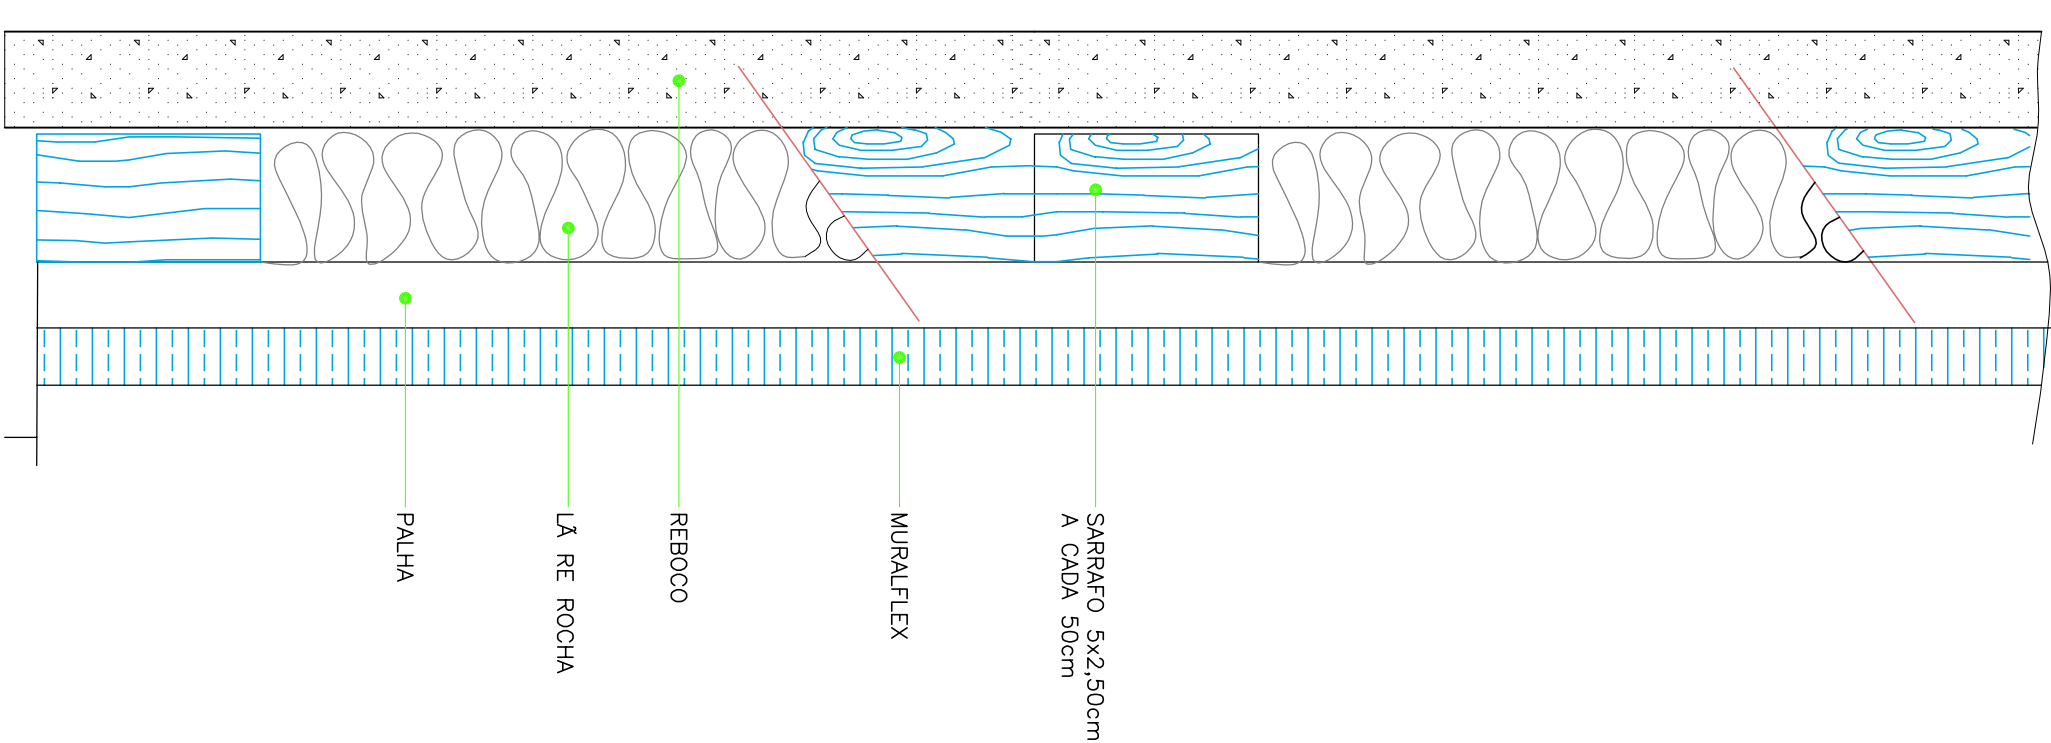

7	ESC	PAREDE ABSORVENTE - AUDITÓRIO (1º PAVIMENTO)
DAUD1	SEM	CORTE ESQUEMÁTICO

[illegible]

R. Cursino Amarante, 988, Duque de Caxias, Ciabá / MT, cep 78.045-350
 fone / fax: (65) 3322 - 3669 aquatroprojetos.com
www.aquatroprojetos.com



PROJETO EXECUTIVO

PROJETO DE ARQUITETURA - DETALHE DO AUDITÓRIO	
Proprietário: UNIRIO - UNIVERSIDADE FEDERAL DO ESTADO DO RIO DE JANEIRO	
Local: AV. PAULISTER, 458, URCA, RIO DE JANEIRO-RJ	
Autor do Projeto: HIGOR NEVES DE OLIVEIRA ARQUITETO E PLANEJADOR - CREA/RJ 1200130405	Co-autores do Projeto: MARCUS COELHO DE ALMEIDA ARQUITETO E PLANEJADOR - CREA/RJ 1200130405 FLAVIA SOUZA DO NASCIMENTO ARQUITETO E PLANEJADOR - CREA/RJ 120048673 ARLETE SOUZA DE OLIVEIRA ARQUITETO E PLANEJADOR - CREA/RJ 120048673

Responsável Técnico:

AUDITÓRIO (1º PAVIMENTO)

INDICADAS	DEZ/10	DAU-01
-----------	--------	--------