

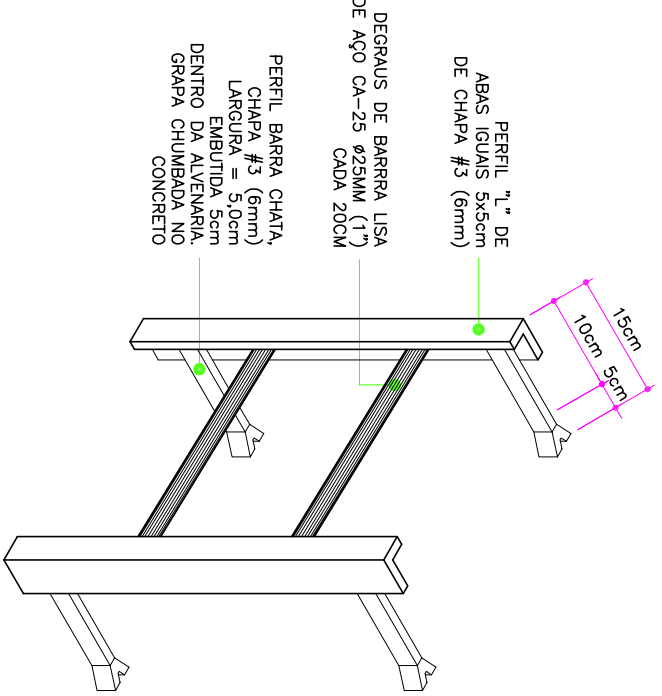
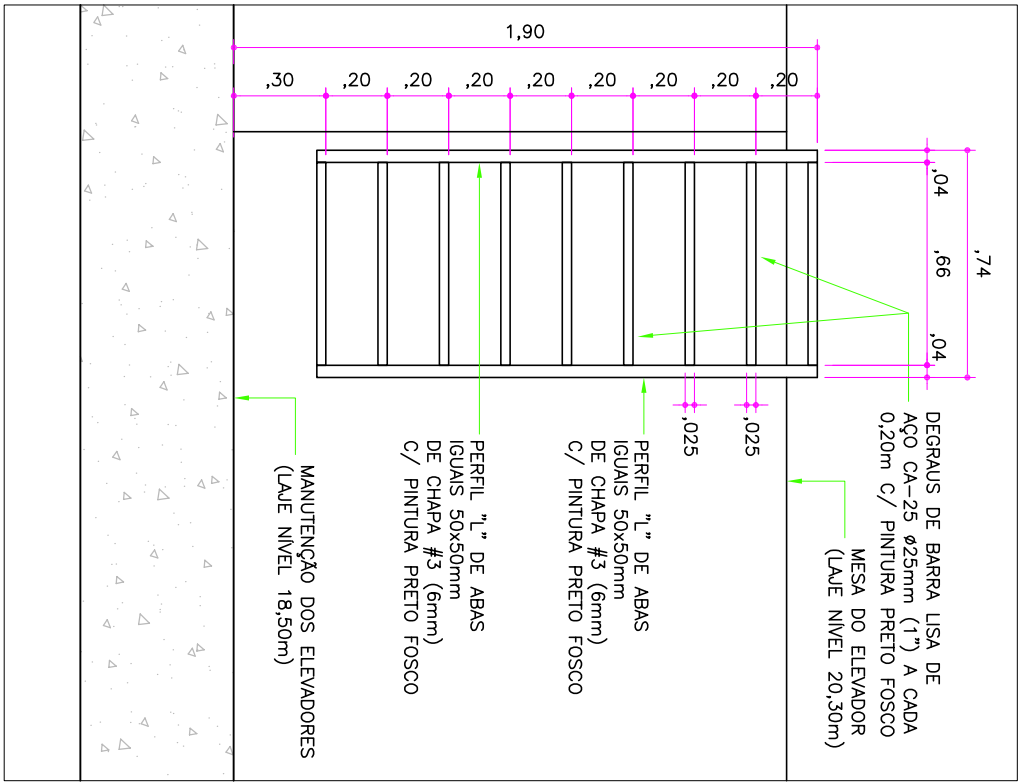
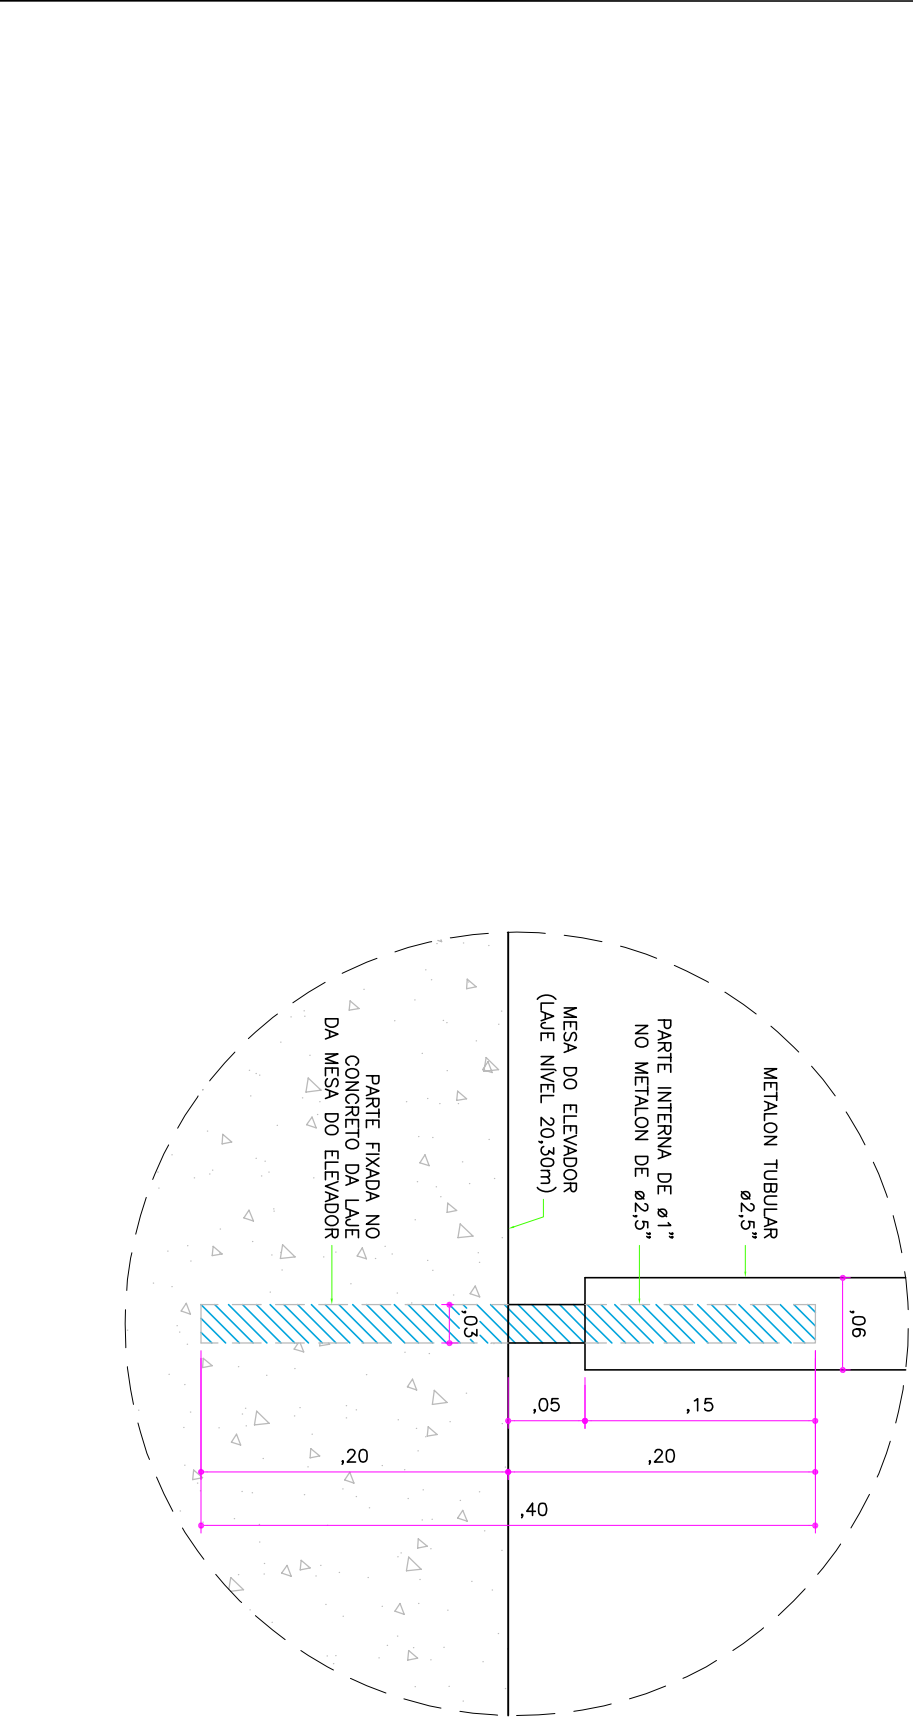


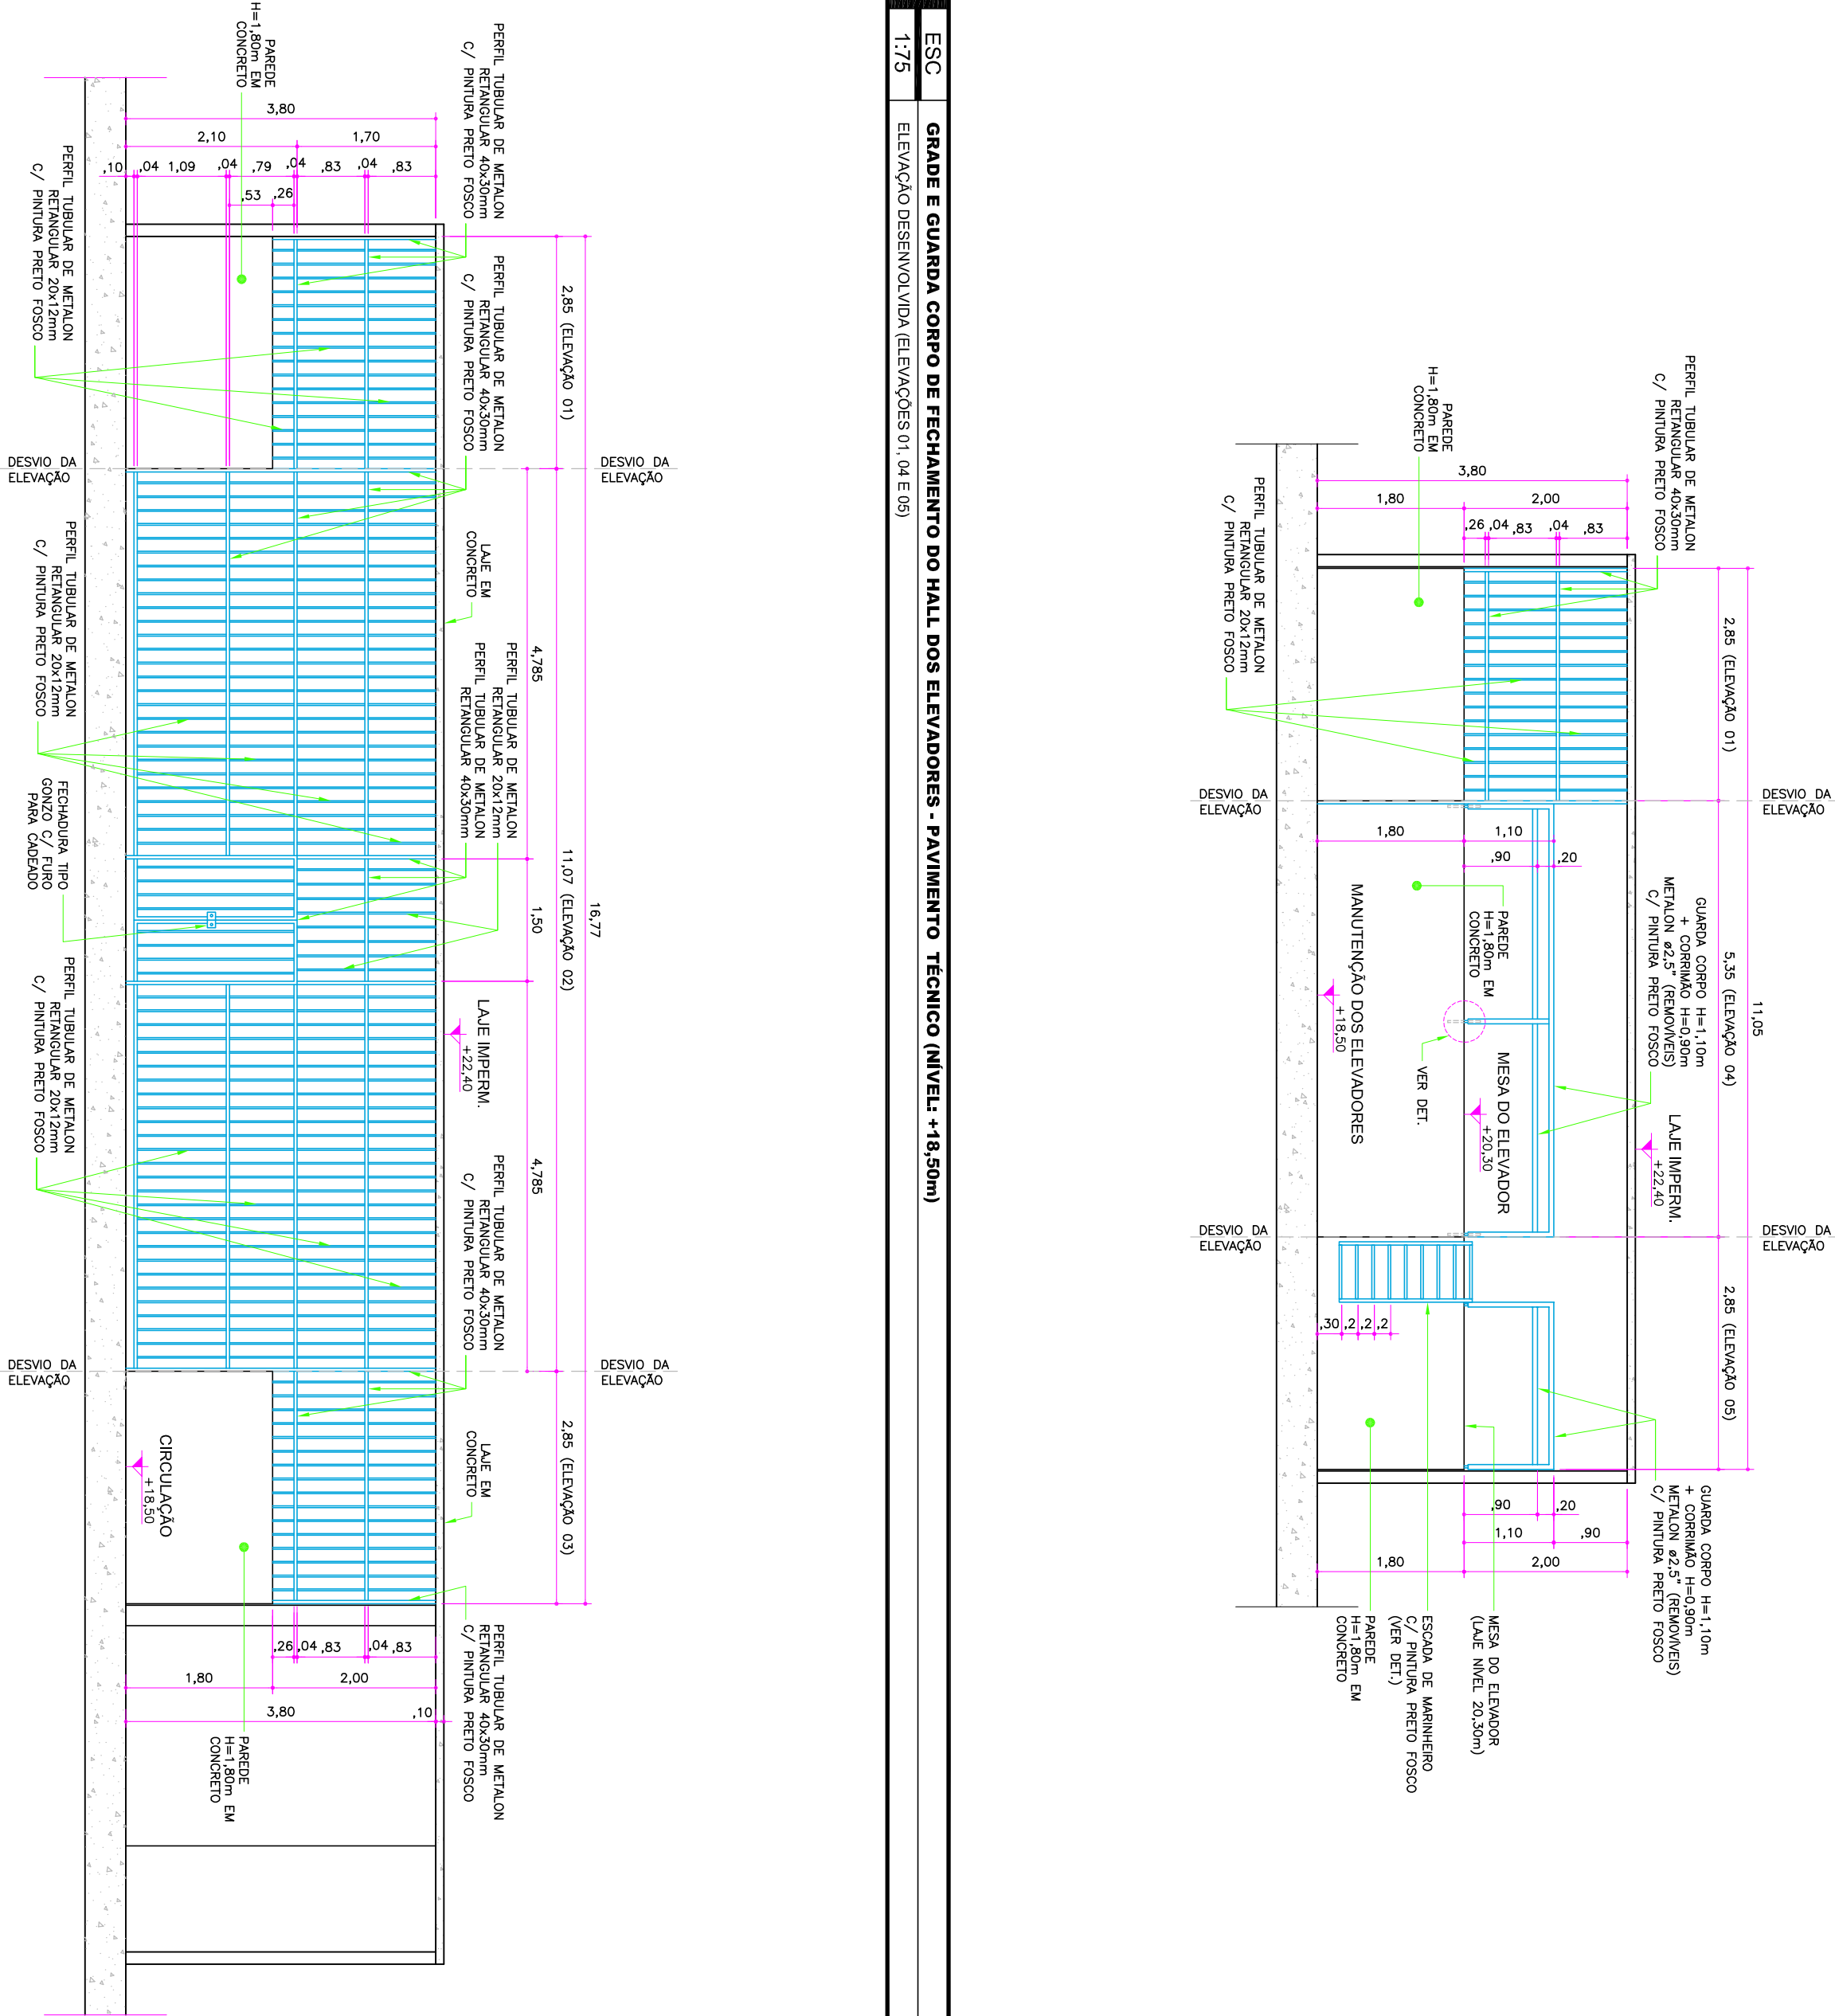

OBSERVAÇÕES:
a) TODAS AS MEDIDAS DEVERÃO SER CONFIRMADAS NA OBRA.
b) TODA E QUALQUER DÚVIDA DEVERÁ SER ESCLARECIDA JUNTO AOS ARQUITETOS ANTES DE QUALQUER ATITUDE.

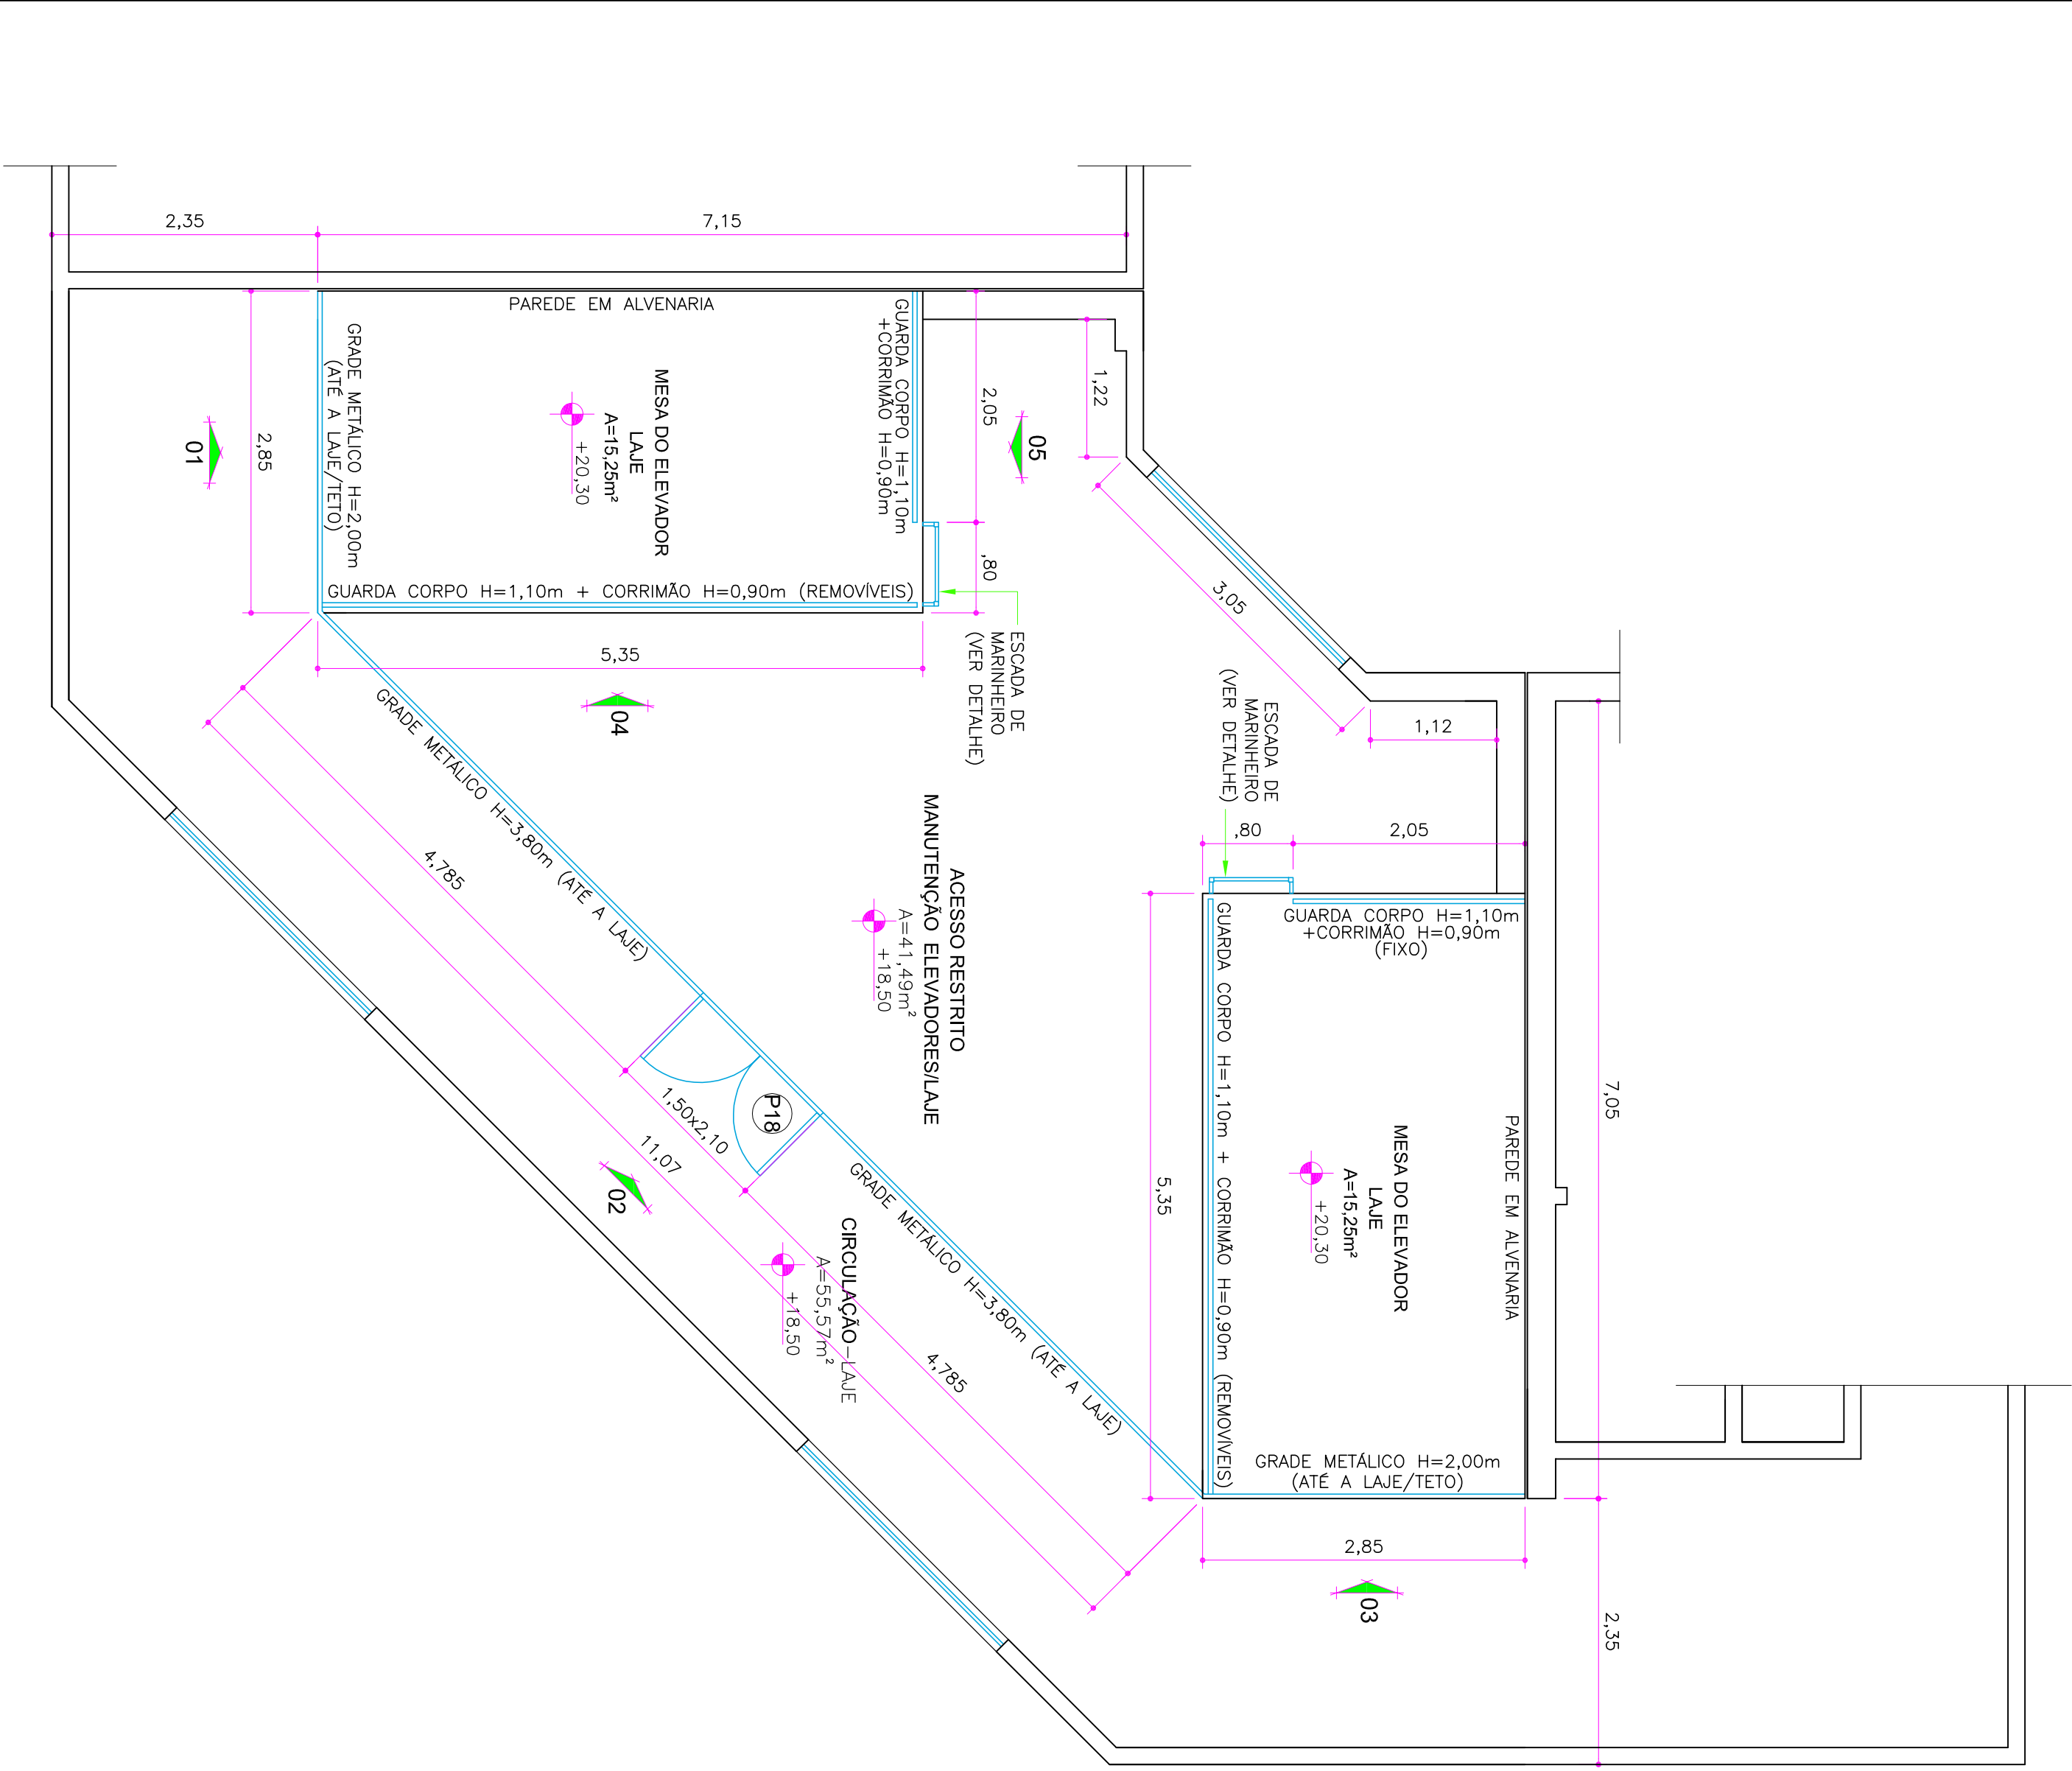

R. Cursino Amorante, 988, Duque de Caxias, Curitiba / MT, cep. 78.045-330
fone / fax: (65) 3322 - 3689 aquatro@quatroprojetos.com
www.aquatroprojetos.com

PROJETO EXECUTIVO

PROJETO DE ARQUITETURA - DETALHE DA GRADE DE FECHAMENTO

Proprietor: UNIRIO - UNIVERSIDADE FEDERAL DO ESTADO DO RIO DE JANEIRO

Local: AV. PAULISTAS 488, URCA, RIO DE JANEIRO RJ

Autor do Projeto:

HIGOR NUNES DE OLIVEIRA

Arquiteto e Urbanista, CREA-RJ 125079/2006

Co-autores do Projeto:

LUIS COELHO DE ALMEIDA

Arquiteto e Urbanista, CREA-RJ 125079/2006

FLAVIA SOUZA DO NASCIMENTO

Arquiteta e Urbanista, CREA-RJ 125079/2006

ARLETE SOUZA DE OLIVEIRA

Arquiteta e Urbanista, CREA-RJ 125079/2006

Responsável:

Assunto: GRADE E GUARDA CORPO DE FECHAMENTO DO HALL DOS ELEVADORES - PAVIMENTO TÉCNICO

Escala: INDICAÇÃO

Data: DEZ/10

Folha: 001-01