



1	ESC	CORTE 01
DMO	1:50	IMPERMEABILIZAÇÃO DA LAJE

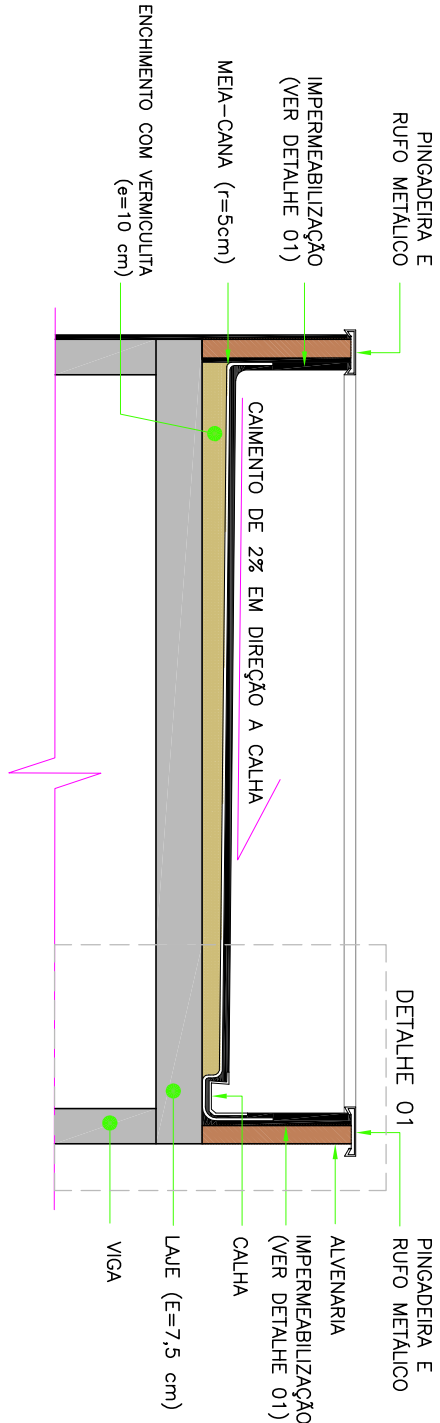


2	ESC	DETALHE 01
DMO	1:20	IMPERMEABILIZAÇÃO DA LAJE

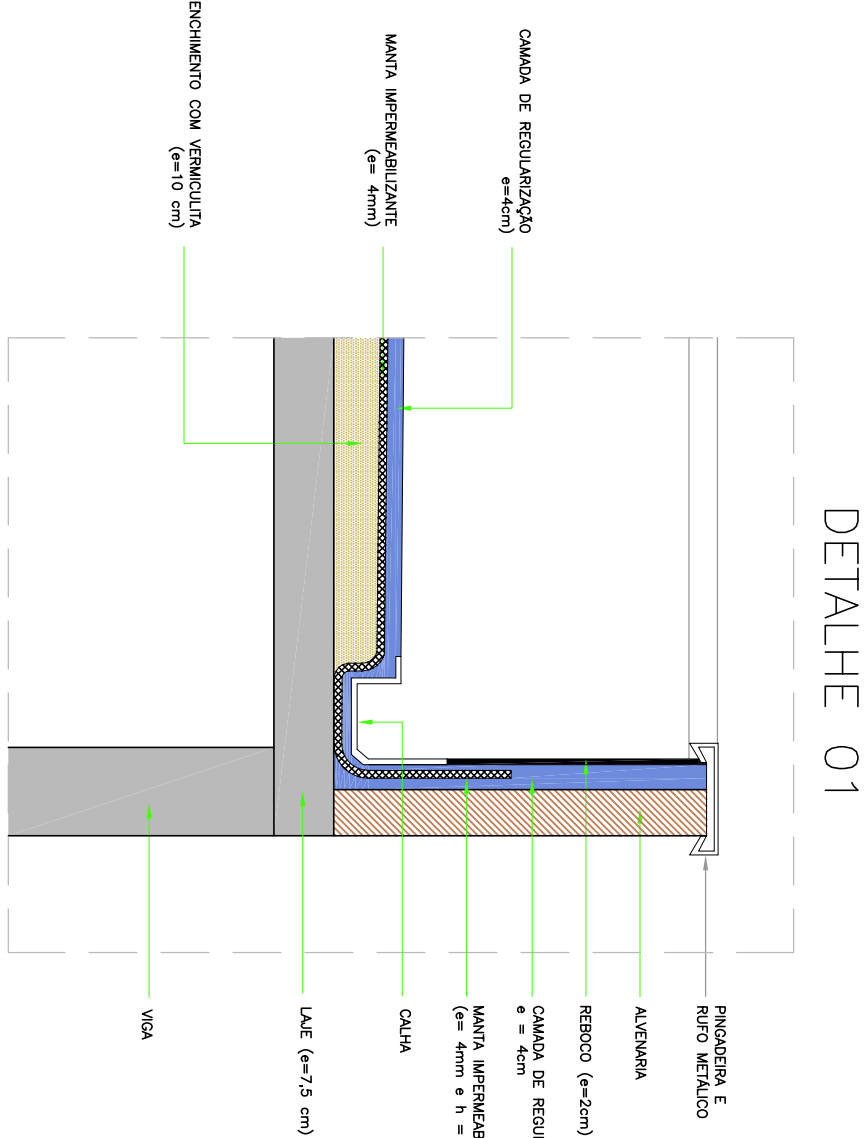

3	ESC	PLANTA BAIXA - PAV. TÉCNICO
DMO	1:125	L.A.E. IMPERMEABILIZAÇÃO



4	ESC	CORTE 2 (ESQUEMATICO)
DMO	1:25	IMPERMEABILIZAÇÃO DAS FLOREBAS

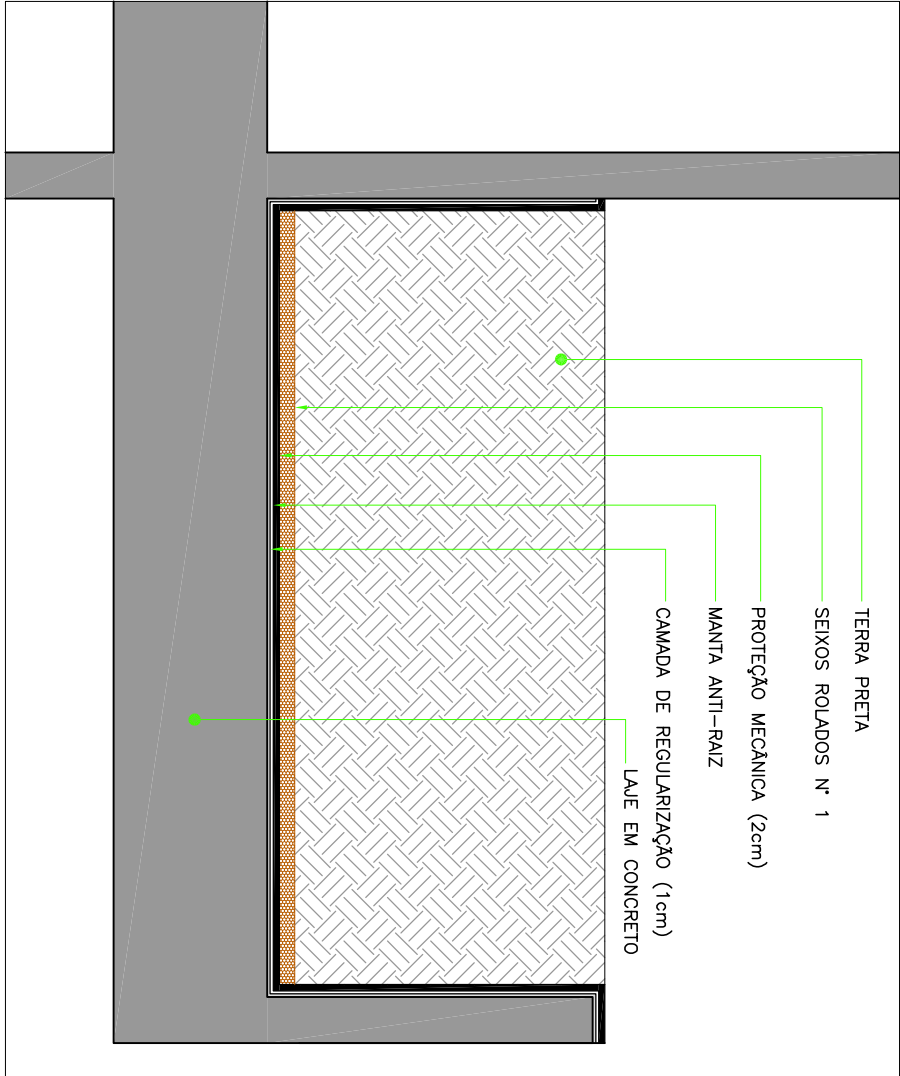

PROJETO EXECUTIVO			
PROJETO DE ARQUITETURA - DETALHE DE IMPERMEABILIZAÇÃO			
Proprietário:	UNIRIO - UNIVERSIDADE FEDERAL DO ESTADO DO RIO DE JANEIRO		
Local:	AV. PAULISTAS, 458, URCA, RIO DE JANEIRO RJ		
Autor do Projeto:	Co-autores do Projeto:		
HIGOR NEVES DE OLIVEIRA	LUCAS COELHO DE ALMEIDA		
Arquiteto e Urbanista - CREA-RJ 12591/2006	Arquiteto e Urbanista - CREA-RJ 12591/2006		
FLAVIA SOUZA DO NASCIMENTO	ARLETE SOUZA DE OLIVEIRA		
Arquiteta e Urbanista - CREA-RJ 12591/2006	Arquiteta e Urbanista - CREA-RJ 12591/2006		
Responsável Técnico:	Assunto:	Escala:	Feito:
IMPERMEABILIZAÇÃO DE L.A.E. E FLOREBAS	PAVIMENTO TÉCNICO	INDICADA	DEZ/10
			DIM-01

R. Curso Amantele, 988, Duque de Caxias, Cuiabá / MT, cep. 78.045-330
fone / fax: (65) 3322 - 3689 aquatro@aquatroprojetos.com
www.aquatroprojetos.com

