
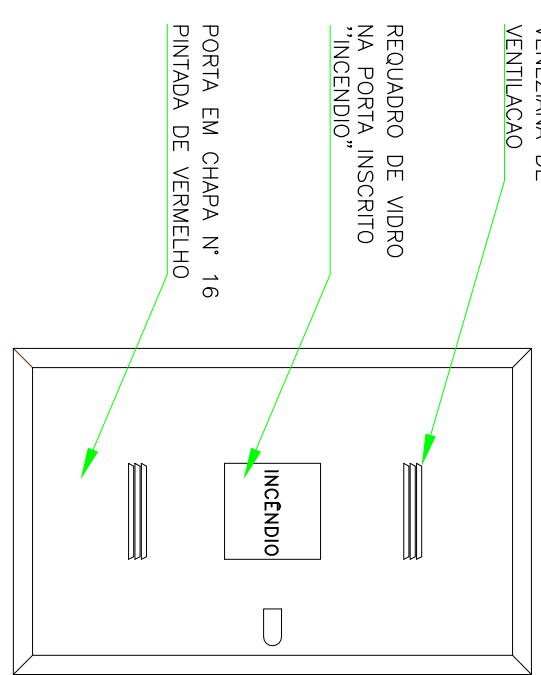
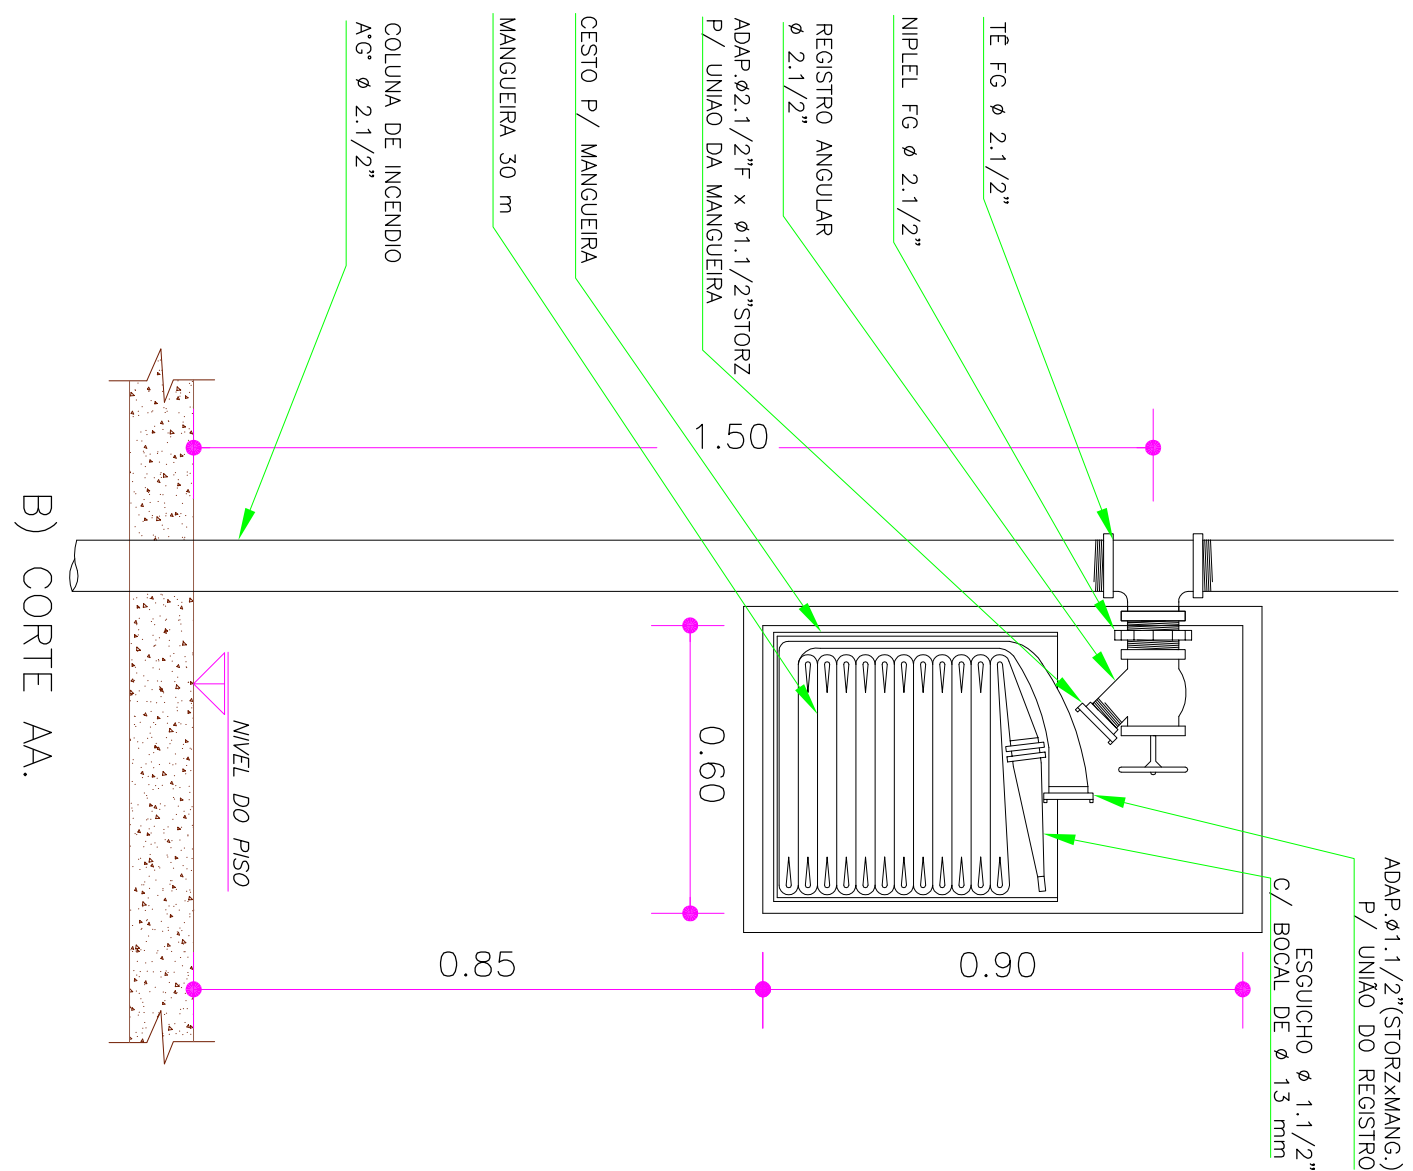
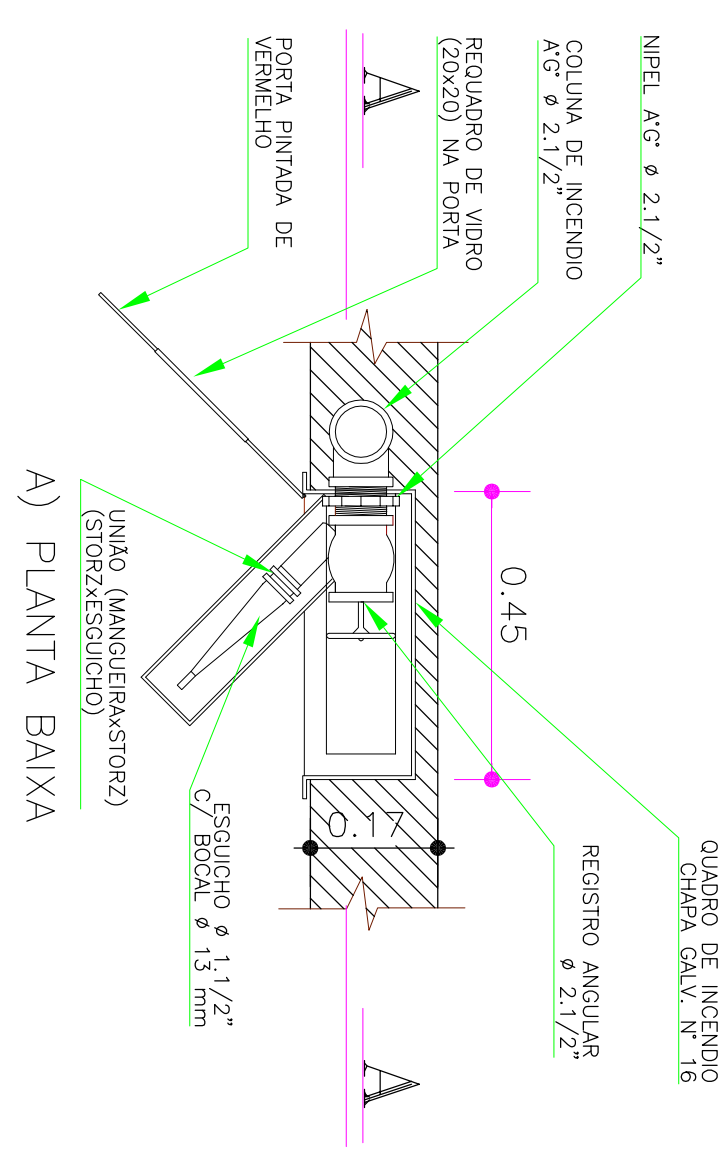
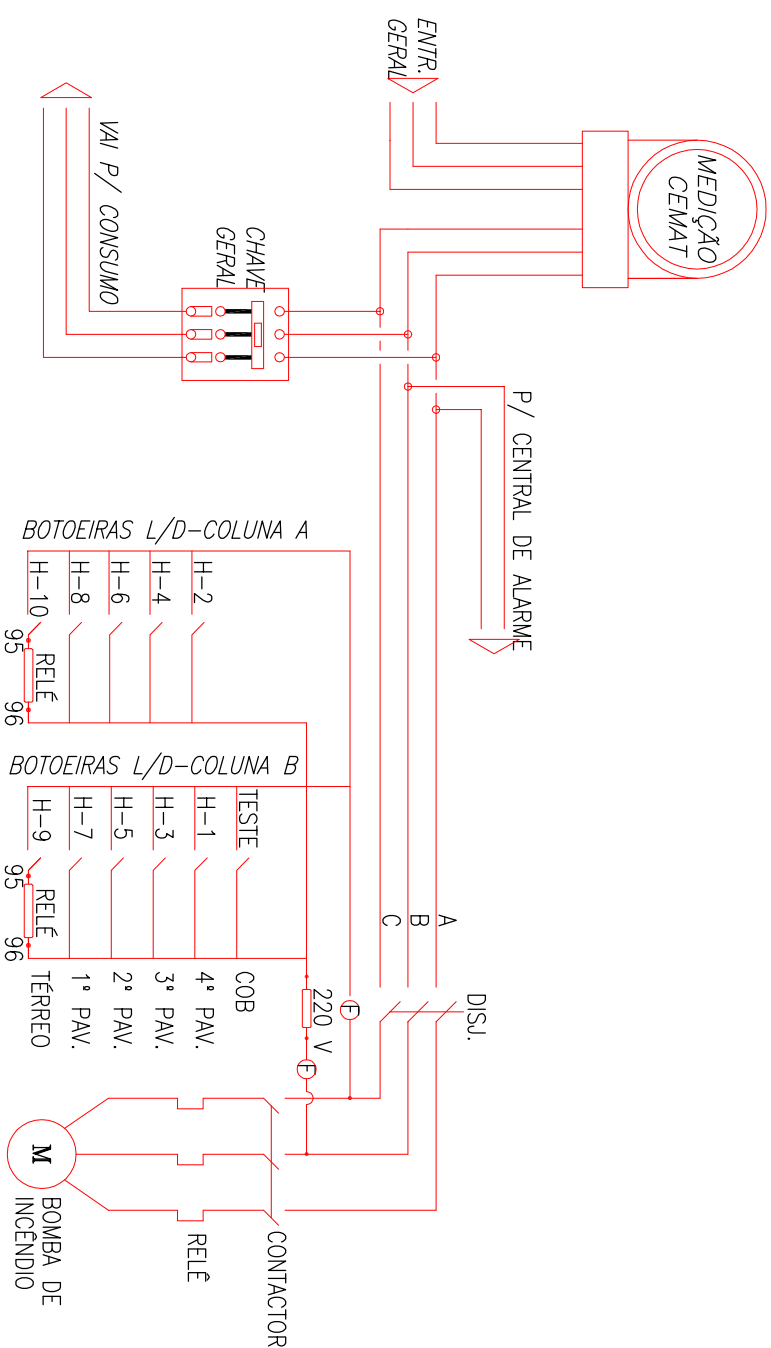
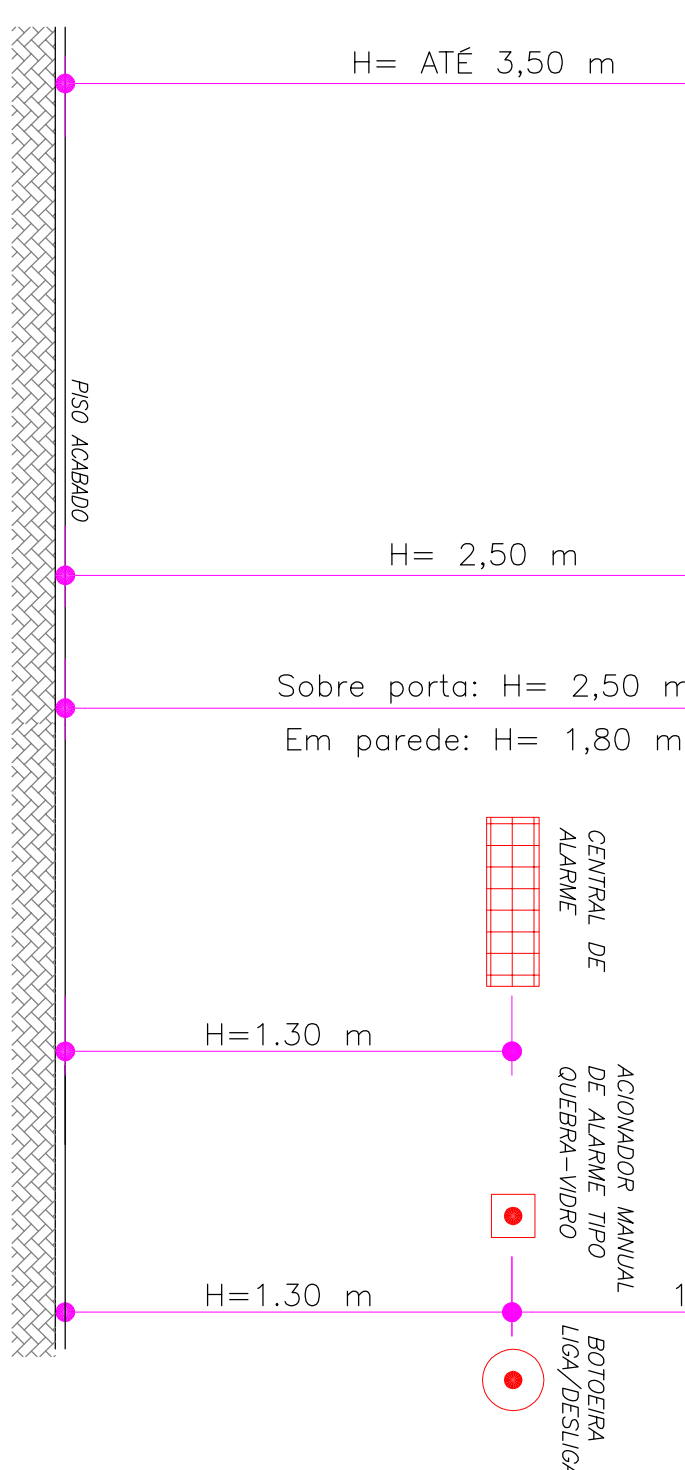
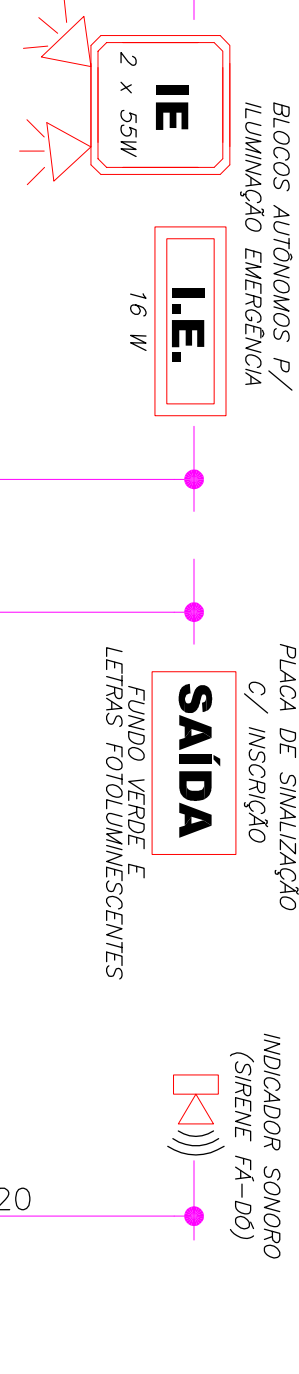
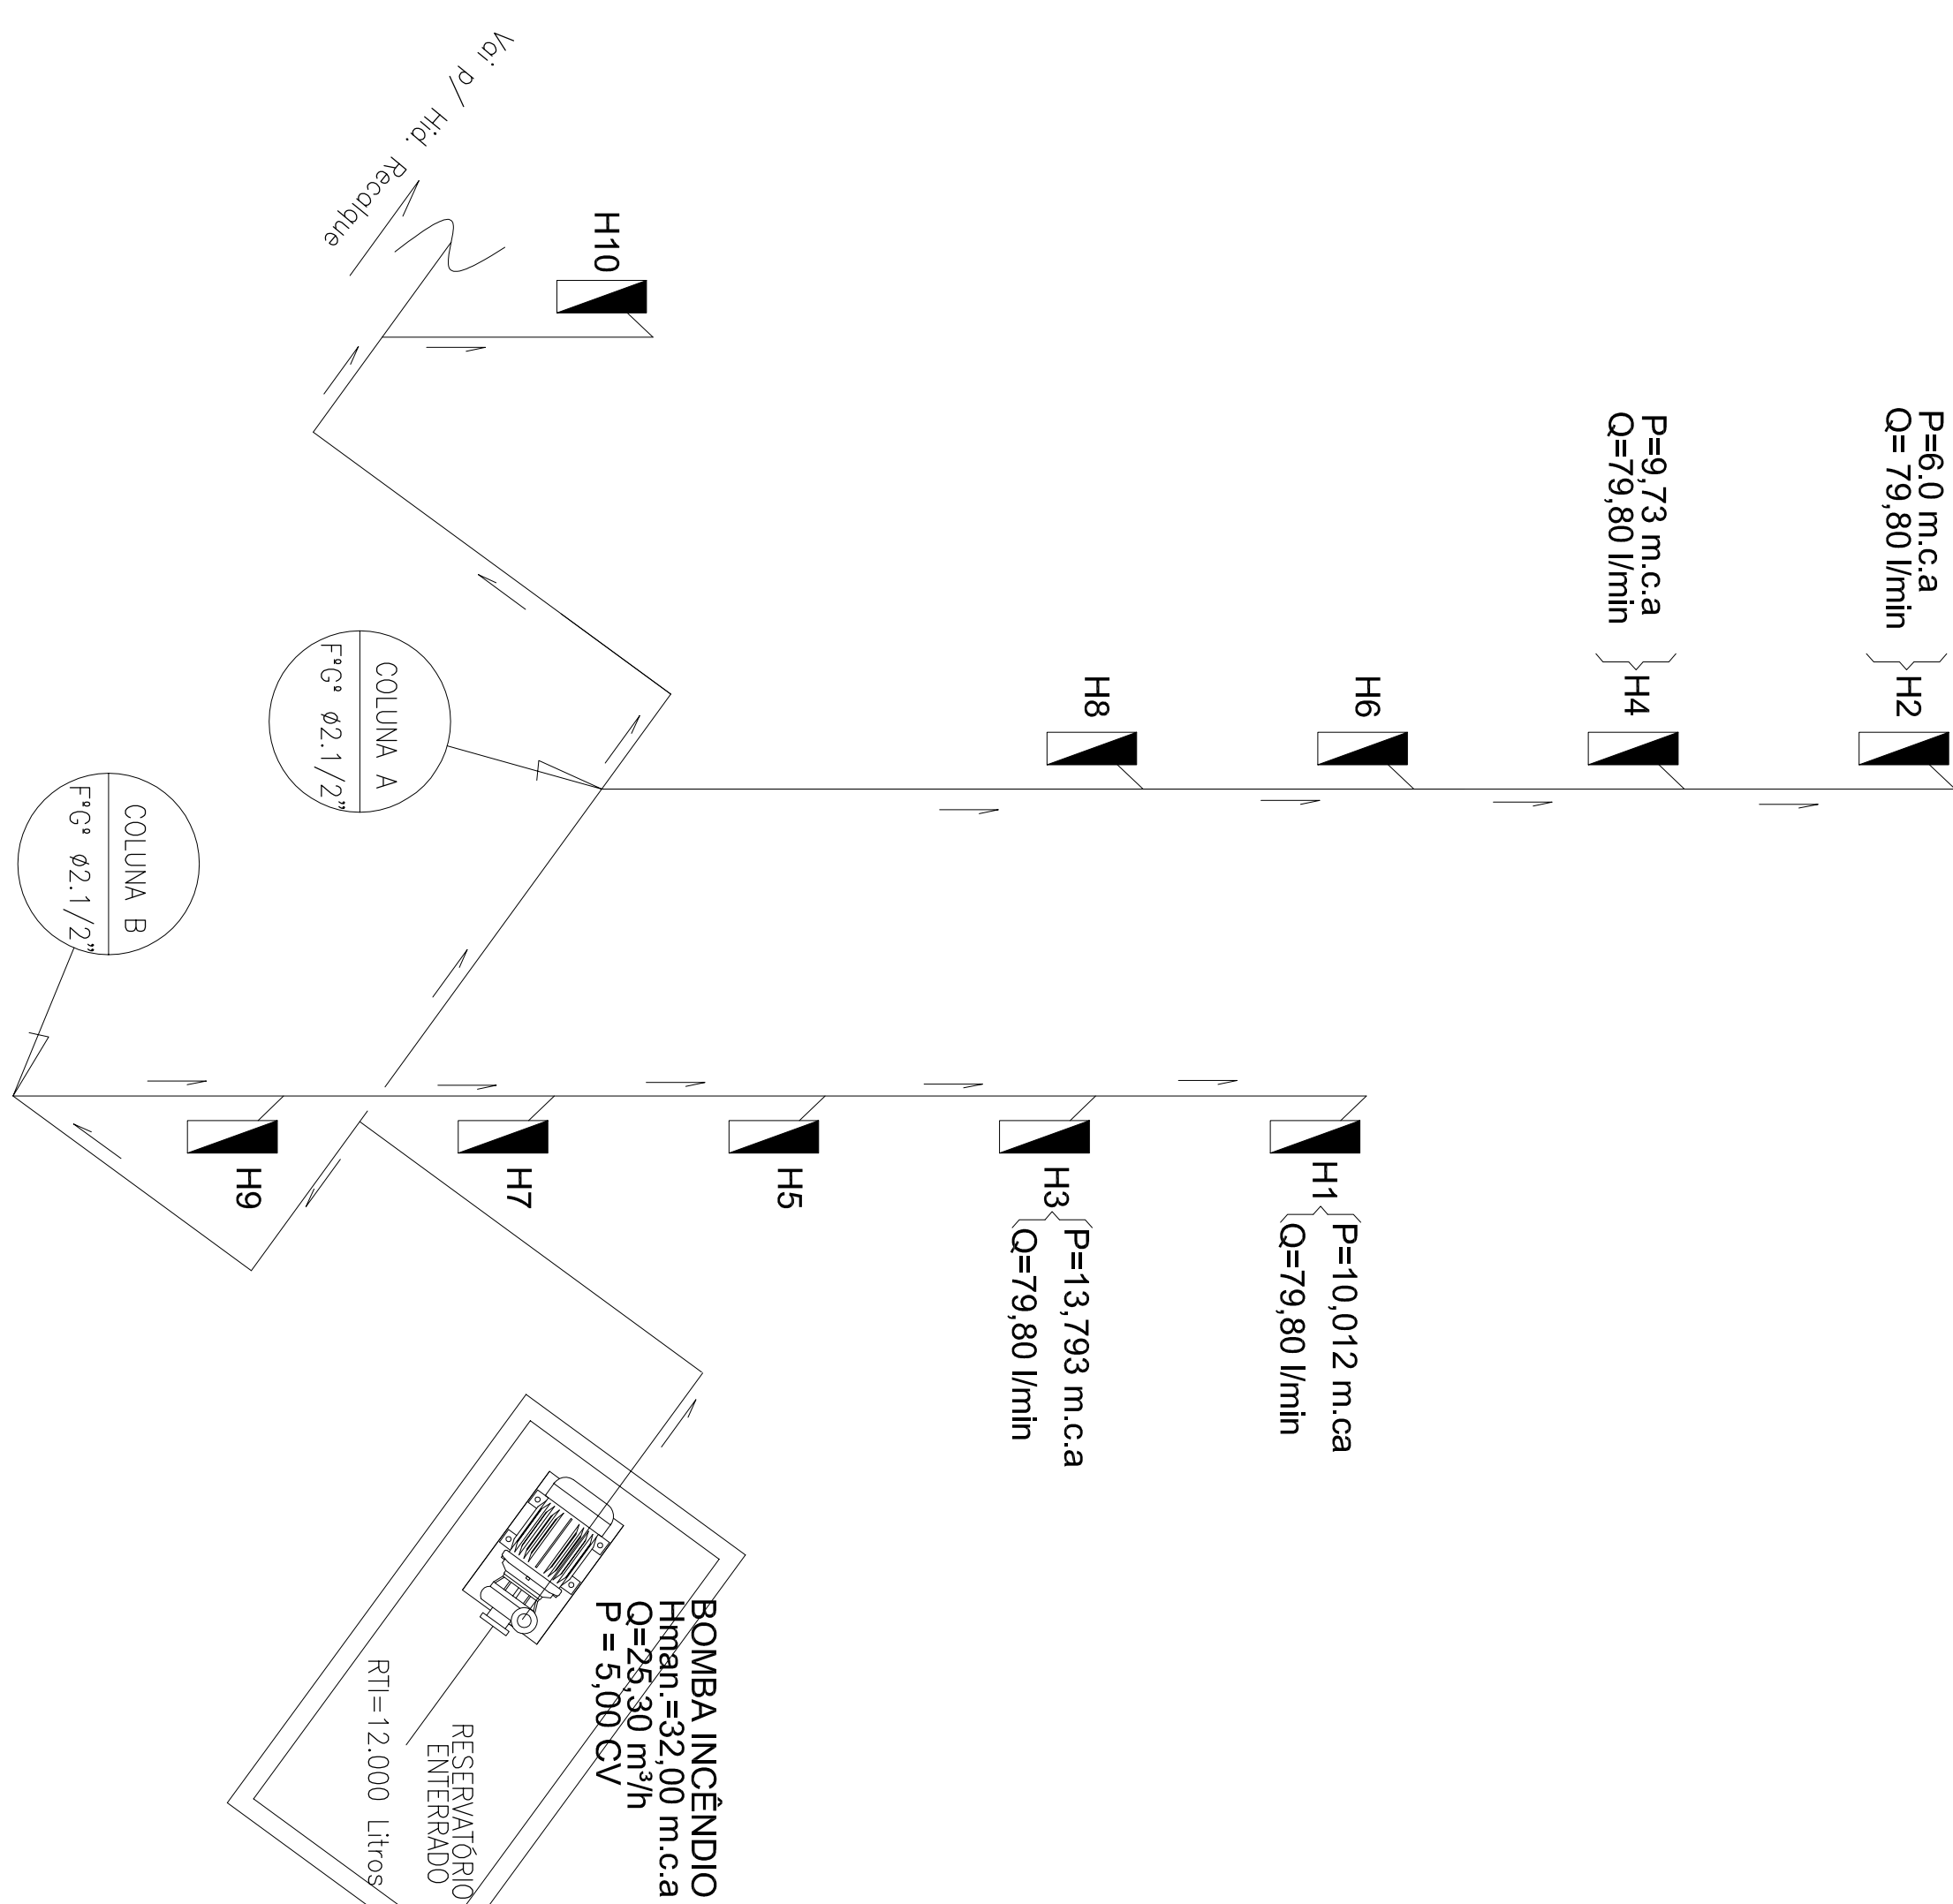
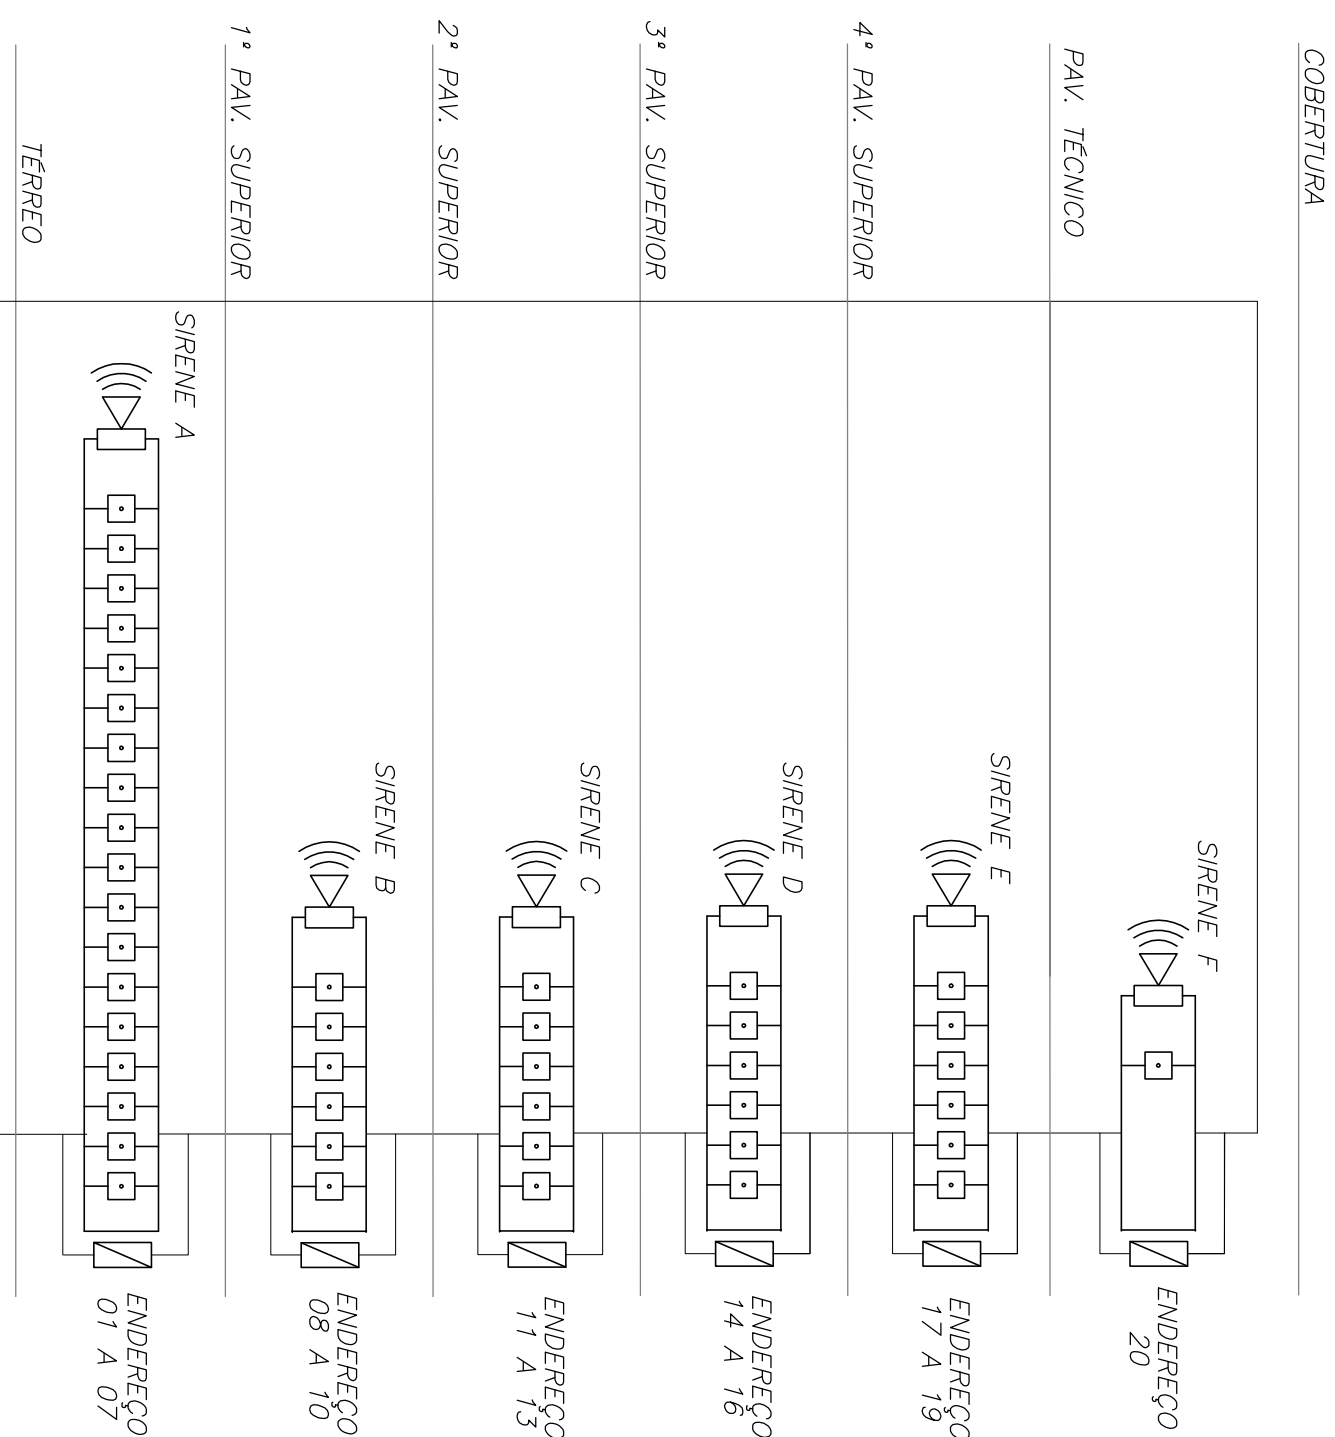
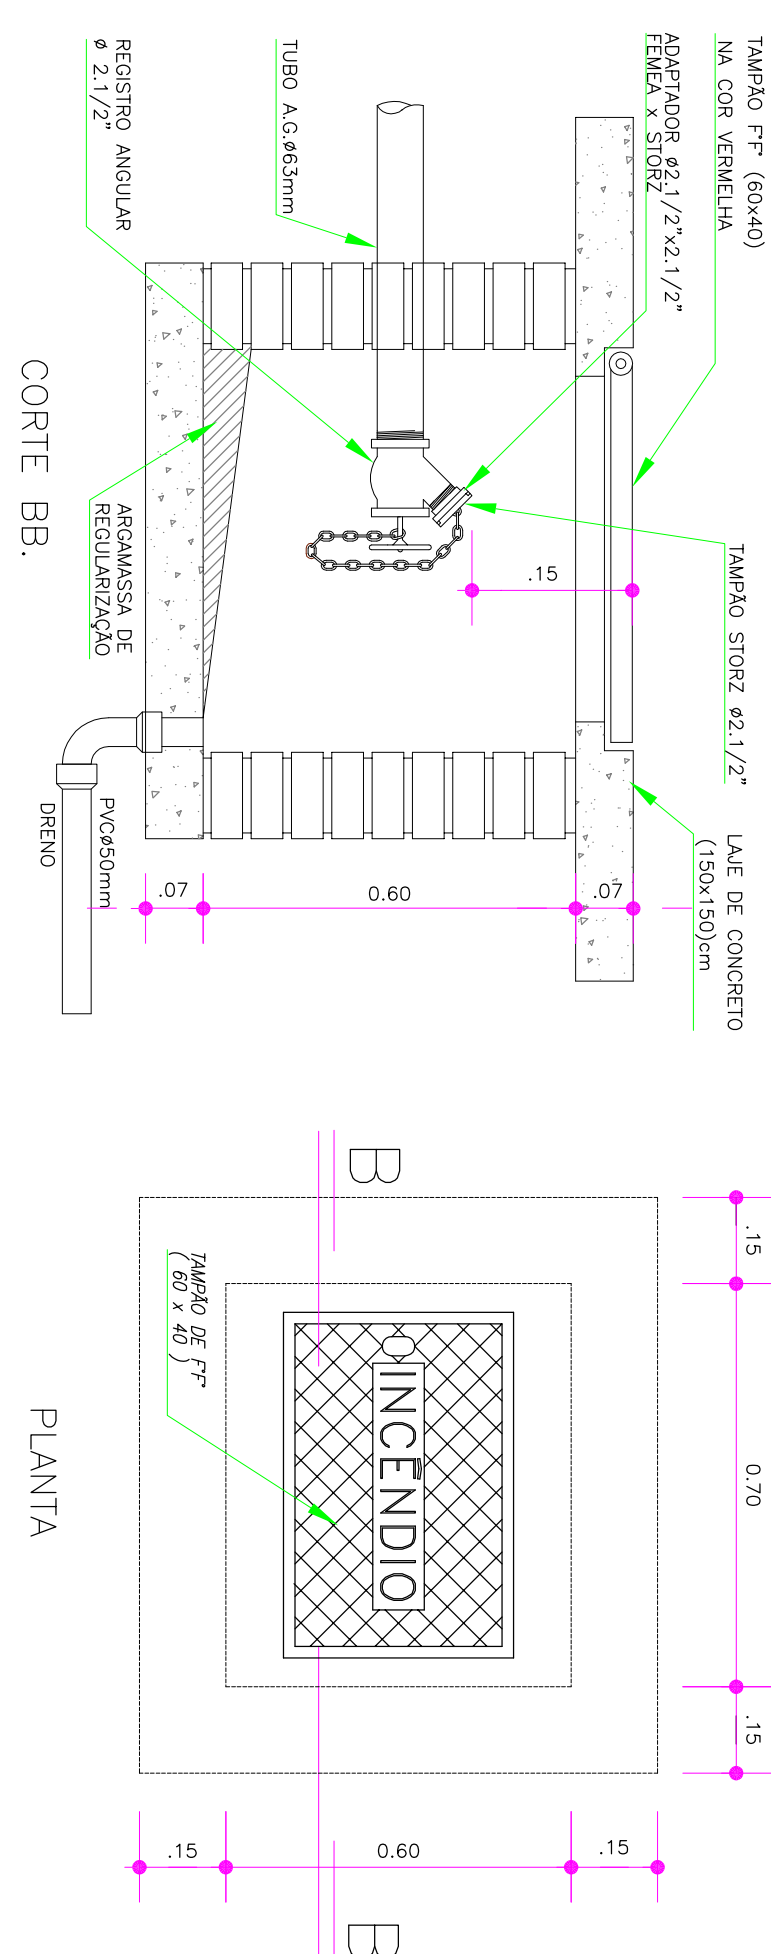


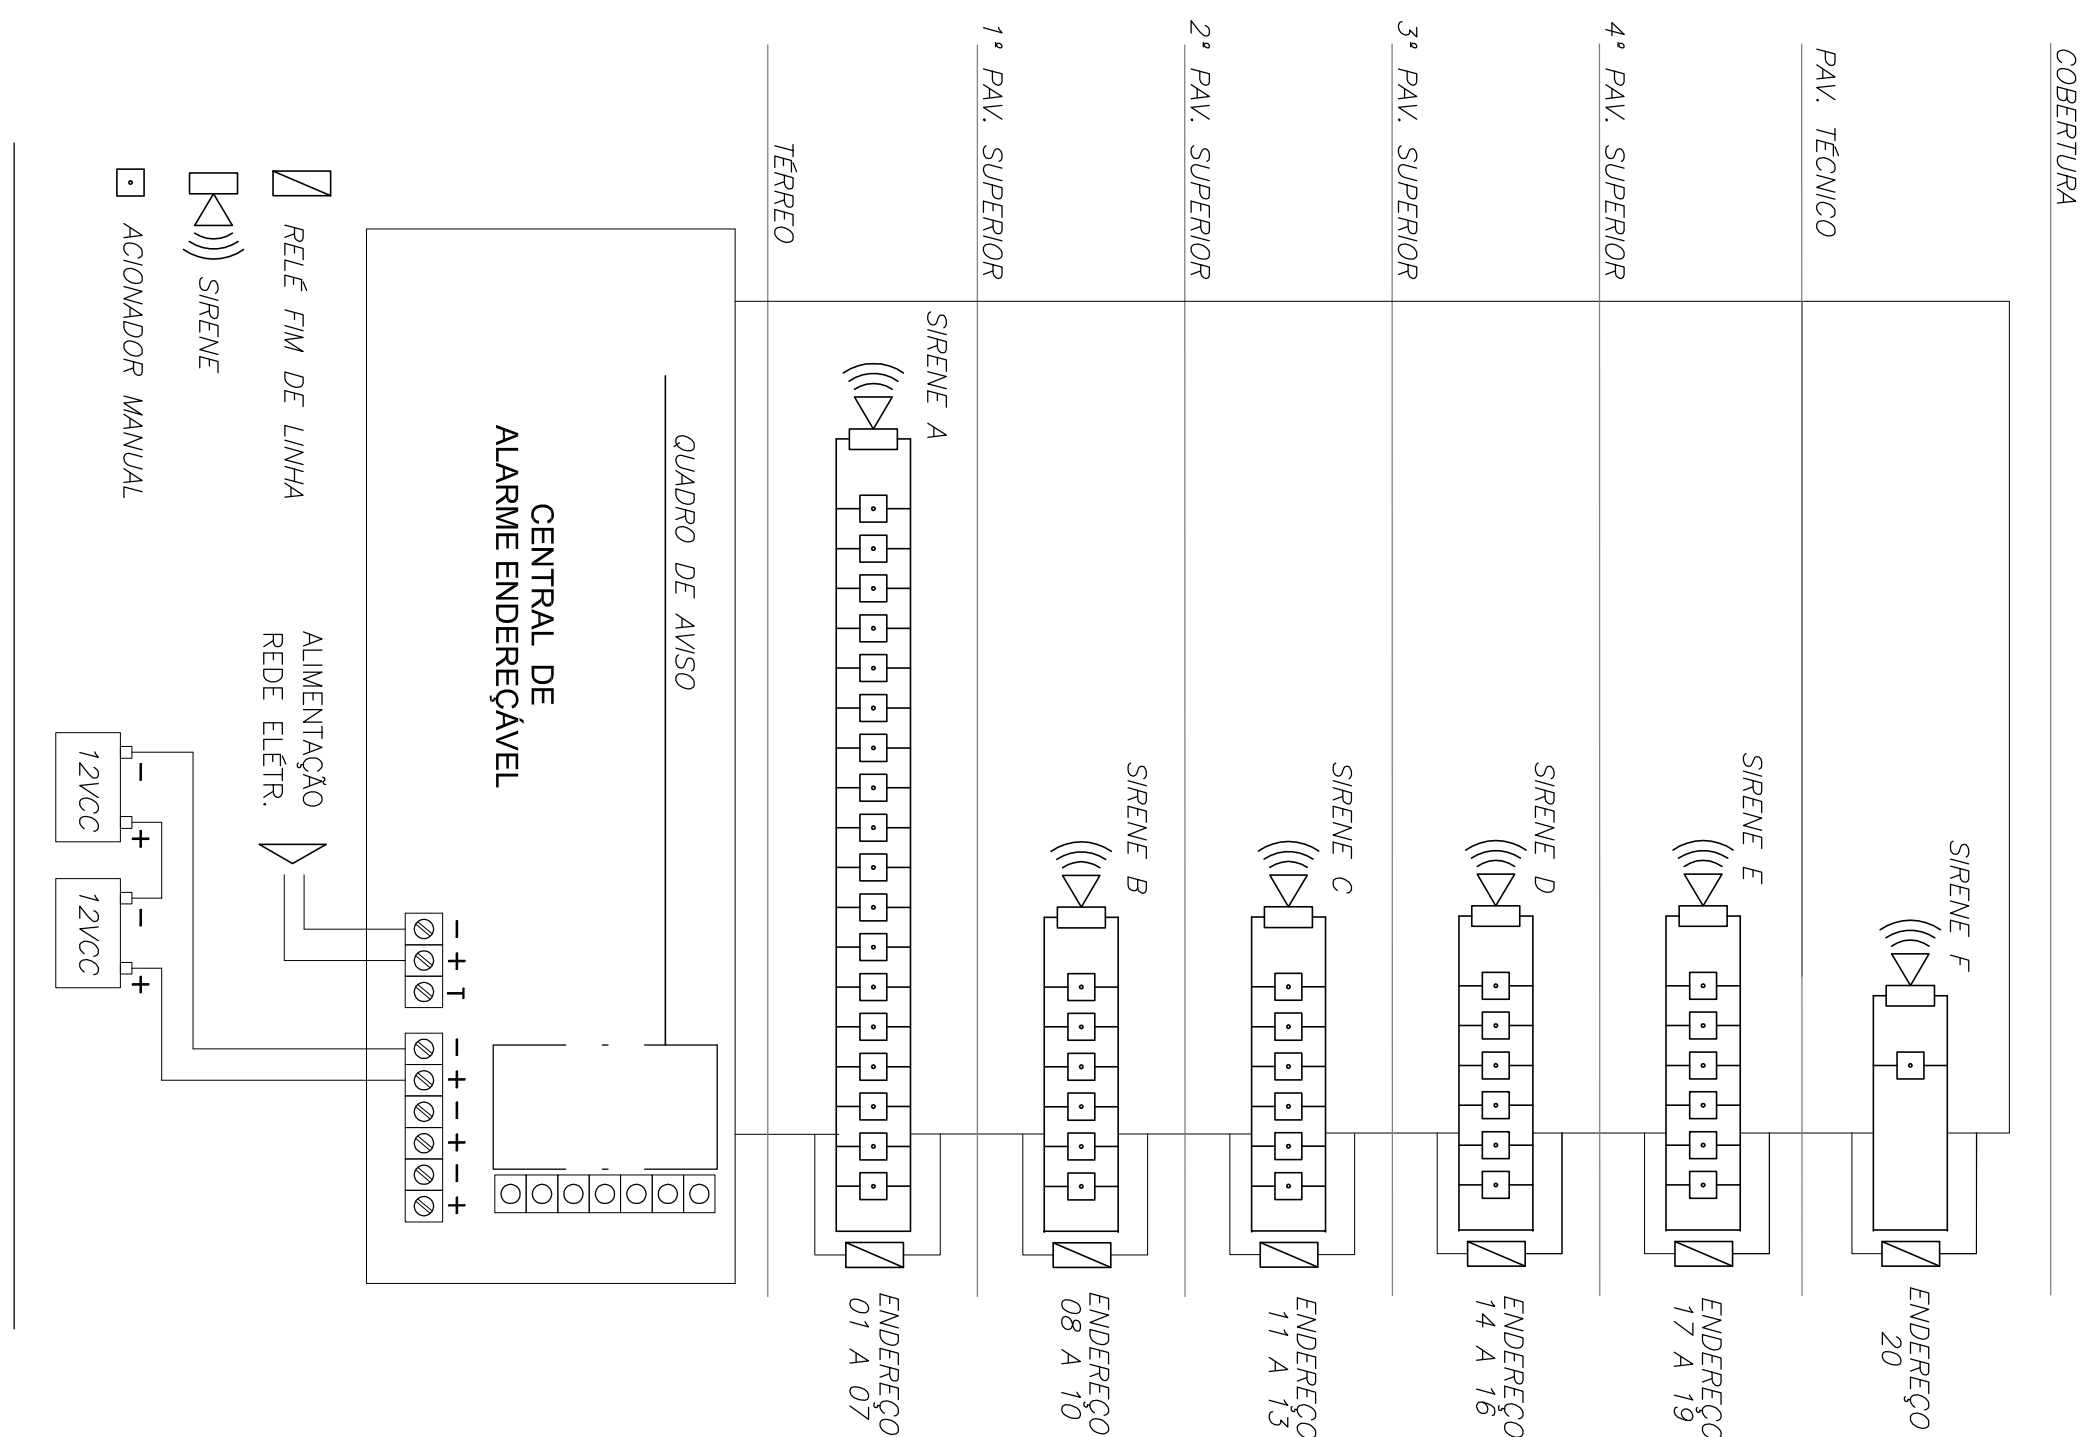

c) VISTA FRONTAL - TAMPA DA GUARNIÇÃO

[illegible]

R. Cursino Amarante, 988, Duque de Coxias, Cuiabá / MT, cep 78.045-350
 fone / fax: (65) 3322 - 3669 aquatroprojetos.com
 www.aquatroprojetos.com

PROJETO EXECUTIVO

PROJETO DE PREVENÇÃO E COMBATE A INCÊNDIO E PÂNICO

Proprietário: UNIRIO - UNIVERSIDADE FEDERAL DO ESTADO DO RIO DE JANEIRO

Local: AV. PAUSTER, 458, URCA, RIO DE JANEIRO-RJ

FREDERICO MANSUR GALVÃO
CBE 20042870-6

Responsável Técnico:

DETALHES: BOMBA DE INCENDIO/ISOMETRICA HIDRANTES/
DETALHES: HIDRANTES DE PAREDE E DE RECALQUE/LEGENDA

Escala:	Data:	Folha:
INDICADA	DEZ/10	INC-12

5 Inc12	ESC	PREVENÇÃO E COMBATE A INCÊNDIO E PÂNICO DETALHE: HIDRANTE DE RECALQUE NA CALÇADA
	SEM	

6 inc12	ESC	PREVENÇÃO E COMBATE A INCÊNDIO E PÂNICO
	SEM	ALTURA DOS EQUIPAMENTOS

Assunto:	Escala:	Data:	Folho:
DETAHES: BOMBA DE INCENDIO/SOMÉTRICA HIDRANTES/ DETAHES: HIDRANTES DE PAREDE E DE RECALQUE/LEGENDA	INDICADA	DEZ./10	INC-12

4	ESC	PREVENÇÃO E COMBATE A INCÊNDIO E PÂNICO
Inc12	SEM	

DETALHE: PLANTA - CORTE - VISTA: HIDRANTE NA PAREDE

5 Inc12	ESC	PREVENÇÃO E COMBATE A INCÊNDIO E PÂNICO DETALHE: HIDRANTE DE RECALQUE NA CALÇADA
	SEM	

6 inc12	ESC	PREVENÇÃO E COMBATE A INCÊNDIO E PÂNICO
	SEM	ALTURA DOS EQUIPAMENTOS

Assunto:	Escala:	Data:	Folho:
DETAHES: BOMBA DE INCENDIO/SOMÉTRICA HIDRANTES/ DETAHES: HIDRANTES DE PAREDE E DE RECALQUE/LEGENDA	INDICADA	DEZ./10	INC-12

4	ESC	PREVENÇÃO E COMBATE A INCÊNDIO E PÂNICO
Inc12	SEM	

DETALHE: PLANTA - CORTE - VISTA: HIDRANTE NA PAREDE