
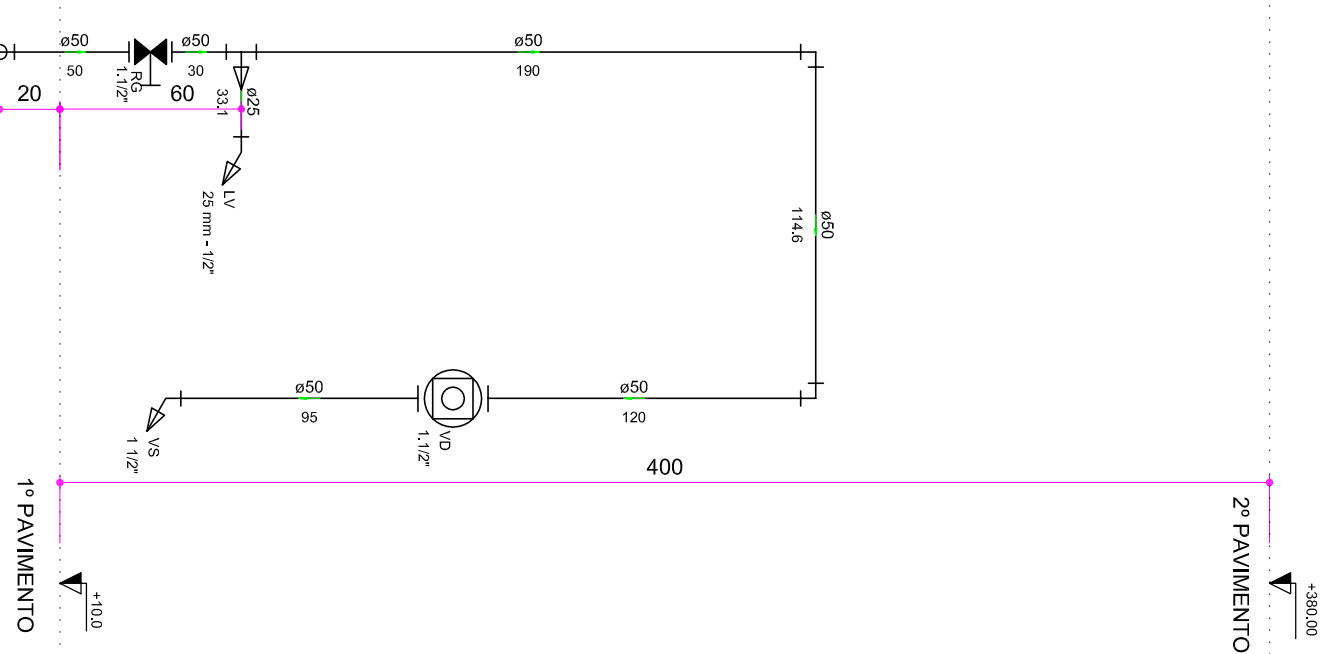


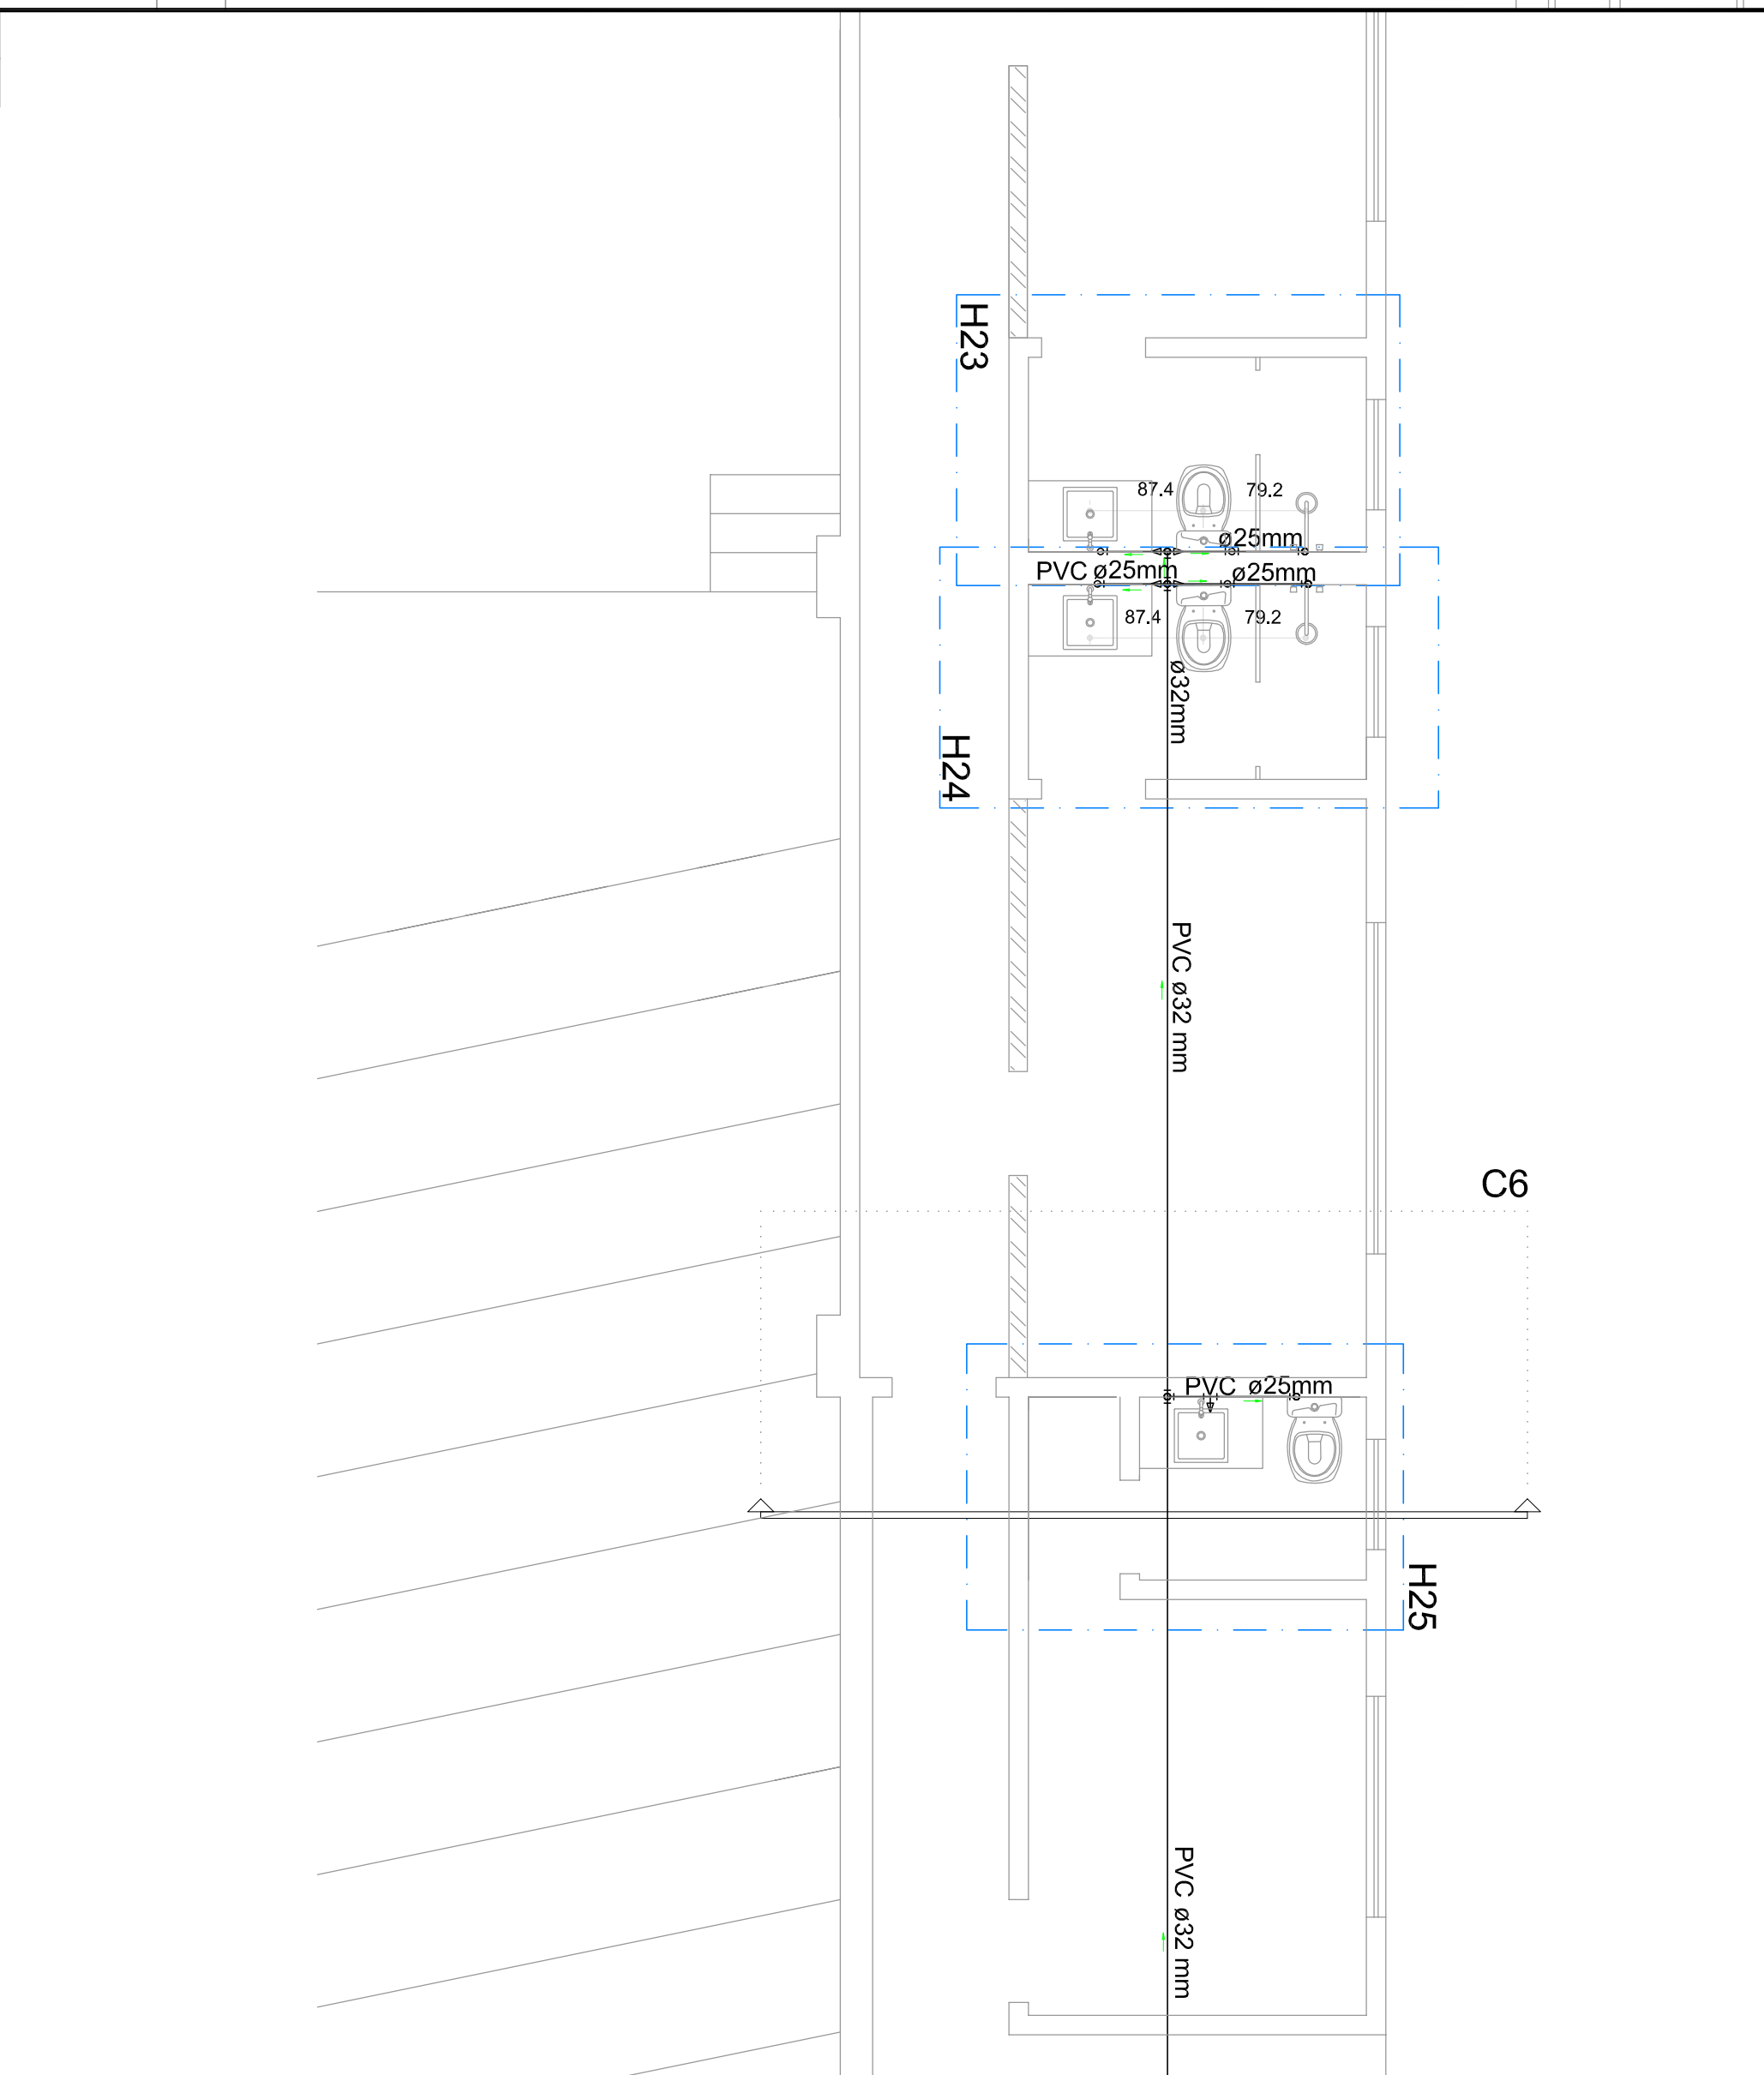

1	ESC	INSTALAÇÃO DE ÁGUA FRIA	4003	1:100	PLANTA H-1-H-2-H-3-H-4-H-5
2	ESC	INSTALAÇÃO DE ÁGUA FRIA	4004	1:100	PLANTA H-1
3	ESC	INSTALAÇÃO DE ÁGUA FRIA	4005	1:100	PLANTA H-2, H-3 E H-5
4	ESC	INSTALAÇÃO DE ÁGUA FRIA	4006	1:25	CORTE C-1
5	ESC	INSTALAÇÃO DE ÁGUA FRIA	4007	1:25	CORTE C-2
6	ESC	INSTALAÇÃO DE ÁGUA FRIA	4008	1:25	CORTE C-3
7	ESC	INSTALAÇÃO DE ÁGUA FRIA	4009	SEM	LEGENDA

Legenda das indicações	Legenda

7	ESC	INSTALAÇÃO DE ÁGUA FRIA	4009	SEM	LEGENDA			
OBSERVAÇÕES:								
- AS COTAS ESTÃO EM CENTÍMETROS								
- TODAS AS TUBULAÇÕES DEVEM SER EMBUTIDAS NA ALVENARIA								
ALTERAÇÃO								
DATA	REVISÃO	ASSINTO						
R. Curso Amante, 988, Duque de Caxias, Curitiba / MT, CEP 78.045-330 fone / fax: (65) 3322 - 3669 aquatro@aquatroprojetos.com www.aquatroprojetos.com								

PROJETO EXECUTIVO			
PROJETO DE ÁGUA FRIA			
Proprietário: UNIRIO - UNIVERSIDADE FEDERAL DO ESTADO DO RIO DE JANEIRO			
Lugar: ALV. PAUSTER, 488, URCA, RIO DE JANEIRO			
Autor do Projeto: LUCIANE CLEONICE DURANTE Engenheira Civil, CREA-155544/MT			
Dispersível Técnicos			
Assunto: INSTALAÇÕES PREDIAS - ÁGUA FRIA - 1º PAVIMENTO	Escala:	Data:	Folha:
CORTES C-1, C-2, C-3, C-253,			