


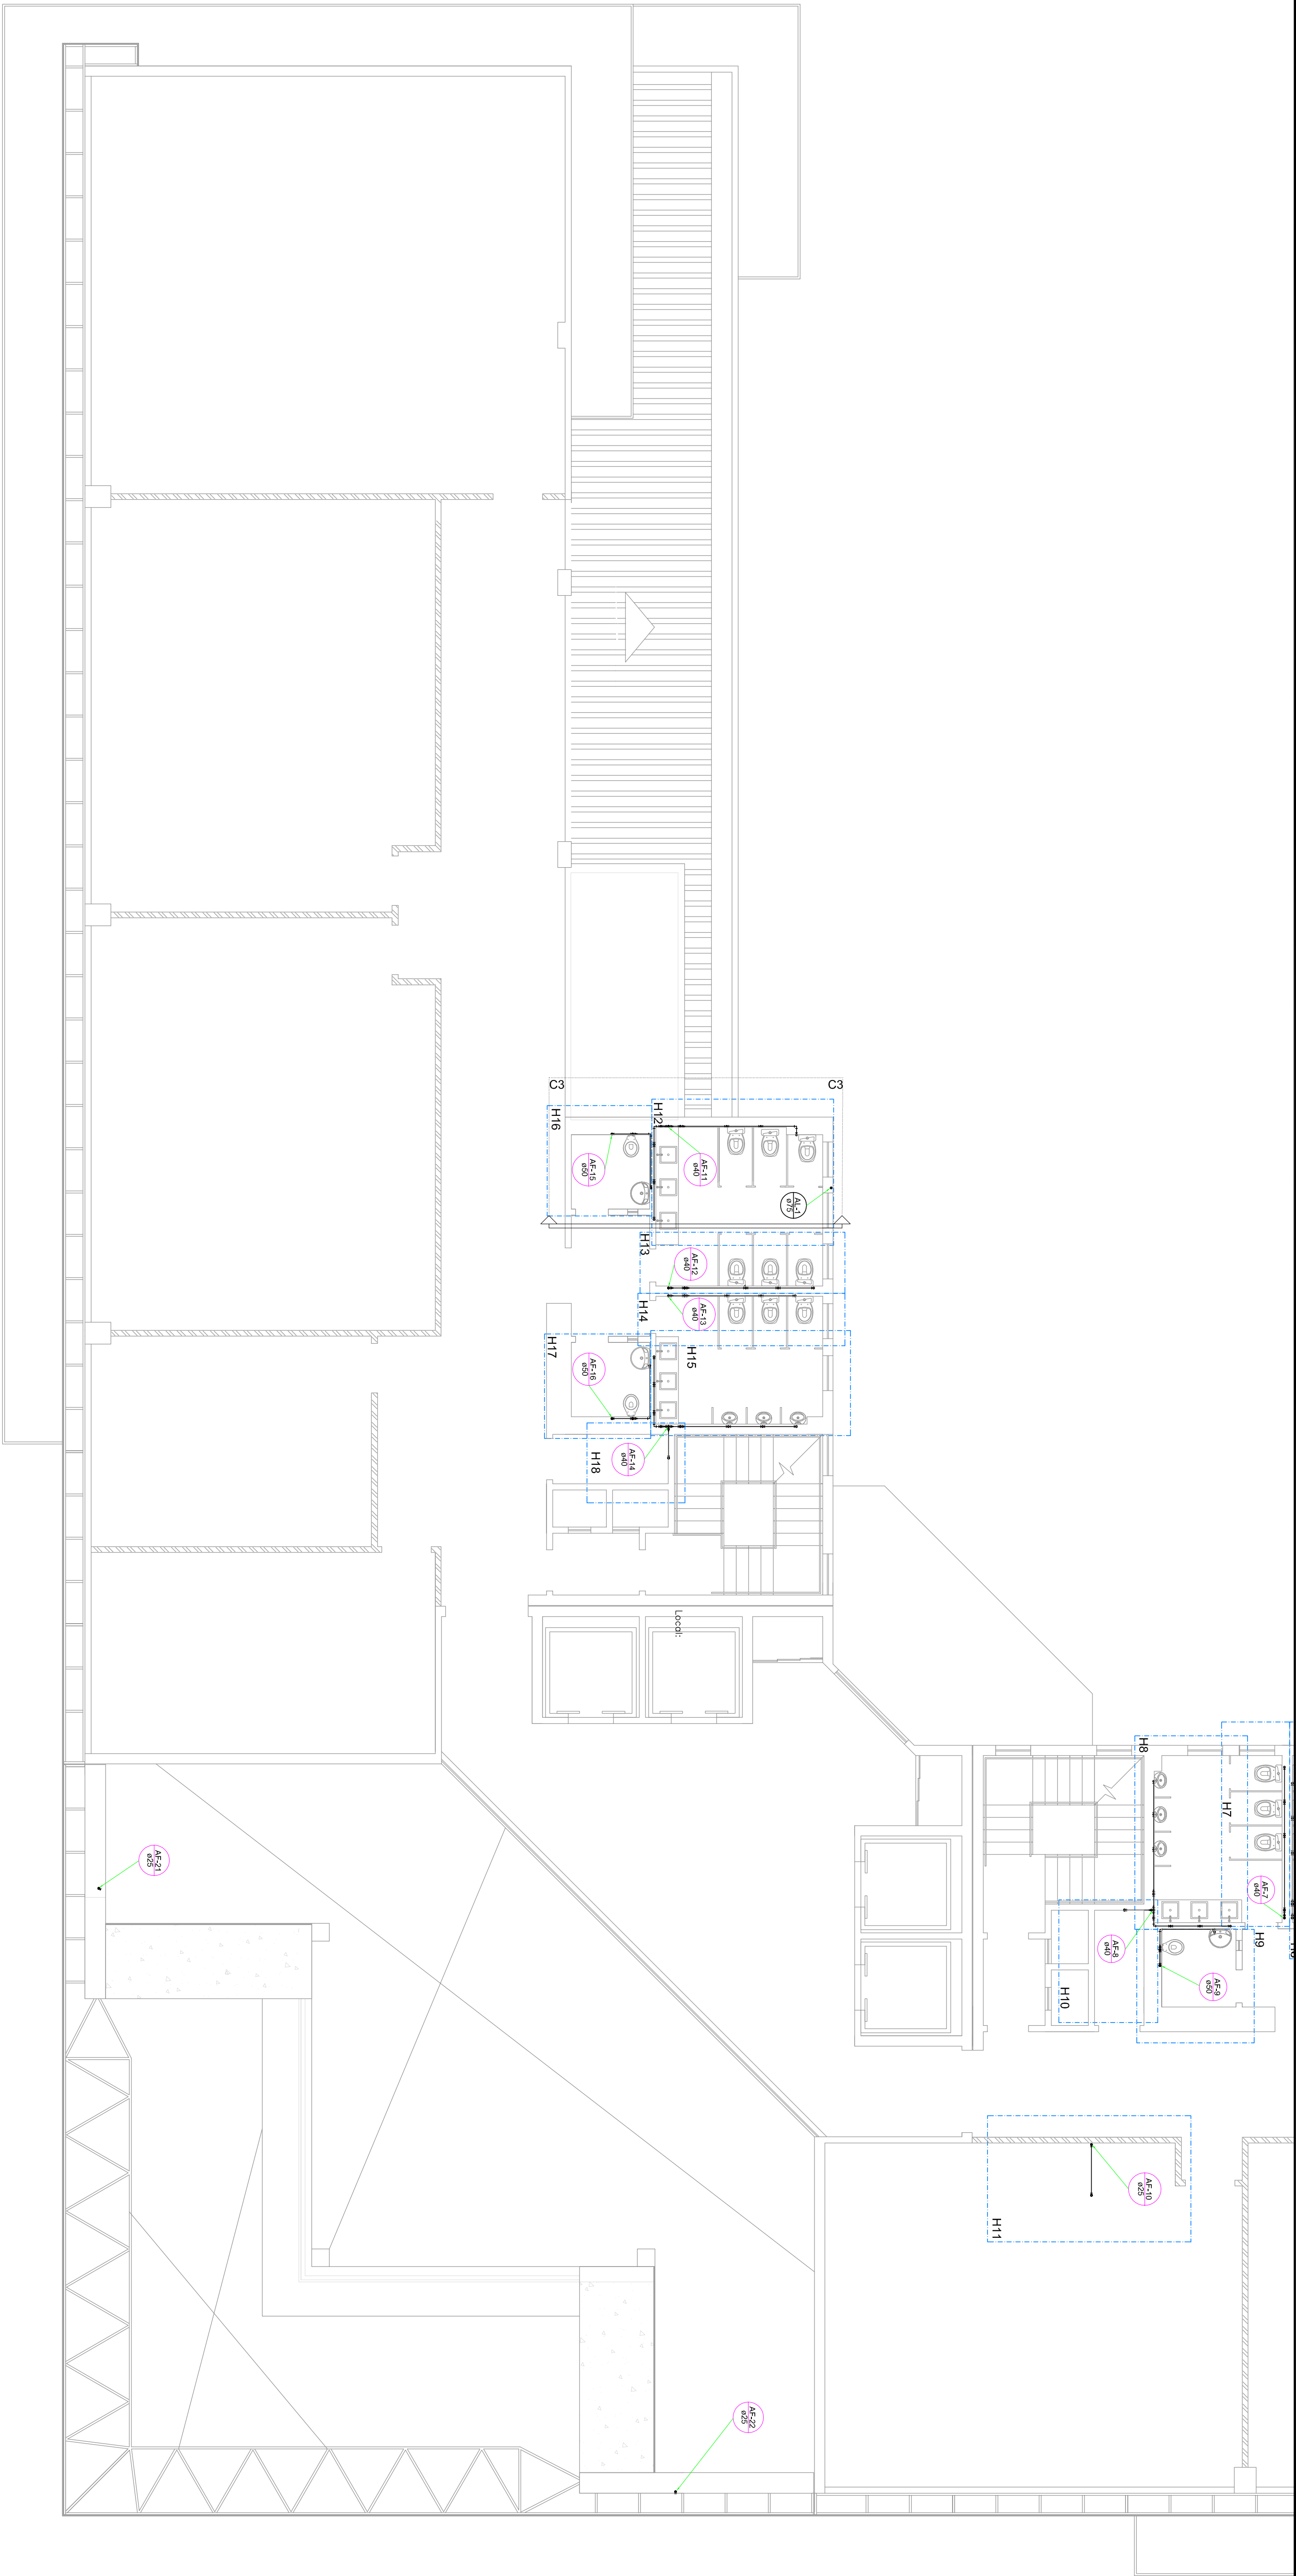

Legenda das indicações

CH	Chuveiro - 25mm x 3/4"
LV	Lavatório com joelho de 90° - 25 mm - 1/2"
MIC	Mictório sifão c/Valv. Descarga p/mic com joelho de 90° - 25 mm - 1/2"
PIA	Pia de cozinha com joelho de 90° - 25 mm - 3/4"
RP	Registro de Pressão com PVC soldável - 25 mm - 3/4"
RG	Registro de gaveta c/cromola cromada c/PVC soldável - 3/4"
Salda	Saídas livres - 25 mm
TLR	Tanque de lavar com joelho de 90° - 25 mm - 3/4"
VD	Valvula de descarga c/PVC soldável - 1.1/2"
VS	Vaso sanitário com caixa acoplada - 3/4"

Legenda

	Bombas
	Registro truto gaveta Industrial c/PVC soldável - RG
	Registro de Pressão com PVC soldável - RP
	Registro de gaveta c/cromola cromada c/PVC soldável - RG
	Valvula de descarga c/PVC soldável - VD

OBSERVAÇÕES:

- AS COTAS ESTÃO EM CENTIMETROS
- AS TUBULAÇÕES DEVEEM SER EMBUTIDAS NAS ALVENARIAS

R. Curatão Amanteiro, 988, Duque de Caxias, Quilômetro 78, 045-330
Fone / fax: (55) 33322 - 3669 ouatrob@quatroprojetos.com
www.quatroprojetos.com



PROJETO EXECUTIVO

PROJETO DE AGUA FRIA

Proprietário: UNINIO - UNIVERSIDADE FEDERAL DO ESTADO DO RIO DE JANEIRO

Local: AV. PAULISTER, 458, URCA, RIO DE JANEIRO-RJ

Autor do Projeto:

LUCIANE OLIVEIRA DURANTE
ENGENHEIRA CIVIL CREA-PROJ-0422