
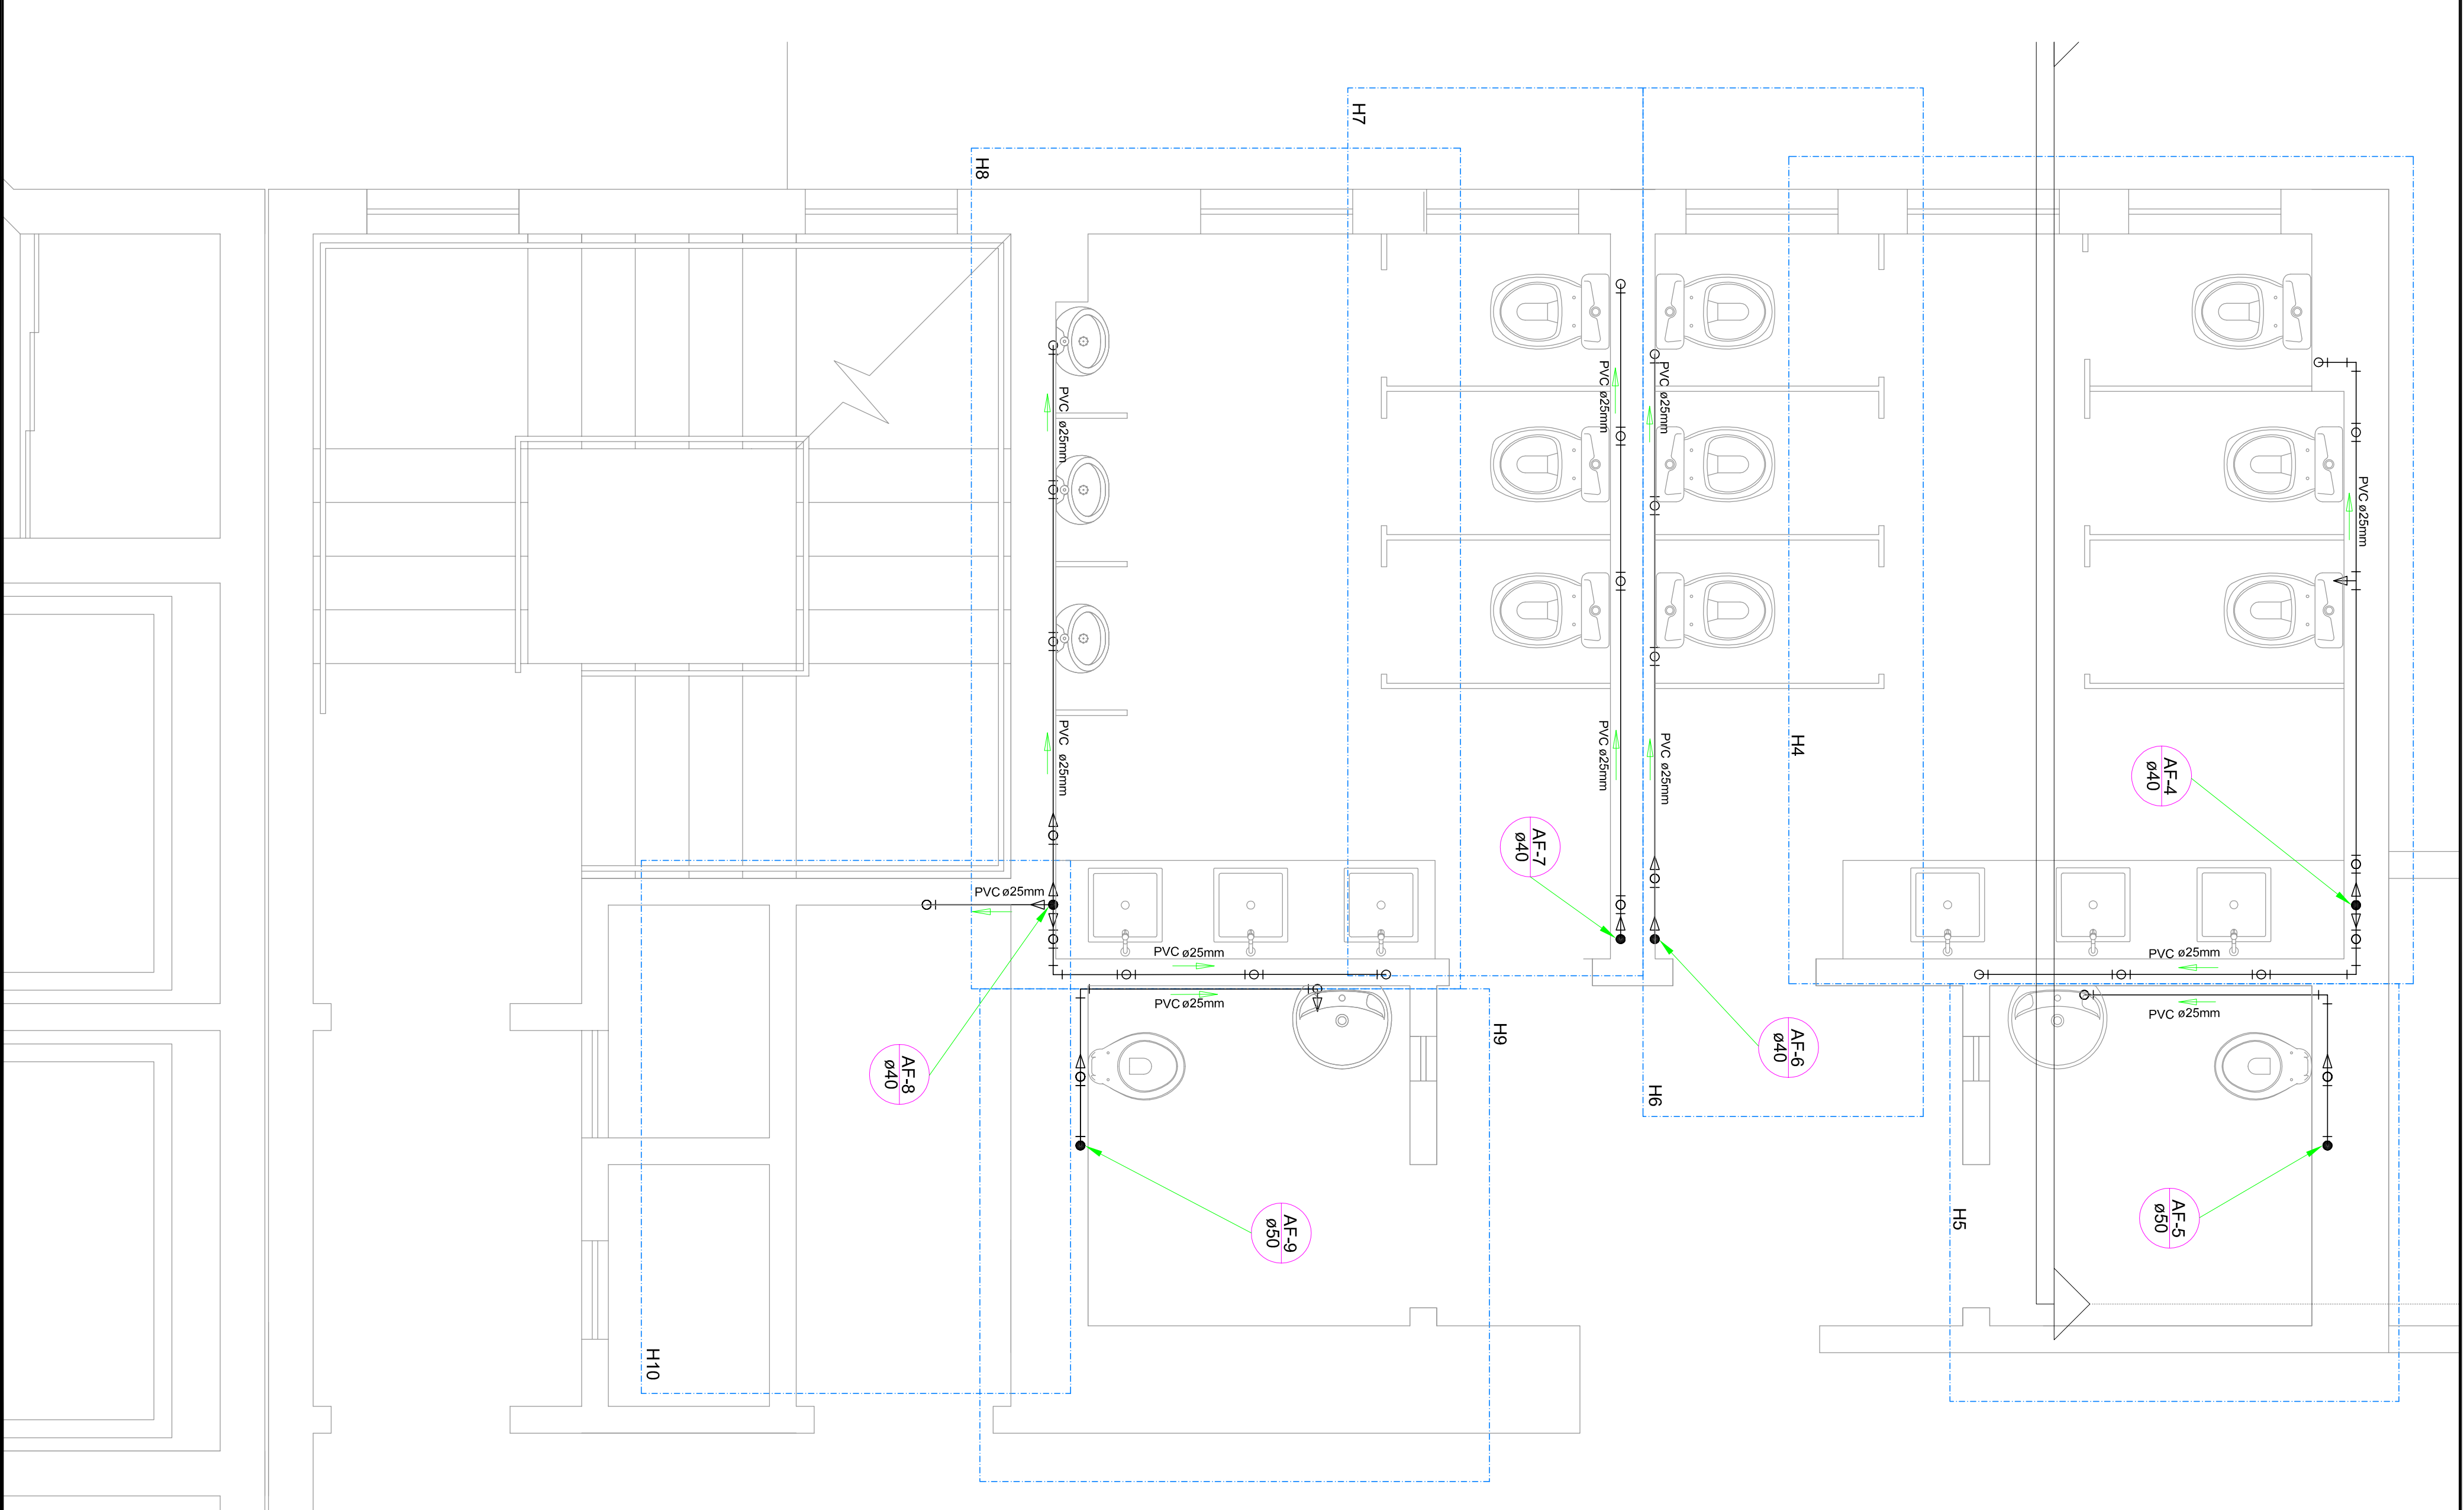


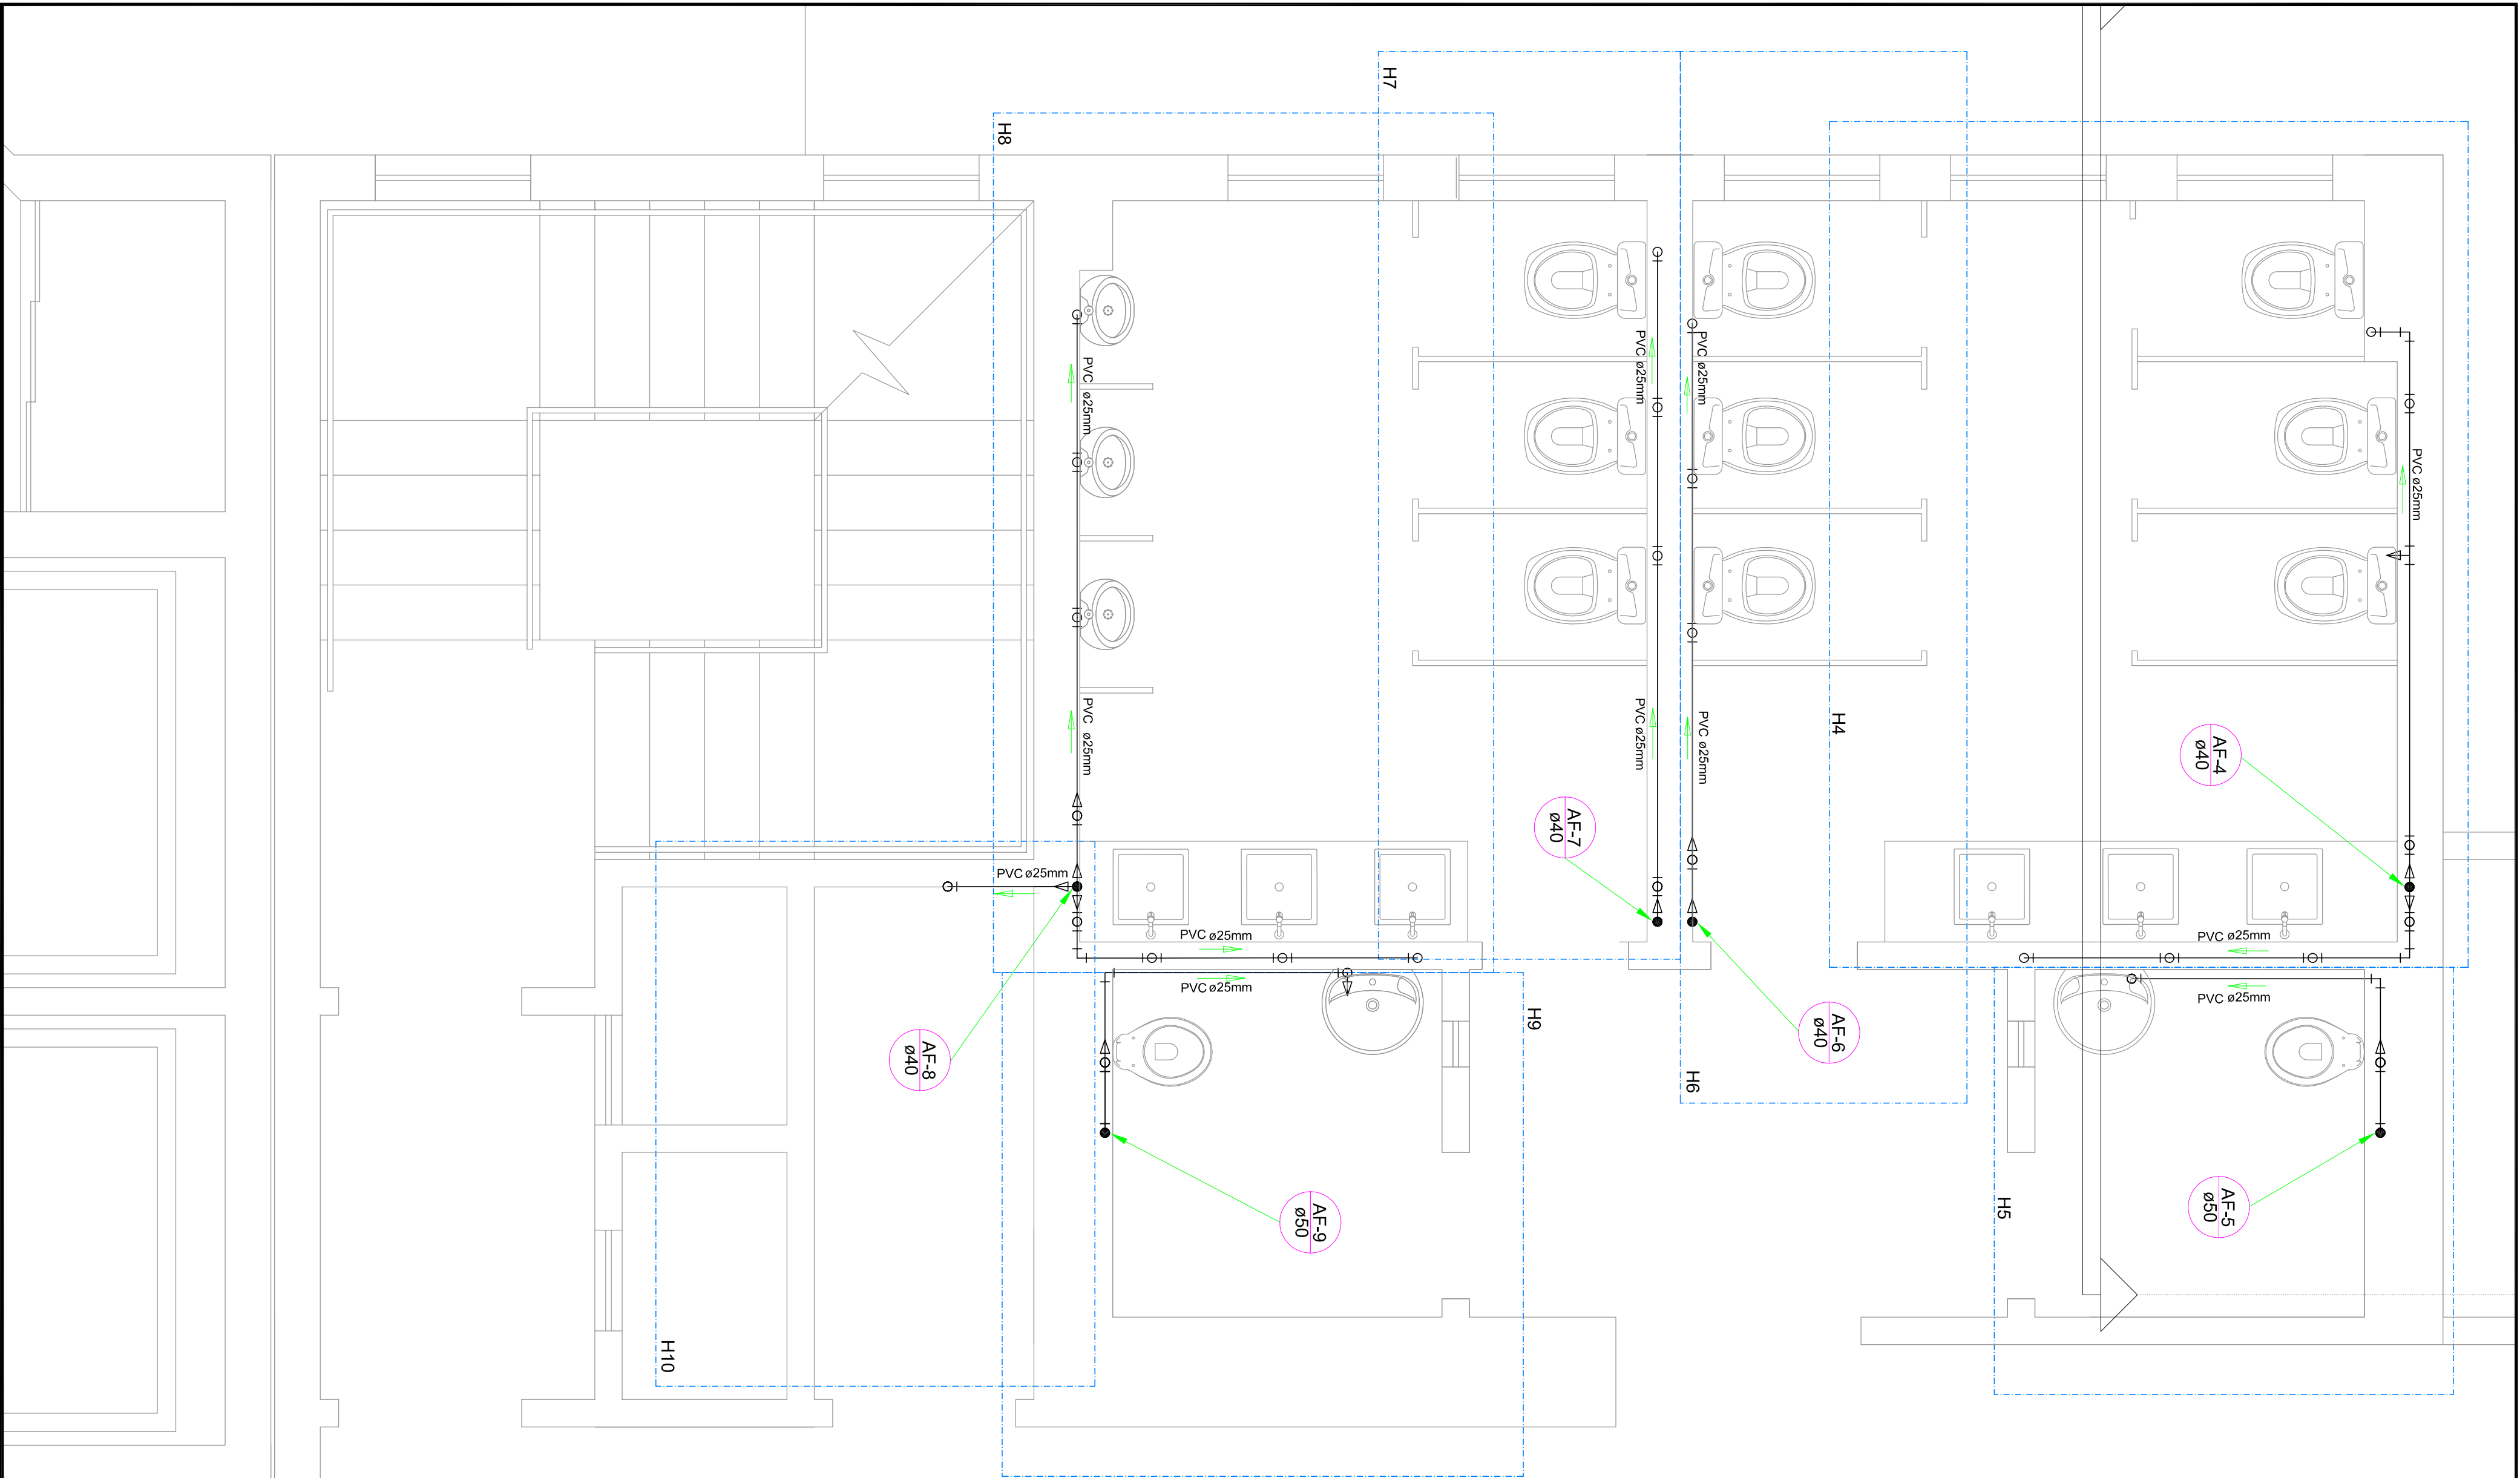

Legenda das indicações	
CH	Chuveiro - 25mm x 3/4"
LV	Lavatório com joelho de 90° - 25 mm - 1/2"
MIC	Mictório s/sítio c/Válv. Descarga p/mic.com joelho de 90° - 25 mm - 1/2"
PIA	Pia de cozinha com joelho de 90° - 25 mm - 3/4"
RP	Registro de Pressão com PVC soldável - 25 mm - 3/4"
RG	Registro de gaveta c/canopia cromada c/PVC soldável - 3/4"
Salda	Saídas livres - 25 mm
TLR	Tanque de lavar com joelho de 90° - 25 mm - 3/4"
VD	Válvula de descarga c/PVC soldável - 1.1/2"
VS	Vaso sanitário com caixa acoplada - 3/4"

Legenda	
	Bombas
	Registro bruto gaveta Industrial c/PVC soldável - RG
	Registro de Pressão com PVC soldável - RP
	Registro de gaveta c/canopia cromada c/PVC soldável - RG
	Válvula de descarga c/PVC soldável - VD

3	ESC	INSTALAÇÃO DE ÁGUA FRIA
01/14	SEM	LEGENDA

OBSERVAÇÕES:

- AS COTAS ESTÃO EM CENTÍMETROS
- AS TUBULAÇÕES DEVEM SER EMBUTIDAS NAS ALVENARIAS



ROPLAN
PLANEJAMENTO DE PROJETOS

R. Curuchio Amorante, 988, Duque de Caxias, Quilés / MT - cep 78.045-330
fone / fax: (65) 33322 – 3569 ouatros@quatroprojetos.com
www.ouatrosprojetos.com

PROJETO EXECUTIVO

PROJETO DE ÁGUA FRIA

Proprietário: UNIMQ - UNIVERSIDADE FEDERAL DO ESTADO DO RIO DE JANEIRO
Local: AV. PAULISTER, 428, URCA, RIO DE JANEIRO-RJ

Autor do Projeto:
LUCIANE CLEONICE DUARTE
ENGENHEIRA CIVIL CRP-12094462

Responsável Técnico:	Assinatura:	Instalações Prediais - ÁGUA FRIA	Escala:	Data:	Folha:
		PLANTA SANITÁRIOS 2º ANDAR - 2º PAVIMENTO - LEGENDA	INDICAÇÃO	DEZ/10	AC-14