
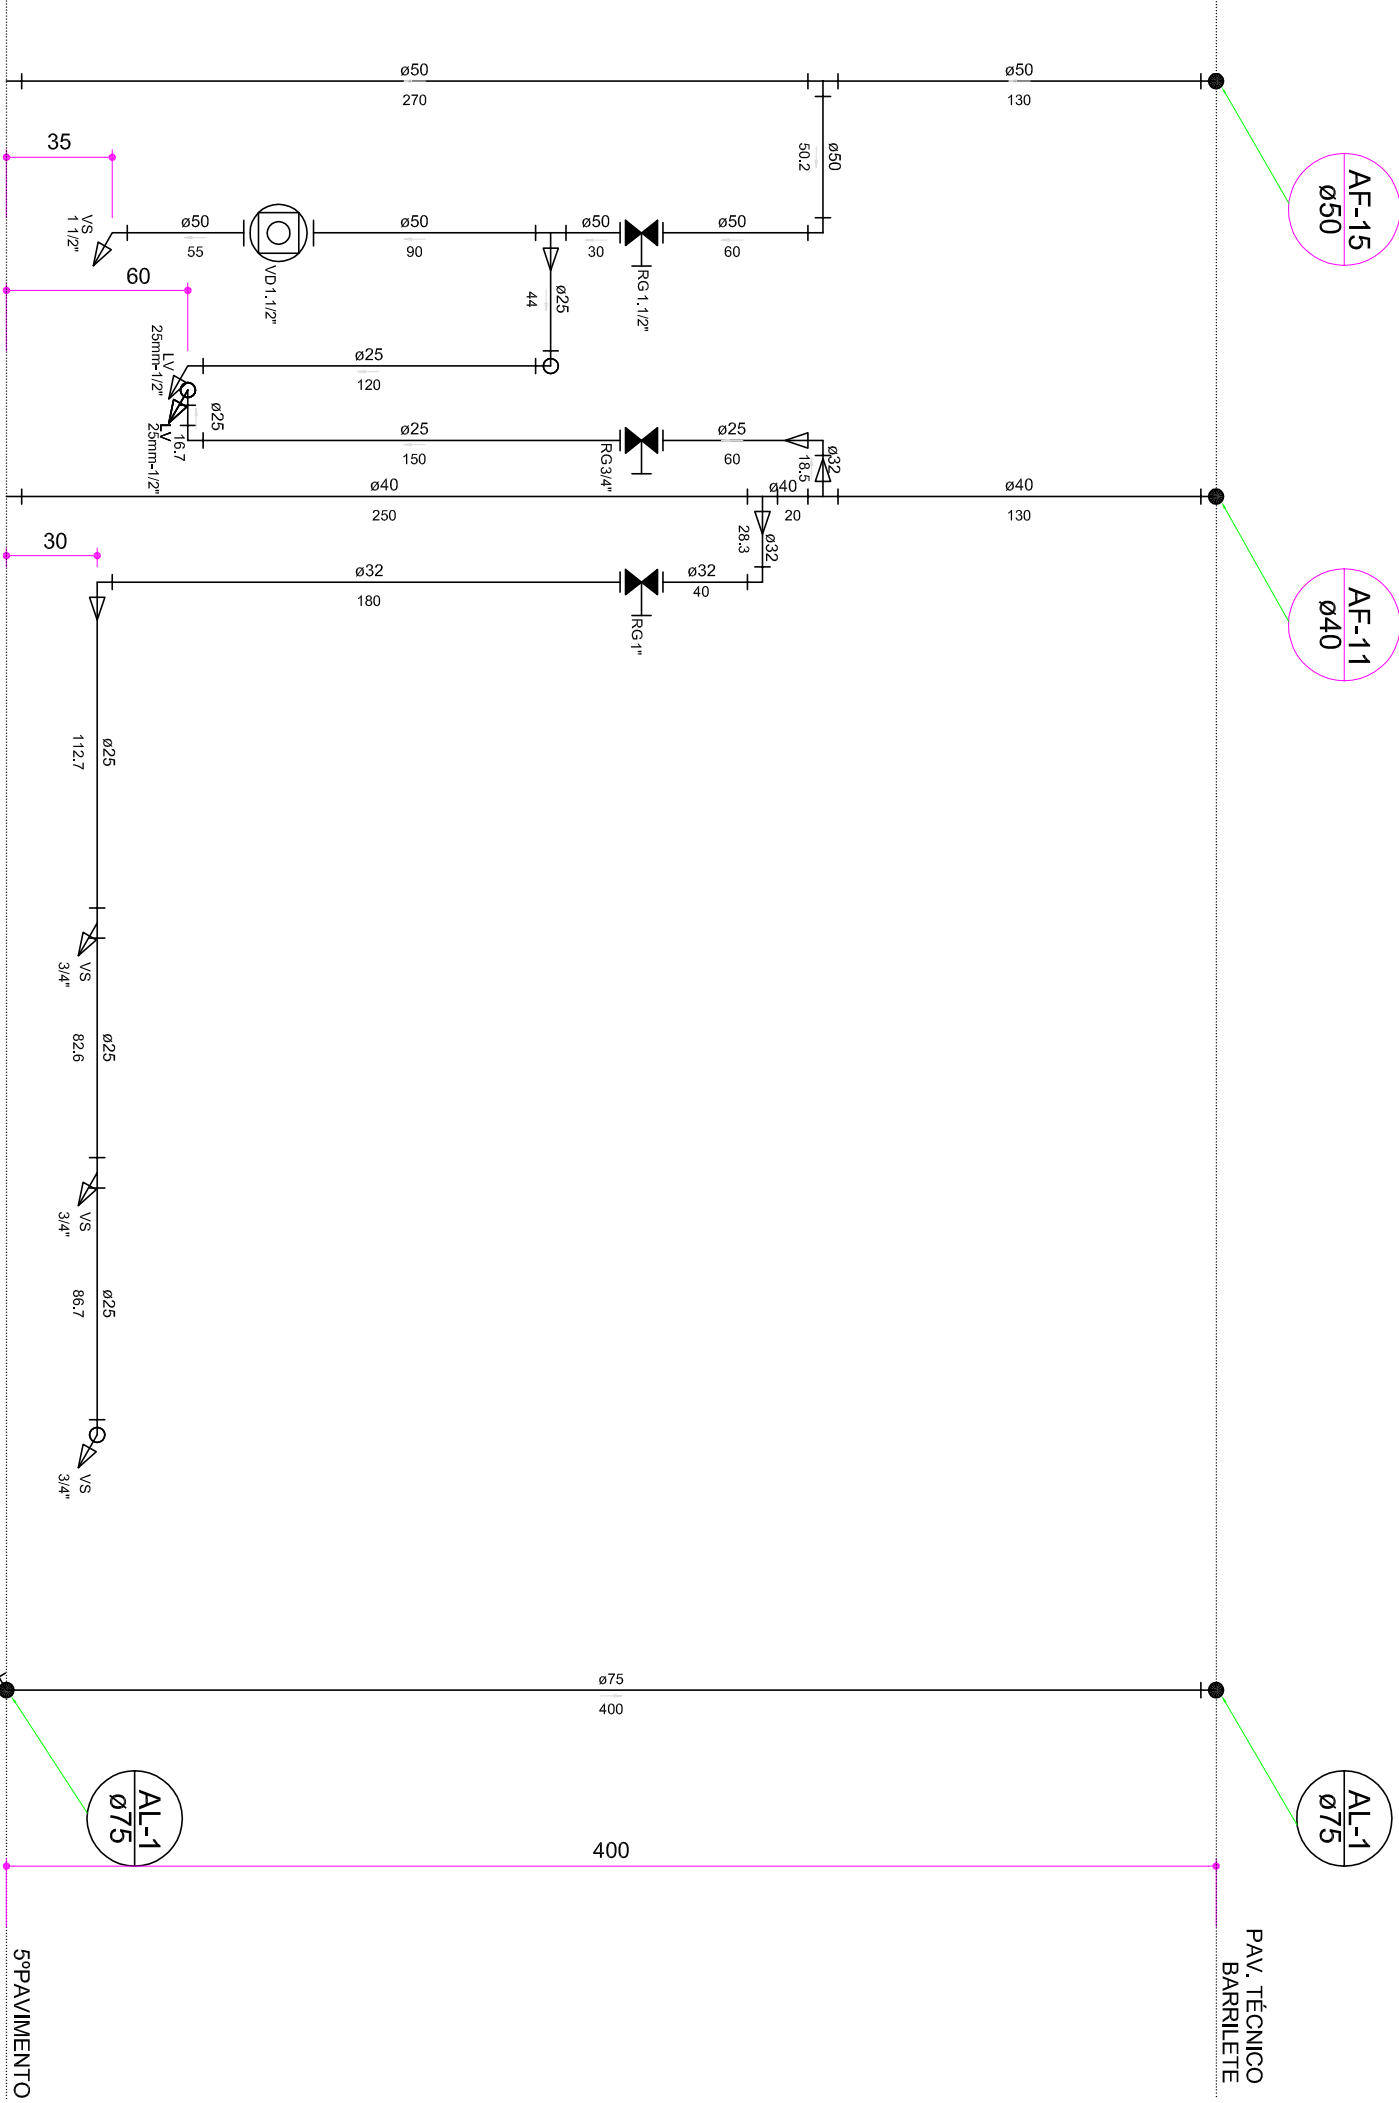
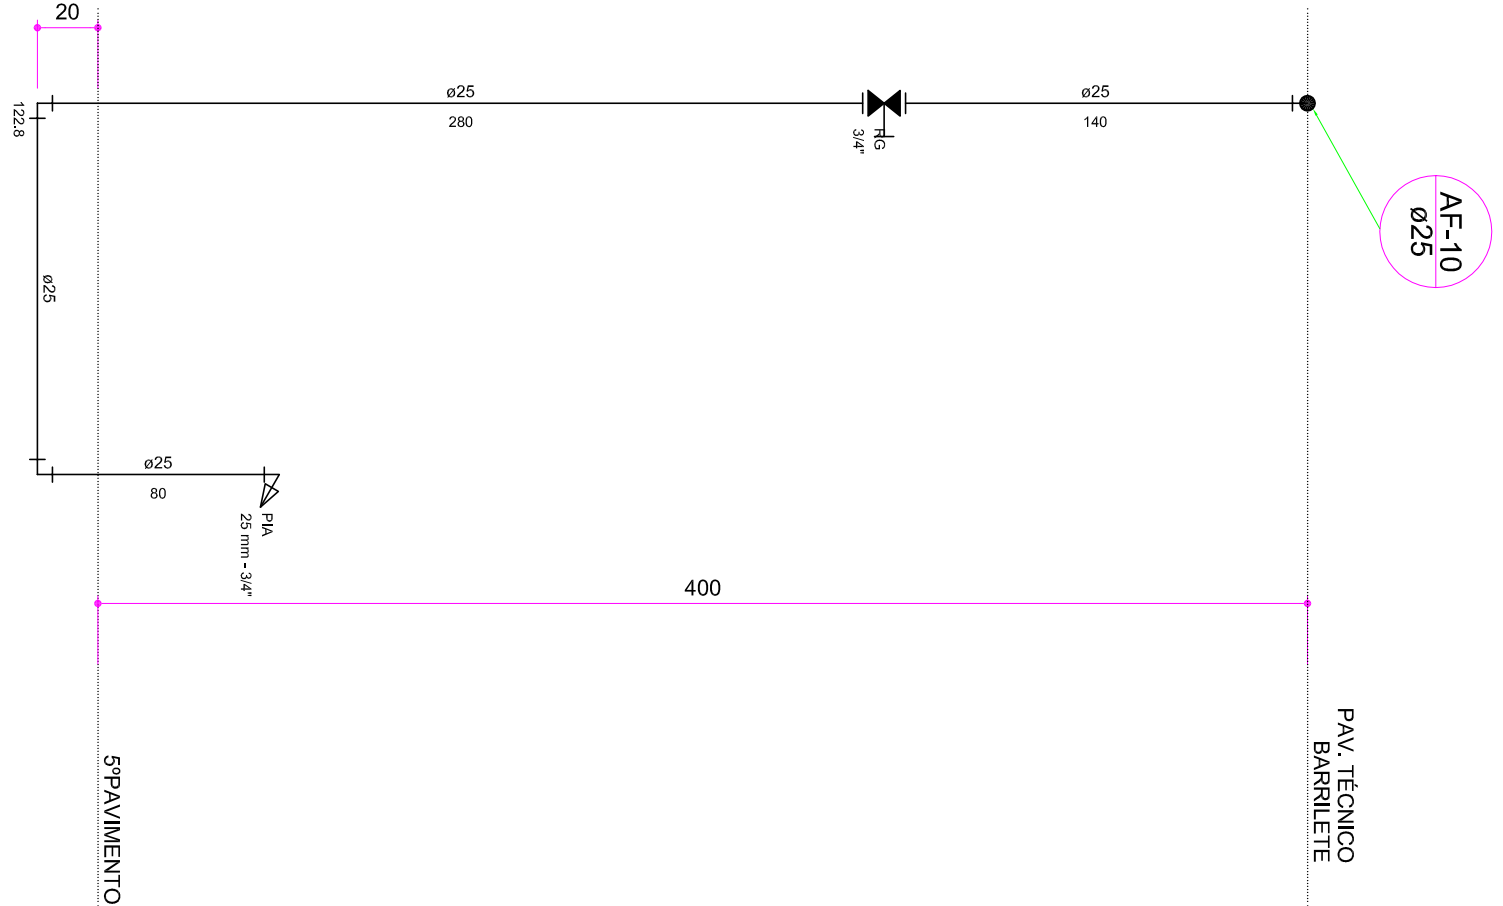


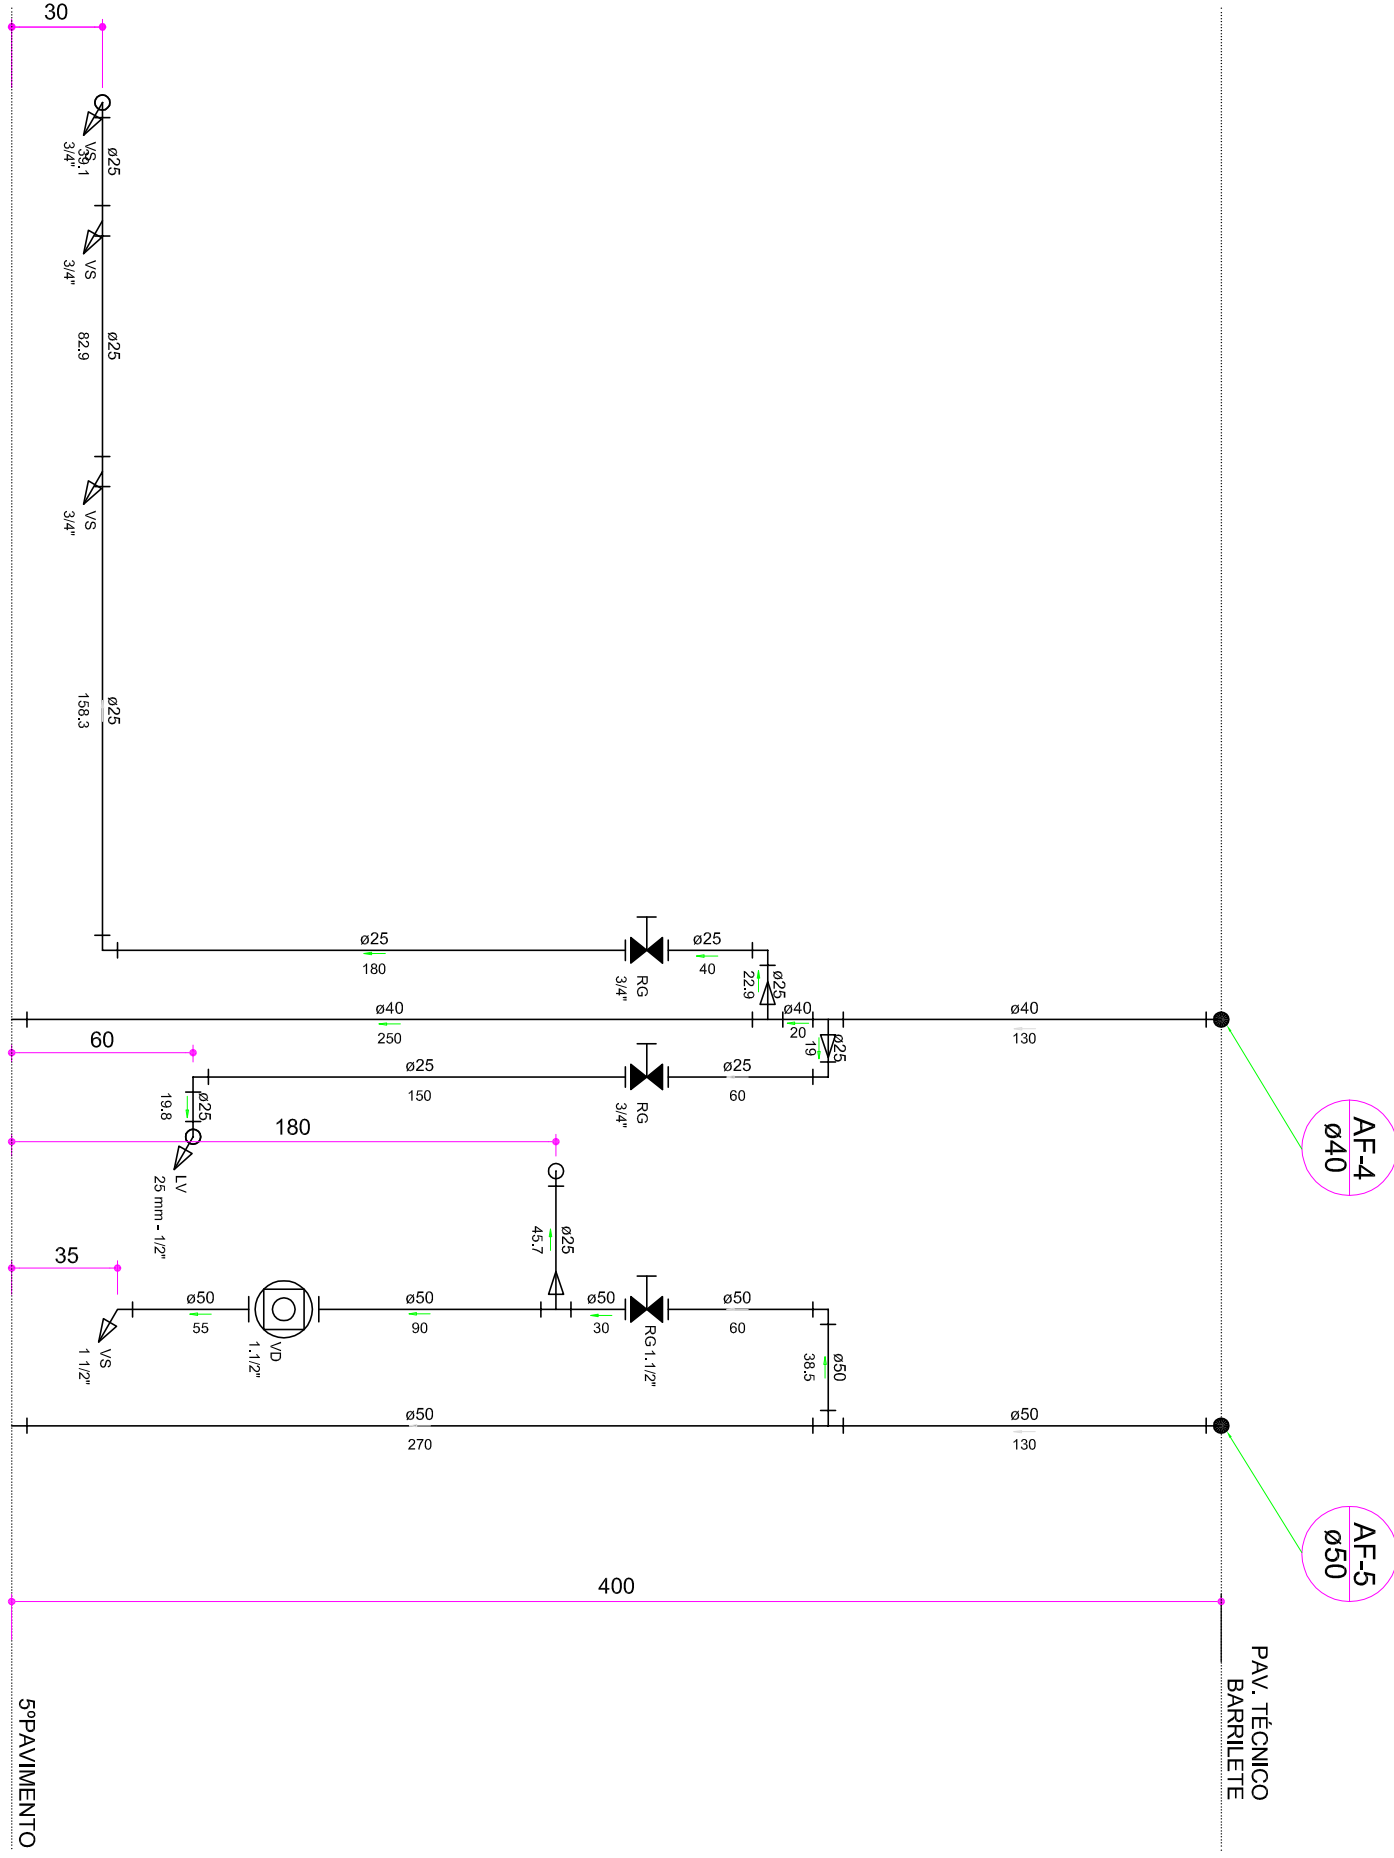

Bombas

Registro bruto gaveta Industrial c/PVC soldável - RG

Registro de Pressão com PVC soldável - RP

Registro de gaveta c/canopia cromada c/PVC soldável - RG

Valvula de descarga c/PVC soldável - VD

- Legenda das indicações
- CH

Chuveiro - 25mm x 3/4"
- LV

Lavatório com joelho de 90° - 25 mm - 1/2"
- MIC

Mictório sifão, c/vlv. Descarga p/nic, com joelho de 90° - 25 mm - 1/2"
- PIA

Pia de cozinha com joelho de 90° - 25 mm - 3/4"
- RP

Registro de Pressão com PVC soldável - 25 mm - 3/4"
- RG

Registro de gaveta c/canopia cromada c/PVC soldável - 3/4"
- Saída

Saídas livres - 25 mm
- TLR

Tanque de lavar com joelho de 90° - 25 mm - 3/4"
- VD

Valvula de descarga c/PVC soldável - 1.1/2"
- VS

Vaso sanitário com caixa acoplada - 3/4"

Lista de Materiais	
Quantidade	Unidade
3 ESC 125 INSTALAÇÃO DE ÁGUA FRIA

3/4" 1/2" SEM LEGENDA

OBSERVAÇÕES:

-AS COTAS ESTÃO EM CENTÍMETROS

-AS TUBULAÇÕES DEVEM SER EMBUTIDAS NAS ALVENARIAS

ROPLAN

PLANEJAMENTO DE PROJETOS

R. Curso Amante, 988, Duque de Caxias, Curitiba / MT . cep 78.045-330

fone / fax: (65) 3322 - 3669 adquatroprojetos.com

www.oquatroprojetos.com

4 ESC 125 INSTALAÇÃO DE ÁGUA FRIA

3/4" 1/2" SEM LEGENDA

5 ESC 125 INSTALAÇÃO DE ÁGUA FRIA

3/4" 1/2" SEM LEGENDA

PROJETO EXECUTIVO

PROJETO DE ÁGUA FRIA

Proprietário: UNINIO - UNIVERSIDADE FEDERAL DO ESTADO DO RIO DE JANEIRO

Local: AV. PAULSTEN, 458, JURCA, RIO DE JANEIRO-RJ

Autor do Projeto: LUCIANE CLEONICE DUARTE

ENGENHEIRA CIVIL, CREVIV/2004/25

Responsável Técnico:

Assinatura: INSTALAÇÕES PRECISAS, ÁGUA FRIA, 2º PLANEJAMENTO

CORTES: C1, C2, C3 ISOMETRICA DETALHE: H1 - SPANIMENTO

Escala: INDICAÇÃO

Data: DEZ/10

Folha: 16-15