


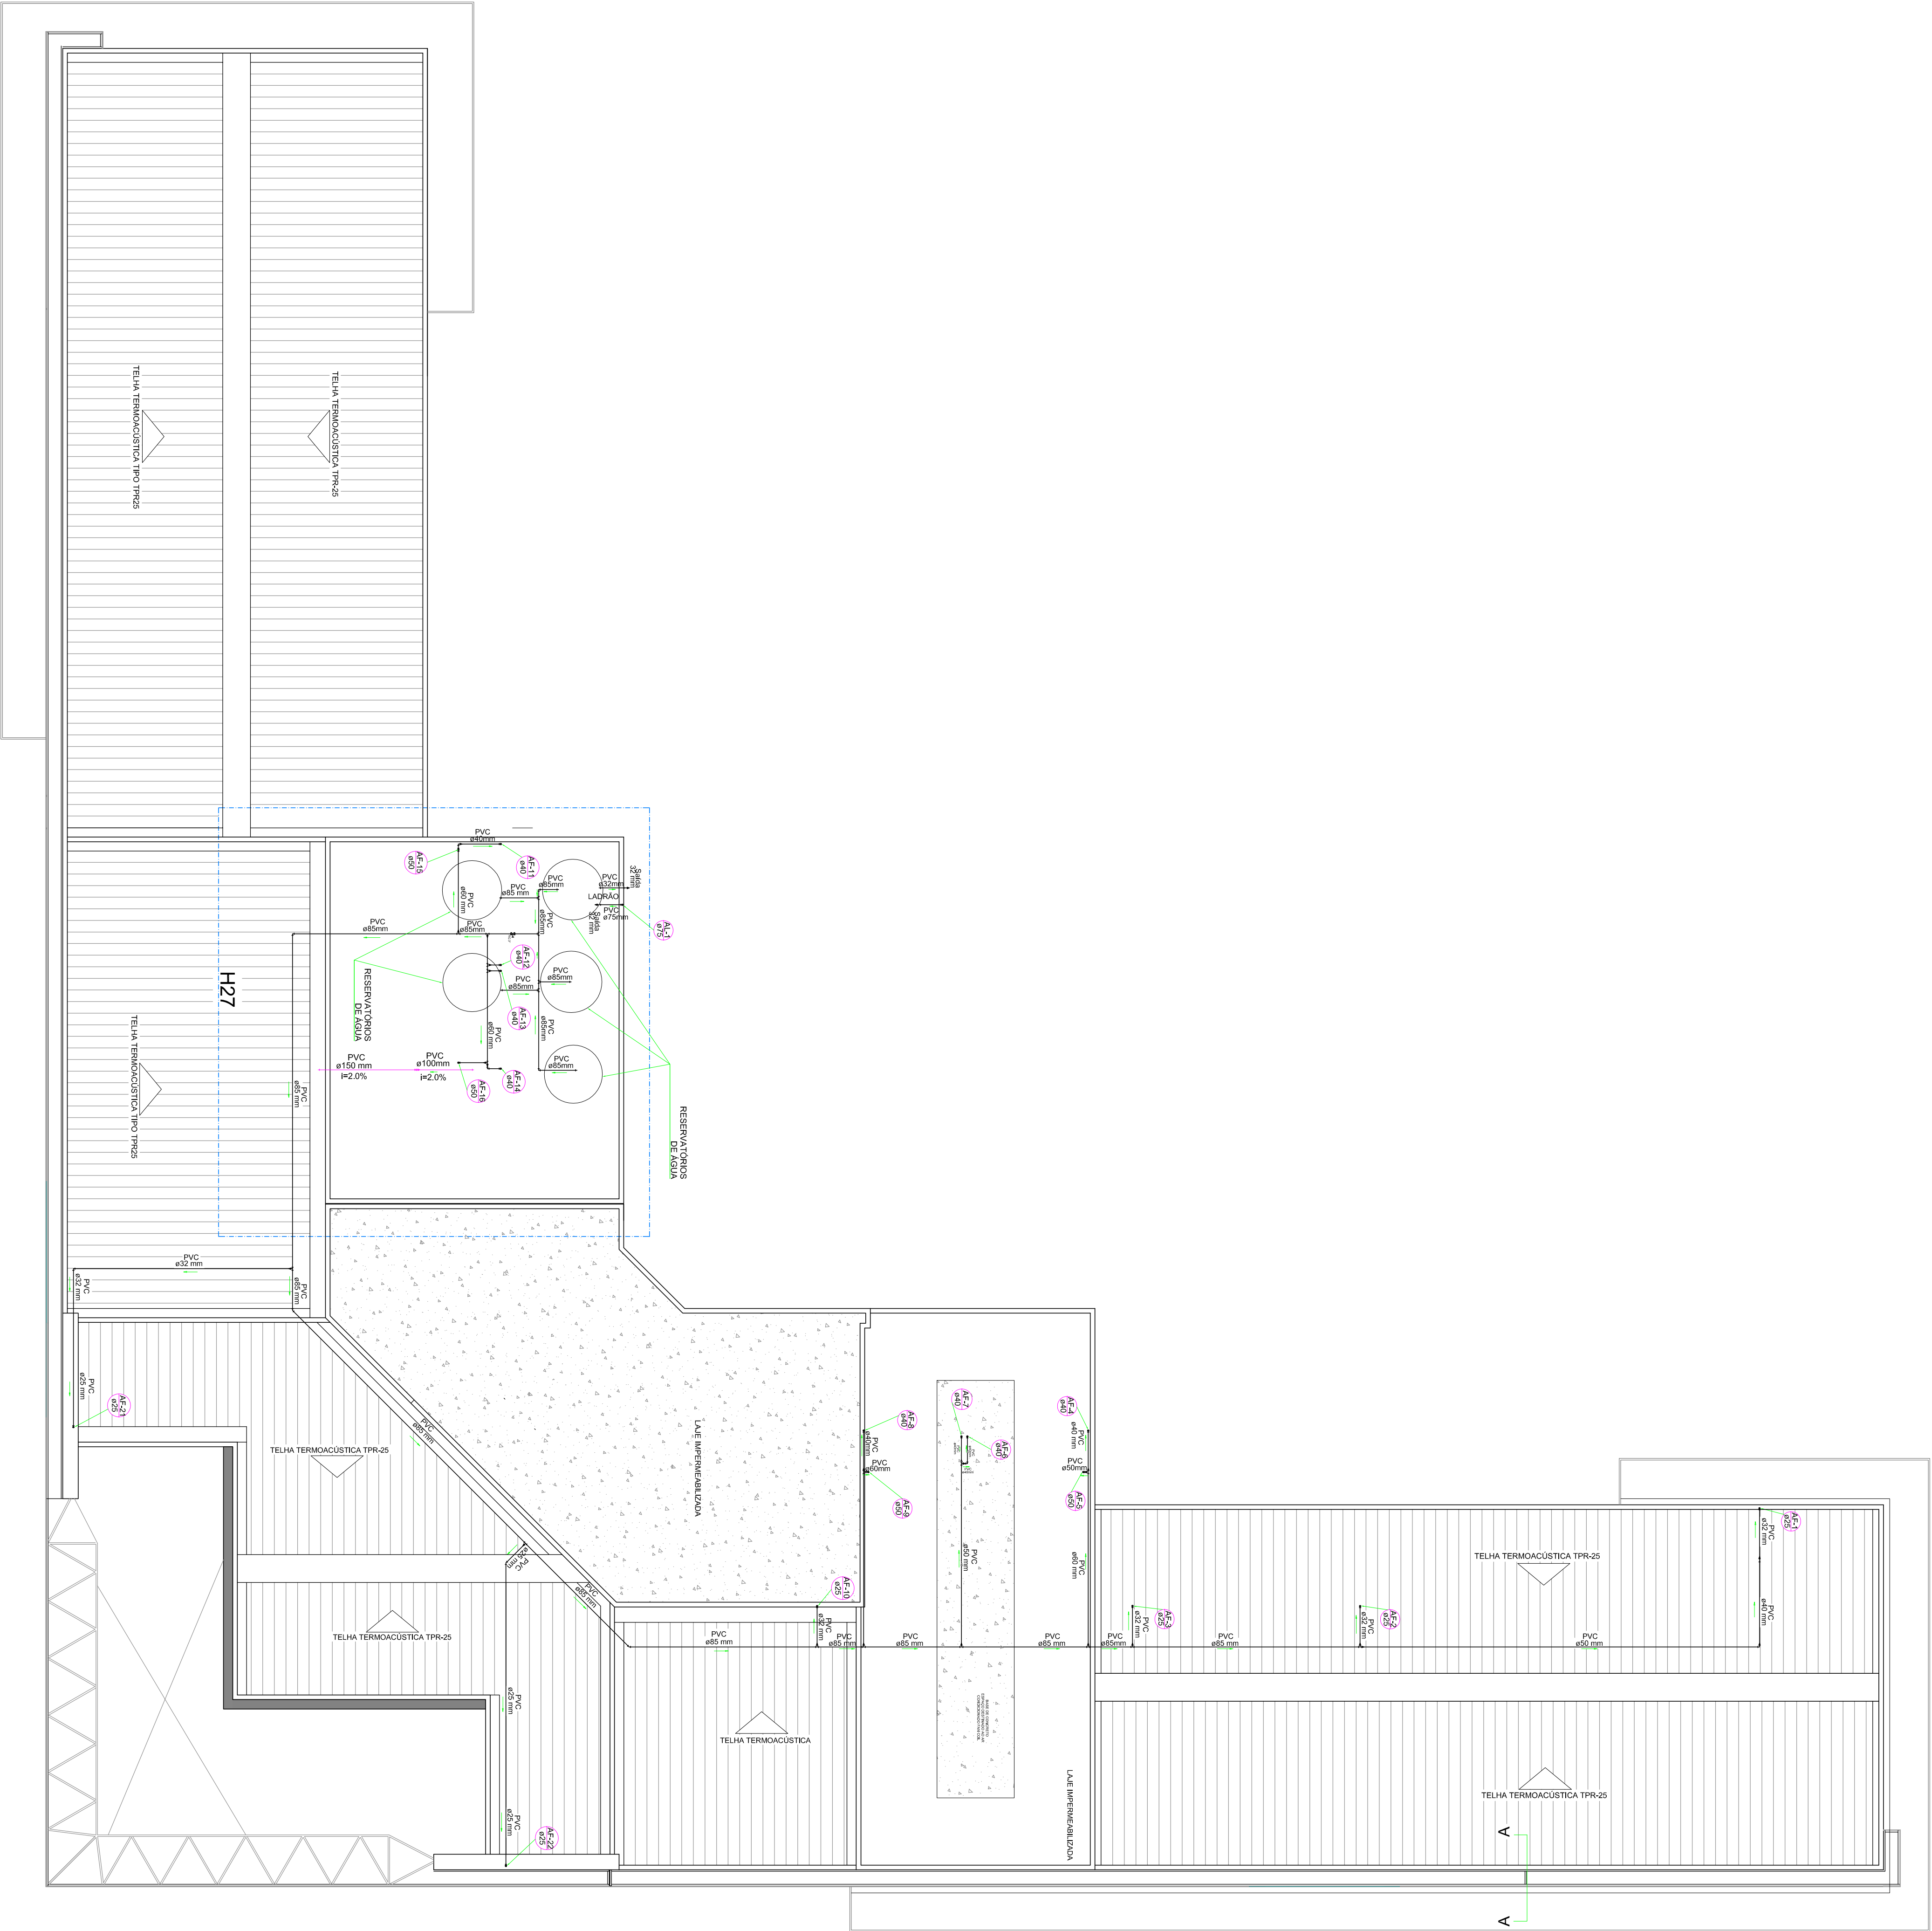

Legenda das indicações

- CH Chuveiro - 25mm x 3/4"
- LV Lavatório com joelho de 90° - 25 mm - 1/2"
- MIC Micrôto s/síto, c/Válv. Descarga p/ntic, com joelho de 90° - 25 mm - 1/2"
- PIA Pia de cozinha com joelho de 90° - 25 mm - 3/4"
- RP Registro de Pressão com PVC soldável - 25 mm - 3/4"
- RG Registro de gaveta c/canopia cromada c/PVC soldável - 3/4"
- Saída Saldas livres - 25 mm
- TLR Tanque de lavar com joelho de 90° - 25 mm - 3/4"
- VD Válvula de descarga c/PVC soldável - 1.1/2"
- VS Vaso sanitário com caixa acoplada - 3/4"

Legenda

- Bombas
- Registro bruto gaveta Industrial c/PVC soldável - RG
- Registro de Pressão com PVC soldável - RP
- Registro de gaveta c/canopia cromada c/PVC soldável - RG
- Válvula de descarga c/PVC soldável - VD

2 ESC INSTALAÇÃO DE ÁGUA FRIA

SEM LEGENDA

OBSERVAÇÕES:

- AS CORTAS ESTÃO EM CENTÍMETROS
- AS TUBULAÇÕES DEVEM SER EMBITADAS NAS ALVENARIAS



R. Cursino Amorante, 988, Duque de Coxias, Ciudad / MT, cep 78.045-330  
fone / fax: ( 65 ) 3322 - 3669 aduatro@quatroprojetos.com  
www.oquatroprojetos.com

PROJETO EXECUTIVO

PROJETO DE ÁGUA FRIA

Proprietário: UNINIO - UNIVERSIDADE FEDERAL DO ESTADO DO RIO DE JANEIRO

Local: AV. PAULSTEN, 458, URCA, RIO DE JANEIRO-RJ

Autor do Projeto:

LUCIANE CLEONICE DURANTE  
ENGENHEIRA CIVIL CREIA/50044452

Representação  
Técnicas

Assessor: INSTALAÇÕES PREDIAS - ÁGUA FRIA - BARILETE

Escala: INDICAÇÃO

Data: 02/7/10

Folha: 40-17