

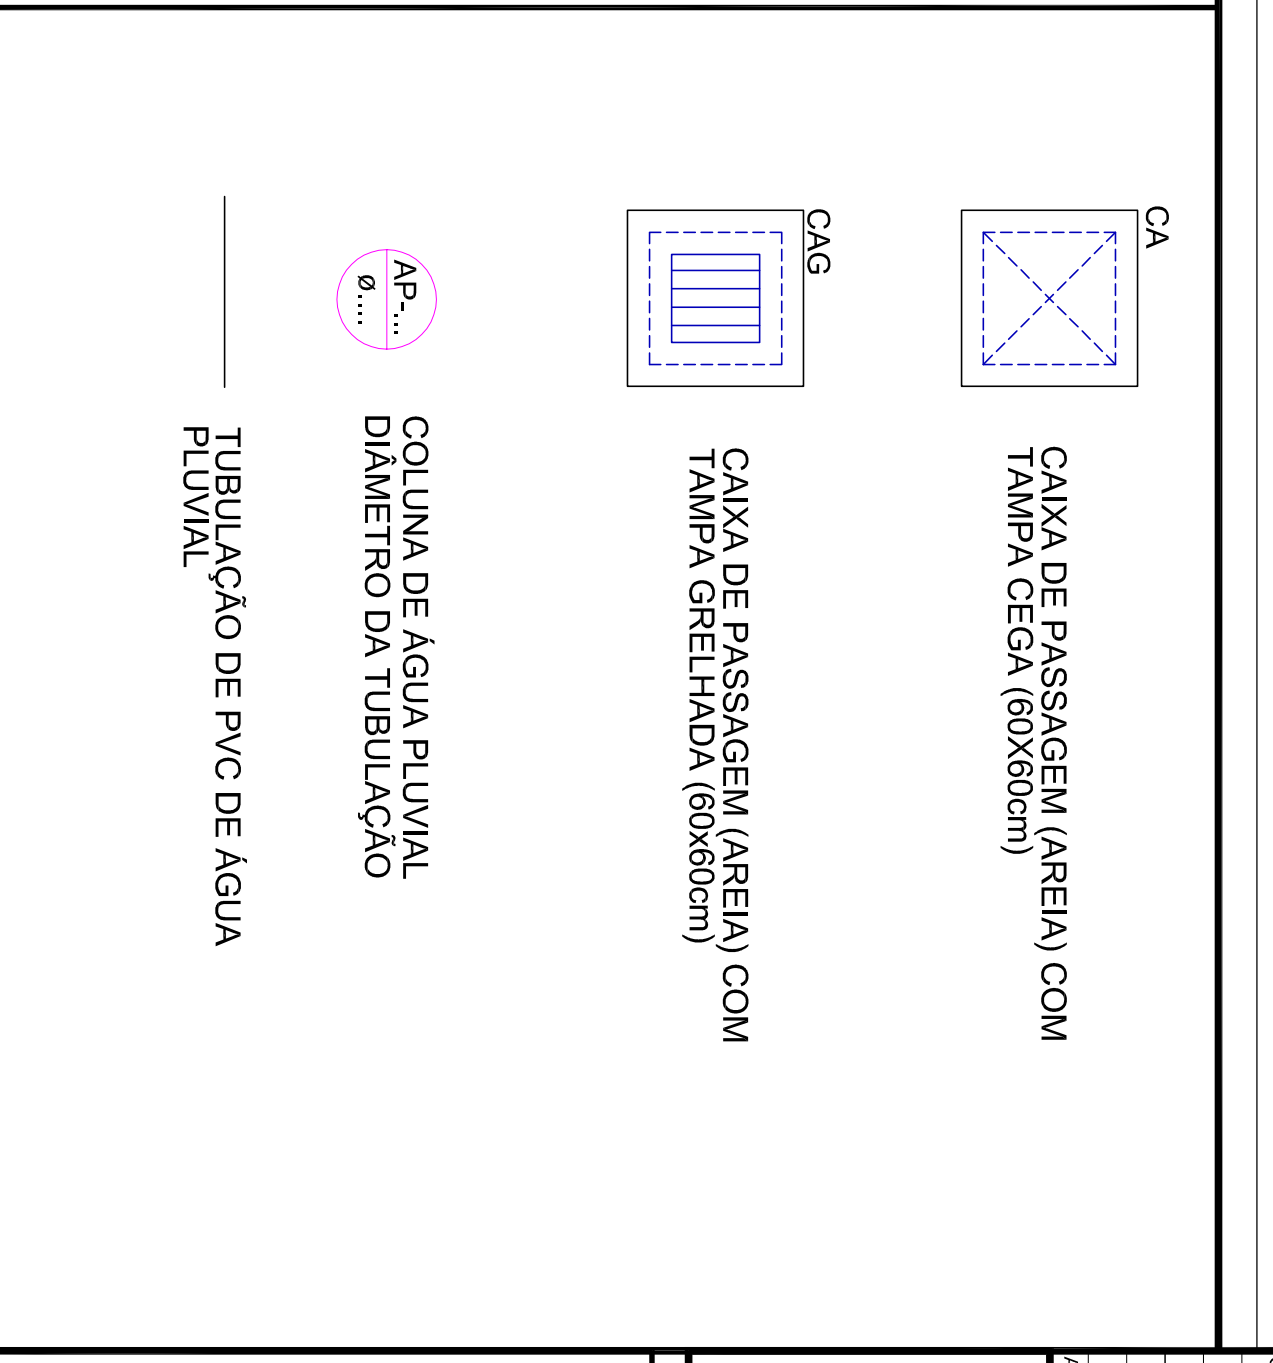
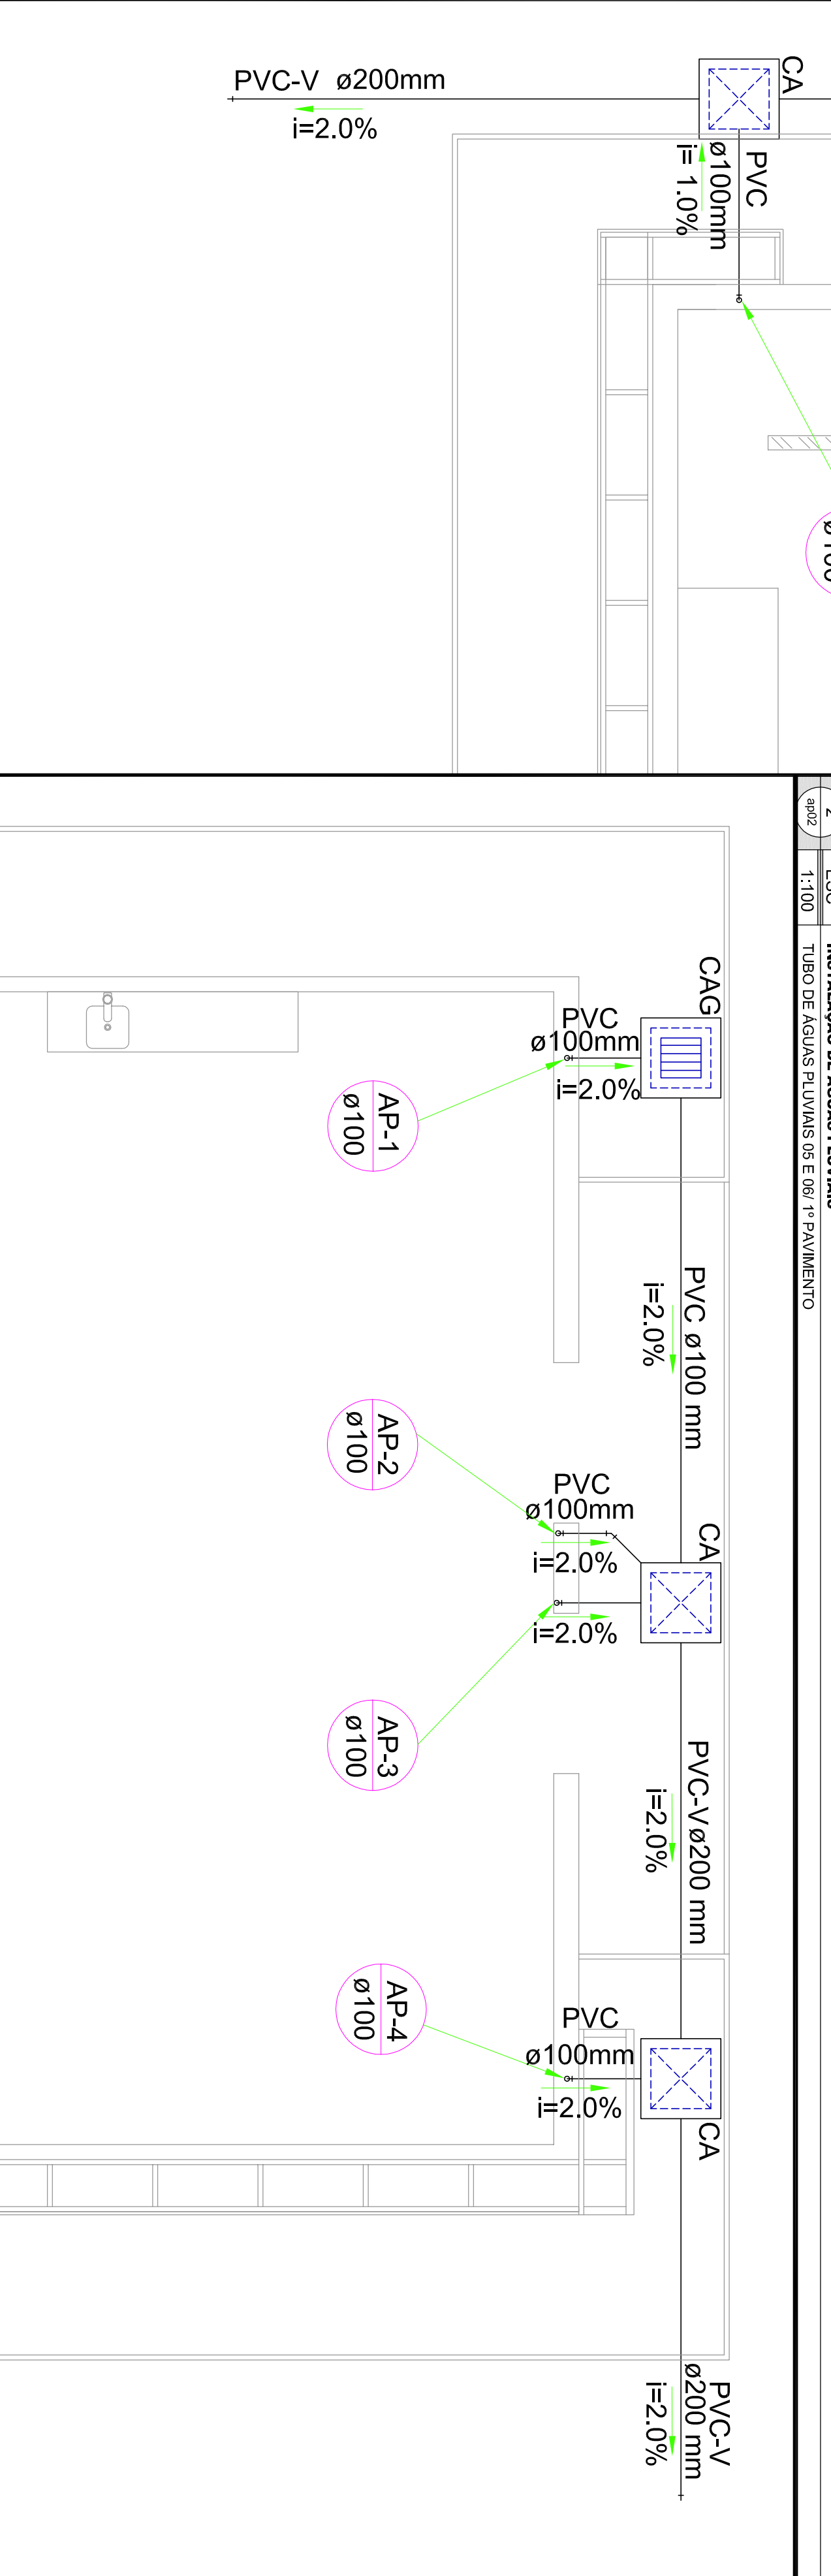


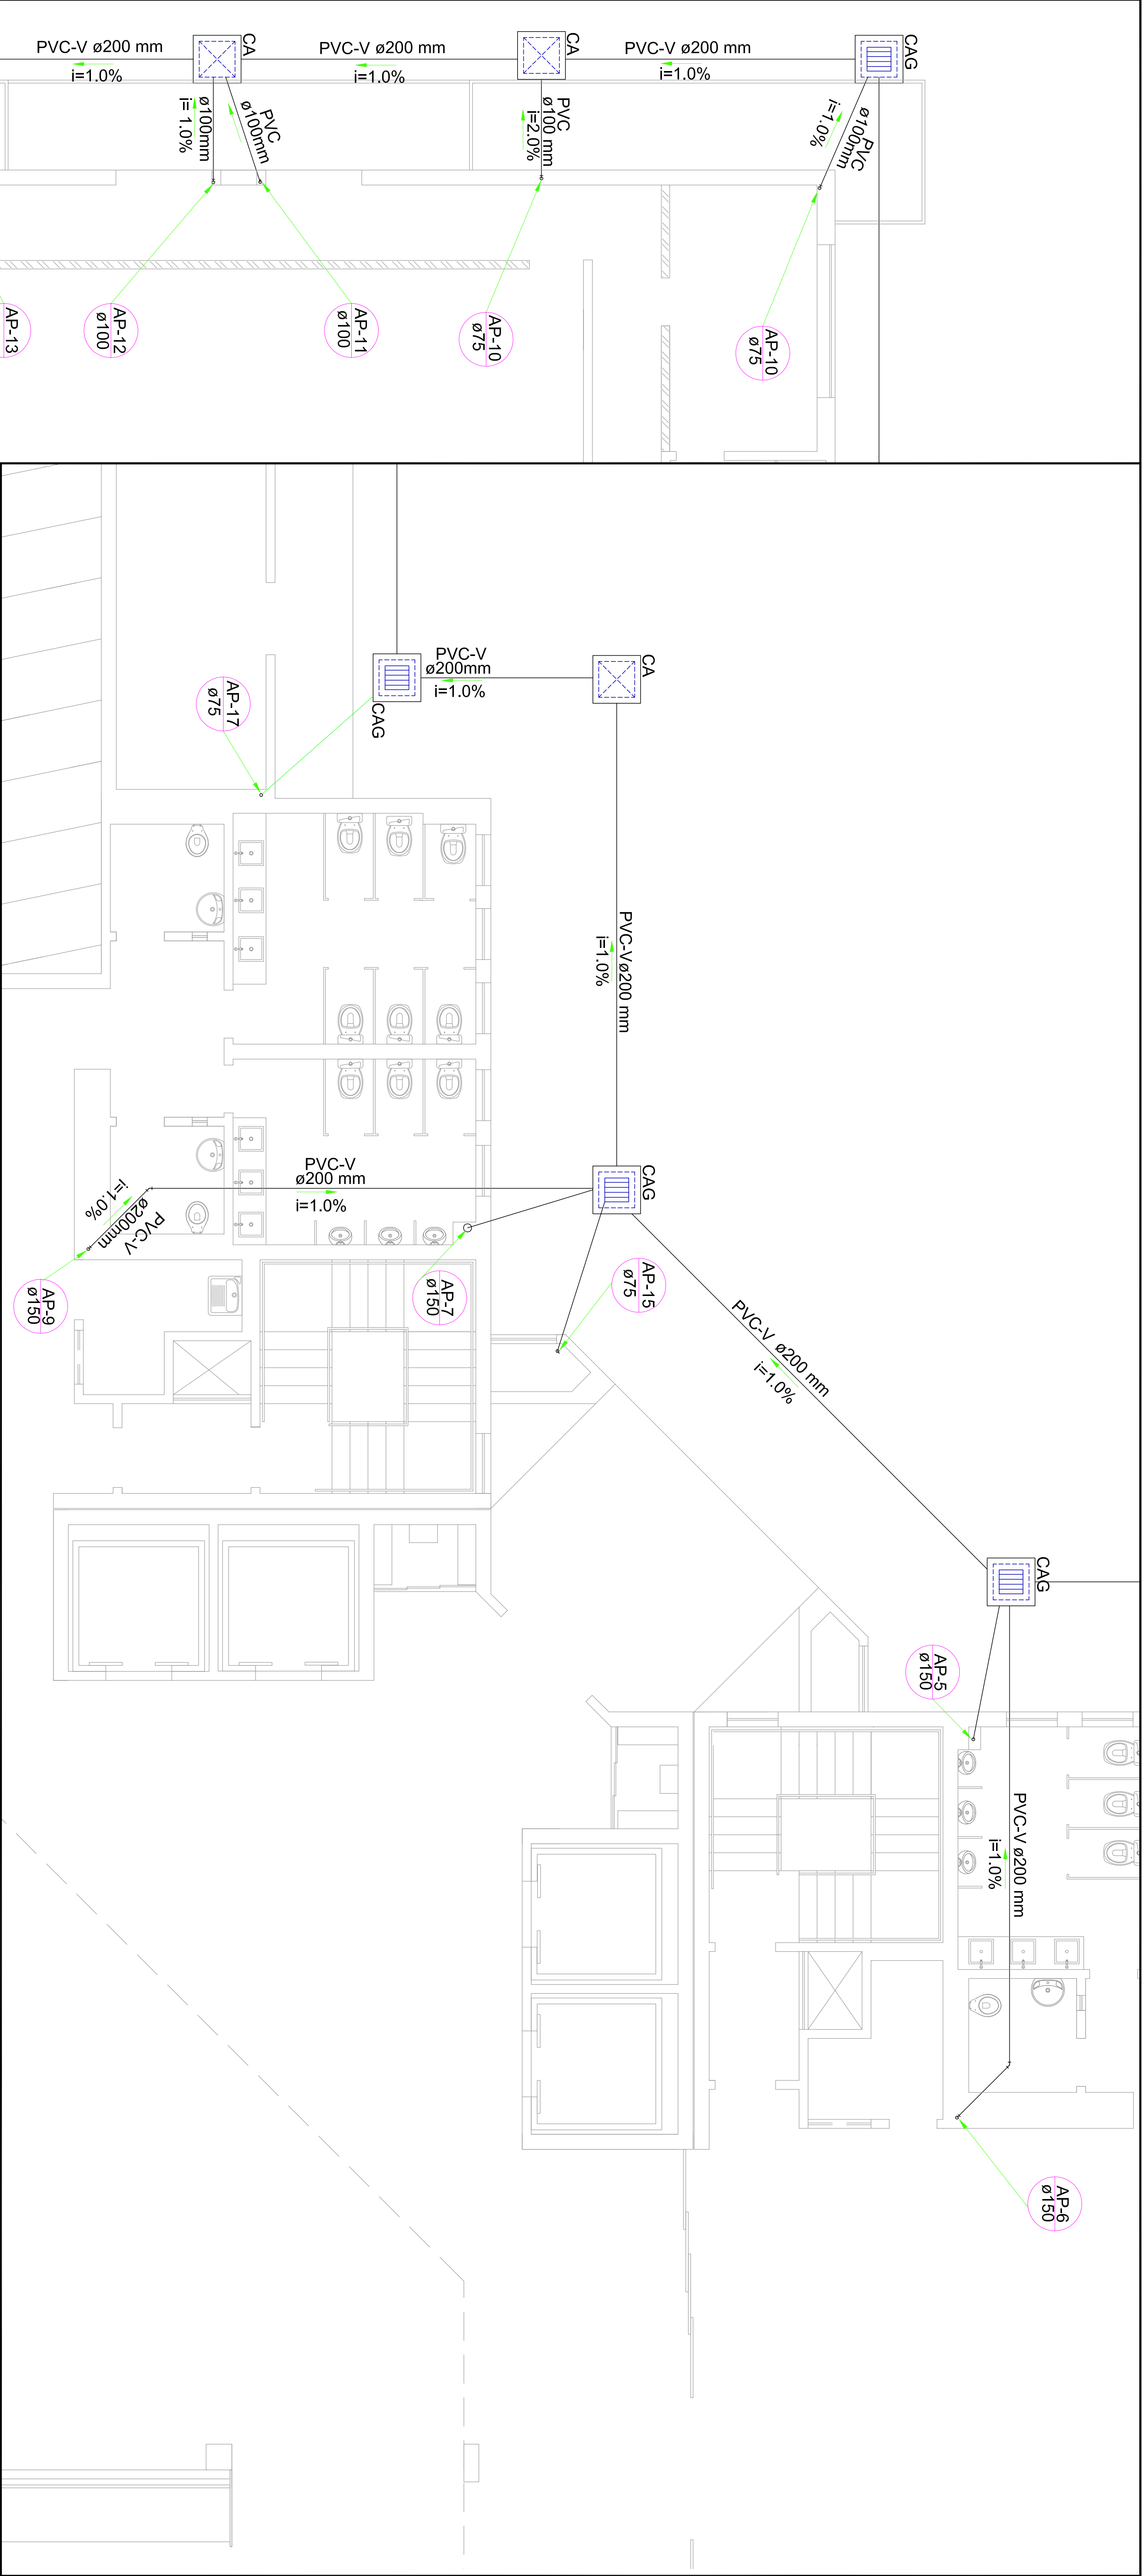

OBSERVAÇÕES:

- TODAS AS TUBULAÇÕES DEVEM SER EXECUTADAS NAS ALTERNATIVAS

ALTERAÇÃO	DATA	REVISÃO	ASSUNTO

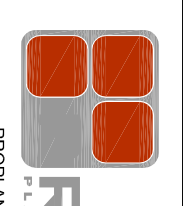

ROPLAN

Fone / fax: (65) 3322 - 3669 aquatro@quatroprojetos.com
www.aquatroprojetos.com

PROJETO EXECUTIVO


Proprietário: UNIRIO - UNIVERSIDADE FEDERAL DO ESTADO DO RIO DE JANEIRO


Autor do Projeto: LUCIANE CLEONICE DURANTE

ENGENHEIRA CIVIL, CREA - 1150944/RS

1	ESC	1:100	INSTALAÇÃO DE ÁGUAS PLUVIAIS	3	ESC	1:100	INSTALAÇÃO DE ÁGUAS PLUVIAIS	4	ESC	SEM	INSTALAÇÃO DE ÁGUAS PLUVIAIS	Assunto: INSTALAÇÕES PRECISAS - ÁGUA PLUVIAIS - 1º PAVIMENTO	Escritor: INICIAÇÃO	Data: DEZ/10	Folha: 02
---	-----	-------	------------------------------	---	-----	-------	------------------------------	---	-----	-----	------------------------------	--	---------------------	--------------	-----------