
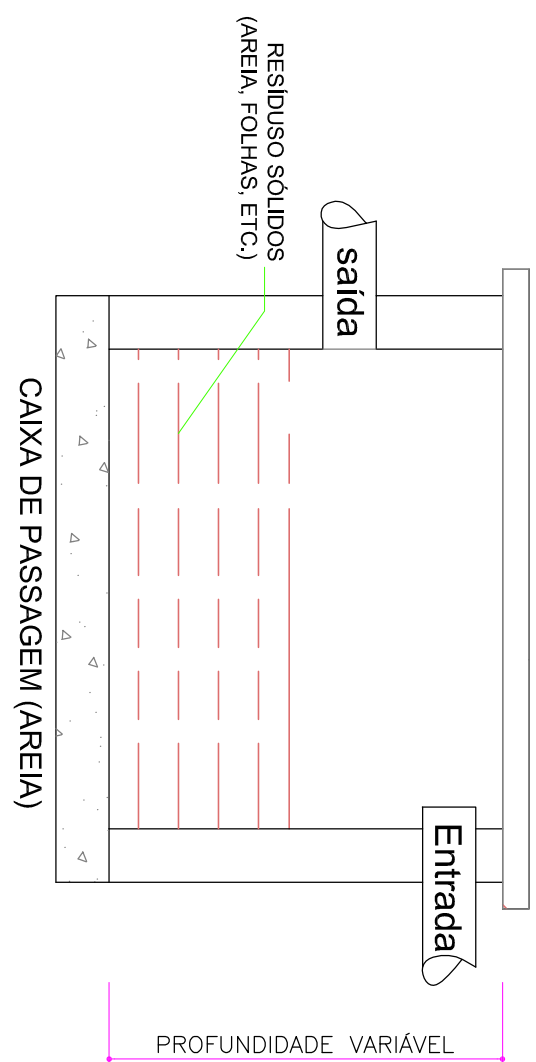
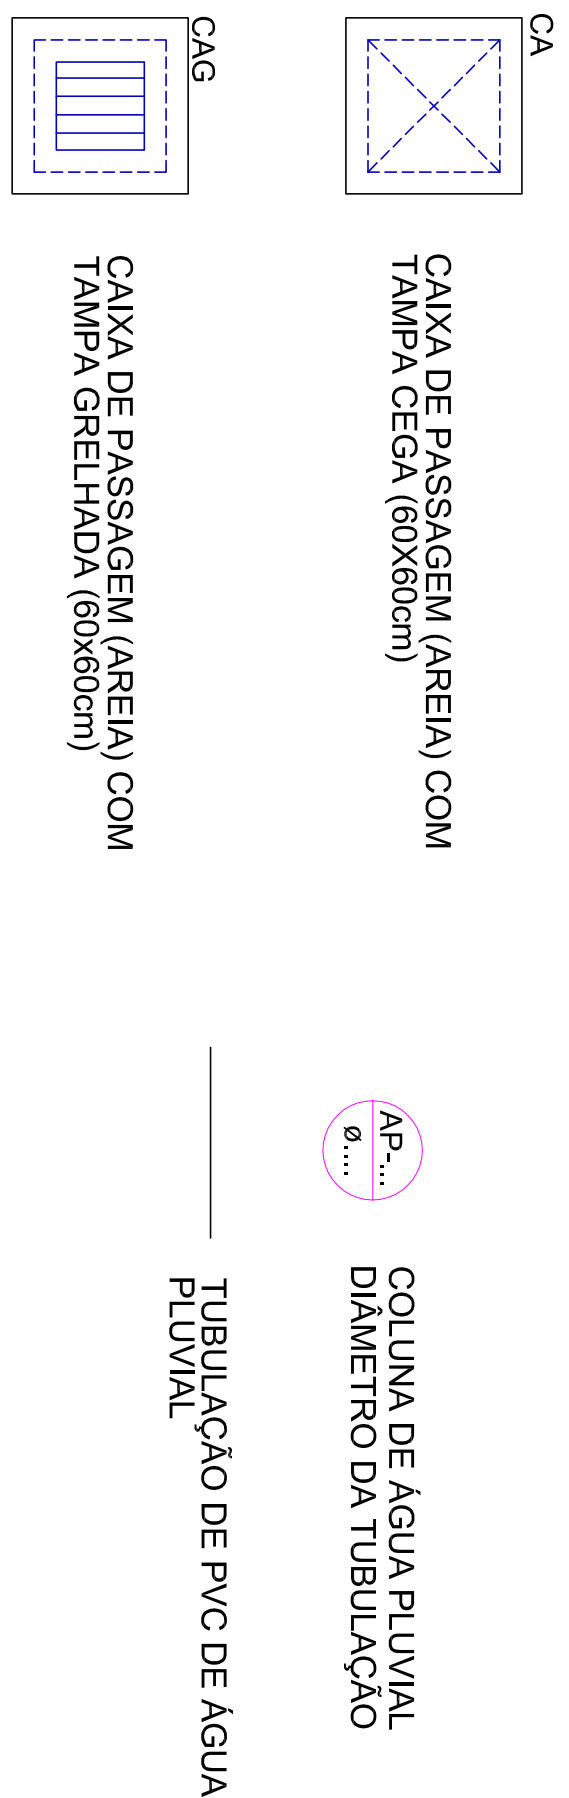


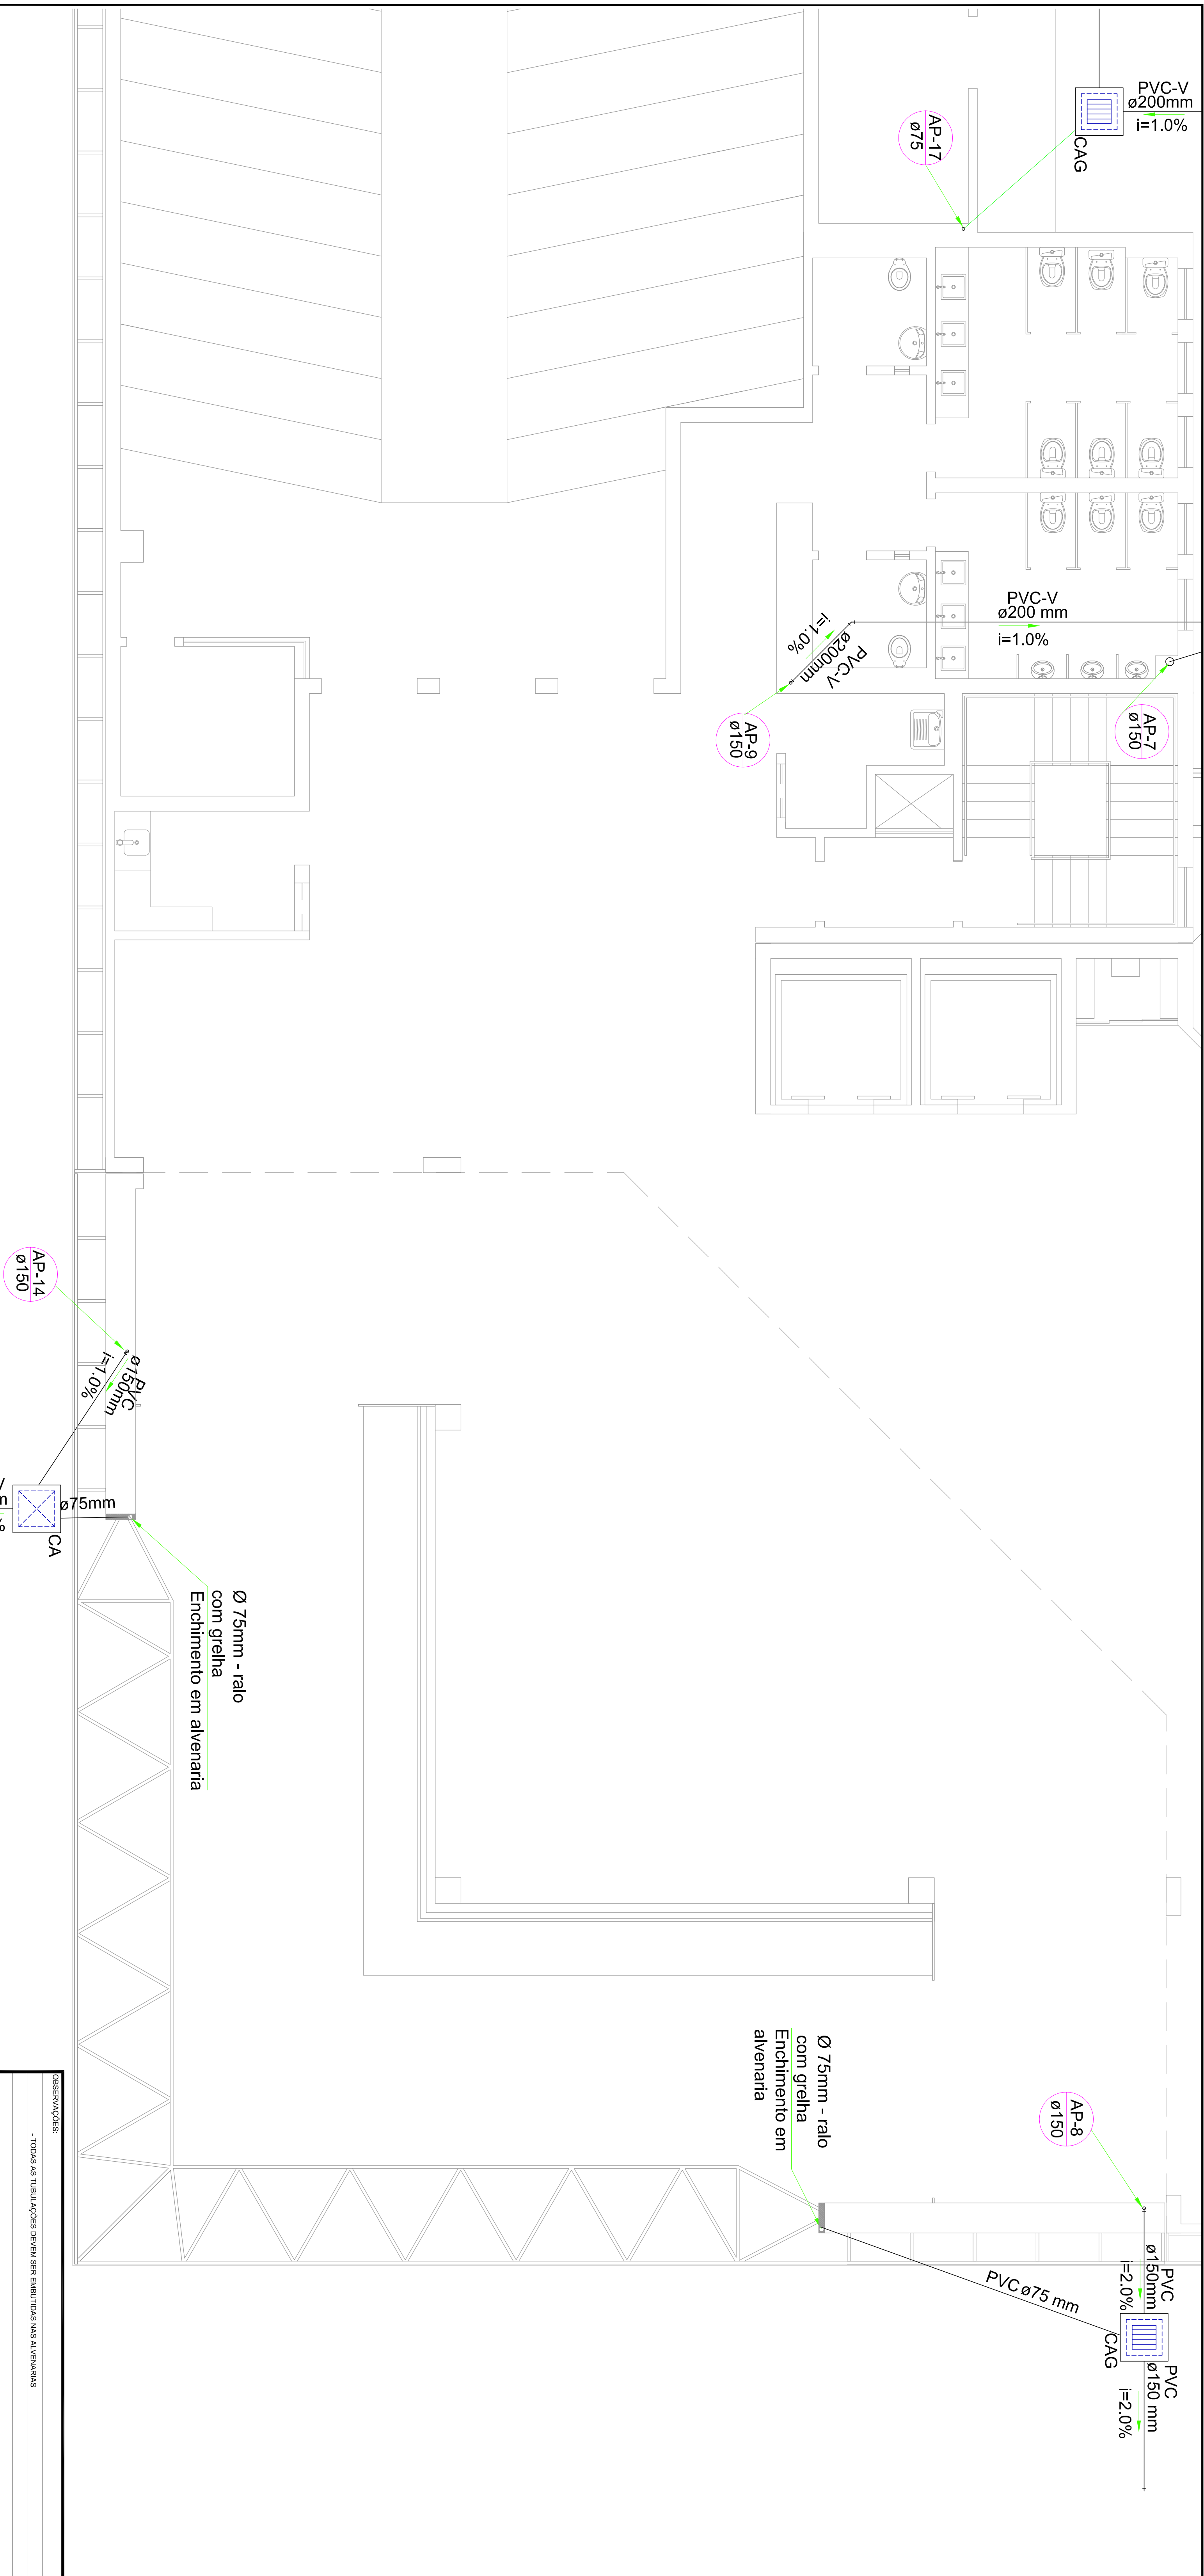

2	3
ESC ap03	ESC
SEM	INSTALAÇÃO DE ÁGUAS PLUVIAIS
LEGENDA E SIMBOLOGIA	DETALHE: CAIXA DE PASSAGEM (DE AREIA) - CORTE ESQUEMATICO
	1:100
	Assunto: INSTALAÇÕES PREDIUM – ÁGUA PLUVIALS – 1º PAVIMENTO
	CADEN DE PASSAGEM
	INICIDA
	DEZ./10
AP = 0,2	Folha:

OBSERVAÇÕES:			
- TODAS AS TUBULAÇÕES DEVEAM SER EMBITIDAS NAS ALVENARIAS			
ALTERAÇÃO	DATA	REVISÃO	ASSINATO
 ROPLAN ENGENHARIA DE PROJETOS R. Curso Amarelento, 988, Duque de Coxos, Cuiabá / MT , cep 78.045-330 fone / fax : (65) 3322 – 3669 equatrob@equatrobprojetos.com www.equatrobprojetos.com			
PROJETO EXECUTIVO PROJETO DE AGUA FRIA			
Proprietário: UNIRIO - UNIVERSIDADE FEDERAL DO ESTADO DO RIO DE JANEIRO			
Local: AV. PAULIST, 488, URCA, RIO DE JANEIRO-RJ			
Auto: do Projeto: LUCIANE CLEONICE DURANTE Engenheira Civil, CREA - 120844/RS			
Responsável Técnico: _____			
Assunto: INSTALAÇÕES PREDIAS – AGUA PLUVIAS – 1º PAVIMENTO	Escala: _____	Data: _____	Folha: _____
CAVAS DE PASSAGEM	INDICADA	DEZ/10	AP – 02