



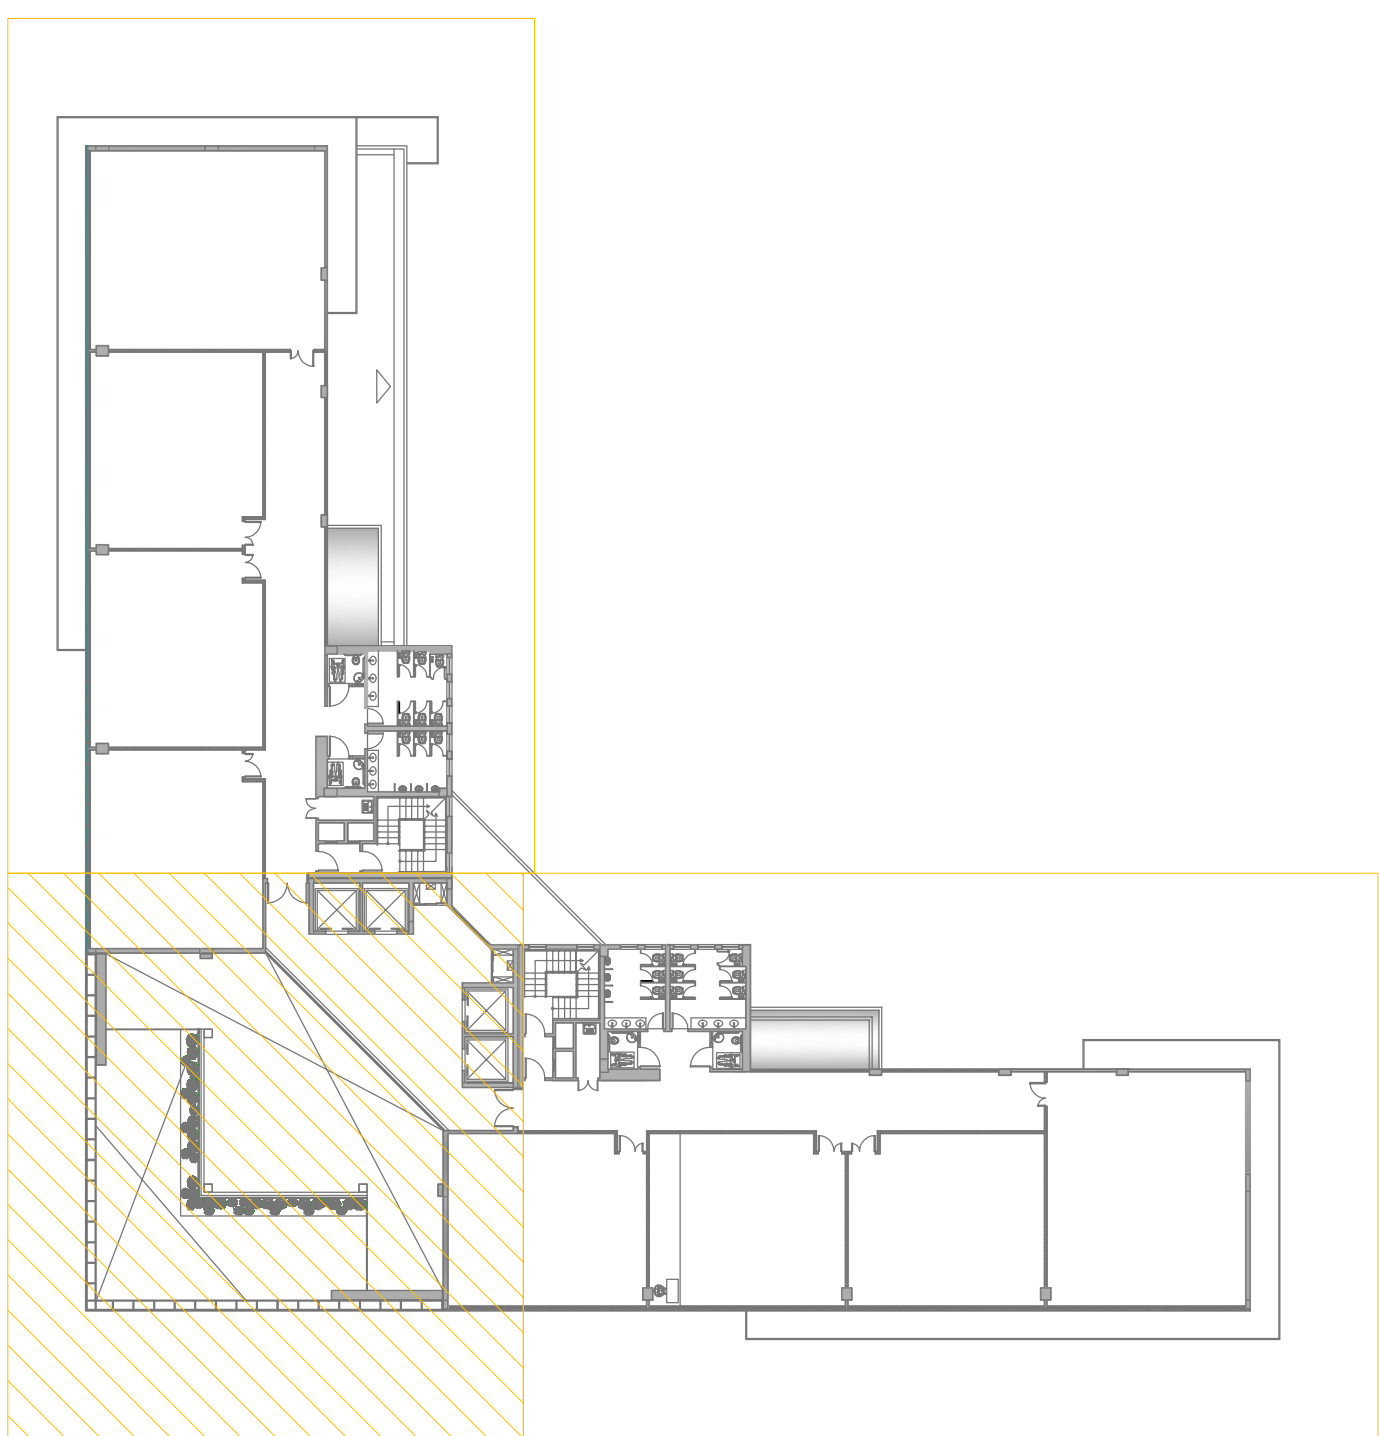

SIMBOLÓGIA

D.E= DUTO DE ENTRADA DE AR
D.S= DUTO DE SALIDA DE AR

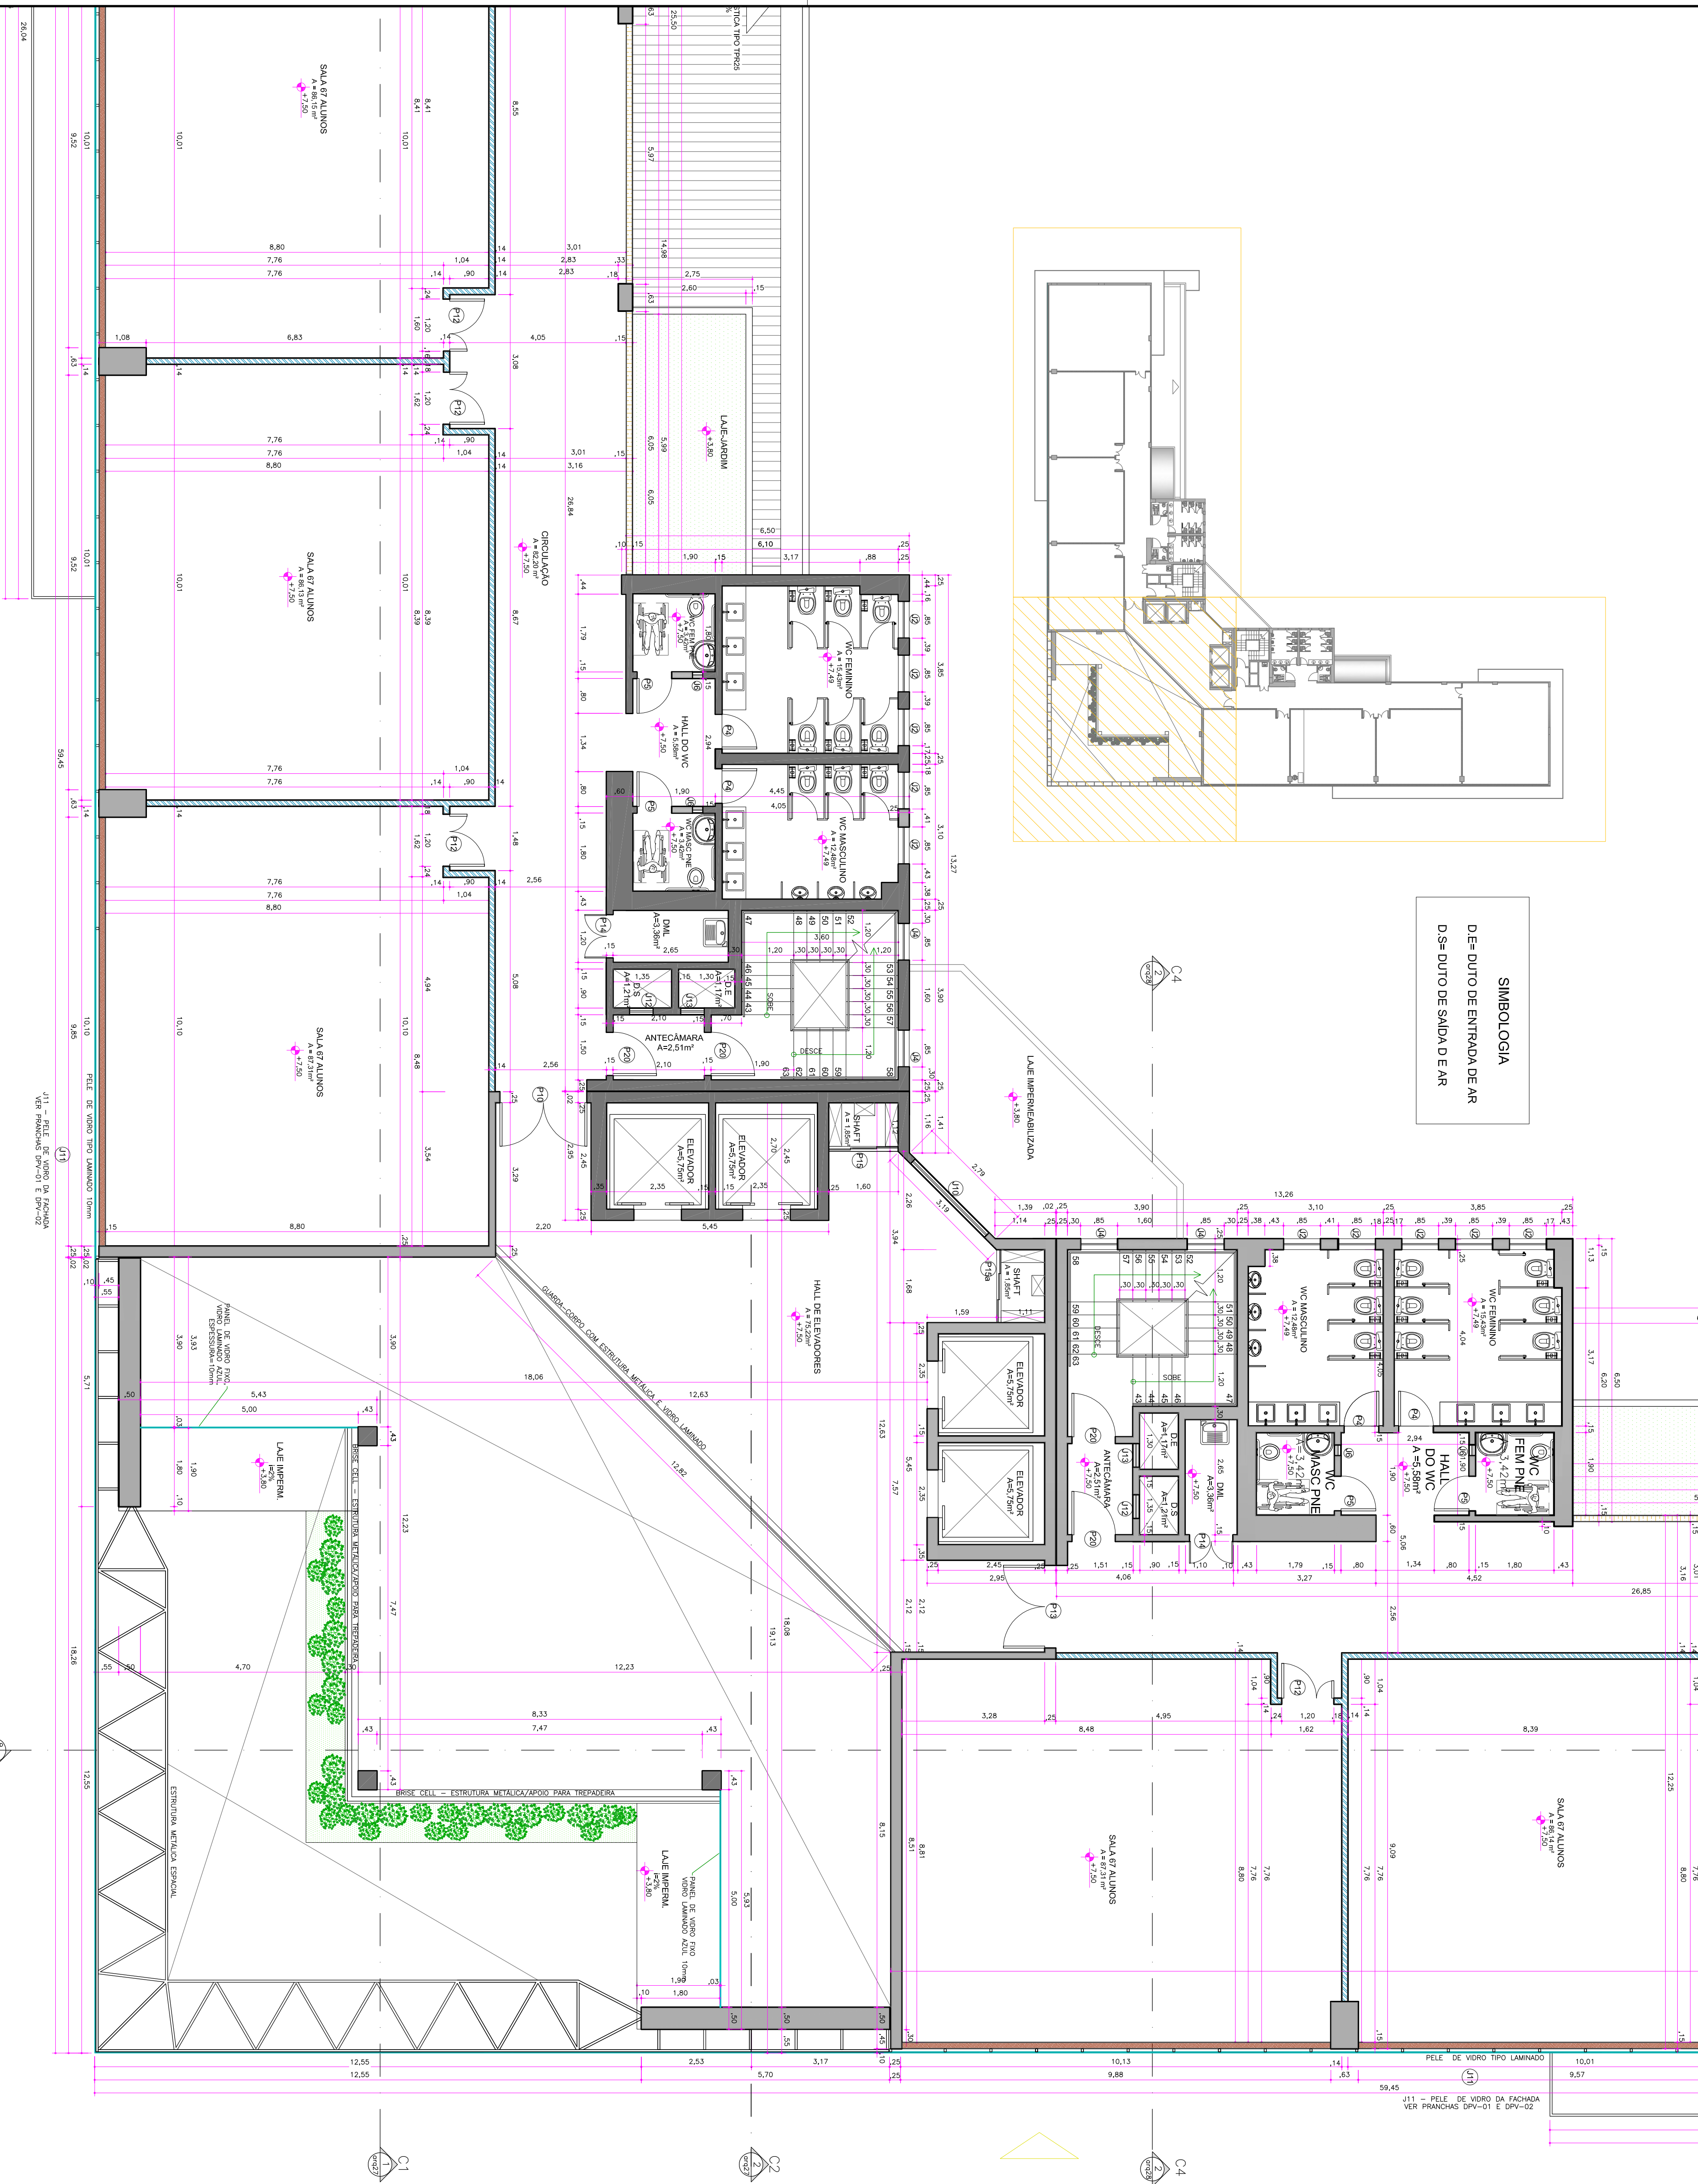

LEGENDA DAS PAREDES	
	ALVENARIA BLOCO CONVECCIONAL
	GESSO ACABATAMENTO FRESCADO COM LA DE FOLHA
	ALVENARIA BLOCO CONVECCIONAL - H=1,00m
	ALVENARIA BLOCO CONVECCIONAL - H=3,30m

ESC	LEGENDA
-----	---------

[illegible]

QUADRO RESUMO DE ÁREAS

QUADRO RESUMO DE ÁREAS	
PAVIMENTOS	ÁREA(S)m²
1º PAVIMENTO	1.606,41
2º PAVIMENTO	1.251,43
3º PAVIMENTO	1.251,43
4º PAVIMENTO	1.251,43
5º PAVIMENTO	1.252,80
PAV. TÉCNICO	968,81
ÁREA CONSTRUÍDA TOTAL : 6.982,41m²	


NÚMERO DE PISOS : 6 (1º PAV., 2º PAV., 3º PAV., 4º PAV., 5º PAV. E PAV. TÉCNICO)

ESC	QUADRO
SEM	

RESUMO DE ESQUADRIAS DOS PAVIMENTOS

TIPO	DIMENSÕES		PEITOR	QUANT.	MODELO/TIPO	MATERIAL
	LAJÃO	ALT.				
JANELAS						
P11	1,72	2,10	—	04	Aço de 02 folhas	Alumínio e vidro
P2	1,60	2,10	—	04	Aço de 02 folhas	Moldura com tratamento anticorros
P3	0,80	2,10	—	01	Cover 01 folha	MDF
P4	0,80	2,10	—	01	Aço de 01 folha	Moldura
P5	1,00	2,10	—	20	Aço de 01 folha	Moldura
P6	1,00	2,10	—	02	Cover 01 folha	MDF
P7	1,20	2,10	—	02	Cover 02 folhas	Alumínio Anilado
P8	0,70	2,10	—	01	Aço de 01 folha	Moldura
P9	0,80	2,10	—	03	Cover 01 folha	Alumínio e vidro
P10	2,00	2,10	—	7	Cover 02 folhas	Moldura com tratamento anticorros
P11	0,80	2,10	—	01	Aço de 01 folha	Moldura
P12	1,20	2,10	—	35	Aço de 01 folha	Moldura
P13	1,90	2,10	—	02	Aço de 02 folhas	Moldura
P14	1,00	2,10	—	02	Cover 01 folha	MDF
P15	1,60	2,10	—	05	Cover 03 folhas	MDF
P16	1,60	2,10	—	05	Aço de 02 folhas	Moldura com tratamento anticorros
P17	1,00	2,10	—	02	Aço de 01 folha	Alumínio Anilado
P18	1,00	2,10	—	01	Aço de 02 folhas	Moldura
P19	1,00	2,10	—	04	Aço de 01 folha	Alumínio Anilado
P20	1,00	2,10	—	22	Aço de 01 folha	Cover/Alumínio
P21	6,50	2,50	—	01	Porta de 01 folha	Porta Metalica - se pincho DGE-01
P22	5,50	2,50	—	01	Porta de 01 folha	Porta Metalica - se pincho DGE-01
P23	5,50	2,50	1,60	02	Moldura com tratamento anticorros	Alumínio e vidro
P24	0,65	0,50	1,60	53	Moldura - se alumínio, 01 folha	Alumínio
P25	1,70	0,50	1,60	01	Moldura - se alumínio, 02 folhas	Alumínio e vidro
P26	0,65	0,50	1,60	20	Moldura - se alumínio, 02 folhas	Alumínio e vidro
P27	0,65	0,50	1,60	20	Moldura - se alumínio, 02 folhas	Alumínio e vidro
P28	0,65	0,50	1,60	20	Moldura - se alumínio, 02 folhas	Alumínio e vidro
P29	0,65	0,50	1,60	20	Moldura - se alumínio, 02 folhas	Alumínio e vidro
P30	0,65	0,50	1,60	01	Moldura - se alumínio, 02 folhas	Alumínio e vidro
P31	1,00	0,50	1,60	01	Moldura - se alumínio, 02 folhas	Alumínio e vidro
P32	1,00	0,50	1,60	01	Moldura - se alumínio, 02 folhas	Alumínio e vidro
PORTAS						

4	ESC	QUADRO DE ESQUADRIA
SEM		

SEM	
-----	--

SEM	
-----	--

a) TODAS AS MEDIDAS DEVERÃO SER CONFIRMADAS NA OBRA

c) TODA E QUALQUER DÚVIDA DEVERÁ SER ESCLARECIDA JUNTO AOS ARQUITETOS ANTES DE QUALQUER ATITUDE



ROPLAN
PLANJAMENTO DE PROJETOS

R. Cursino Amarante, 988, Duque de Caxias, Cuibá / MT, cep 78.045-350
fone / fax: (65) 3322 – 3669 aquatroprojetos.com
www.aquatroprojetos.com

PROJETO EXECUTIVO

PROJETO DE ARQUITETURA

UNIRIO - UNIVERSIDADE FEDERAL DO ESTADO DO RIO DE JANEIRO

AV. PAUSTER, 458, URCA, RIO DE JANEIRO-RJ

Co-autores do Projeto:

utor do Projeto

ARQUITETO E URBANISTA/ CREA-RN 120013636

TEMA 302A DO INSCRICAO
ARQUITETA E URBANISTA/ CREA-RN 1200948572

ARLEI SOUZA DE OLIVEIRA
ARQUITETA E URBANISTA/ CREA-RN 1200884693

sponsor:

10

1	ESC	PLANTA BAIXA
arg12	1:75	ÁREA 2 - 3º PAVIMENTO

NTO

Escala:	1:75
---------	------

Data:	Folha:
DEZ/10	ARQ-12