


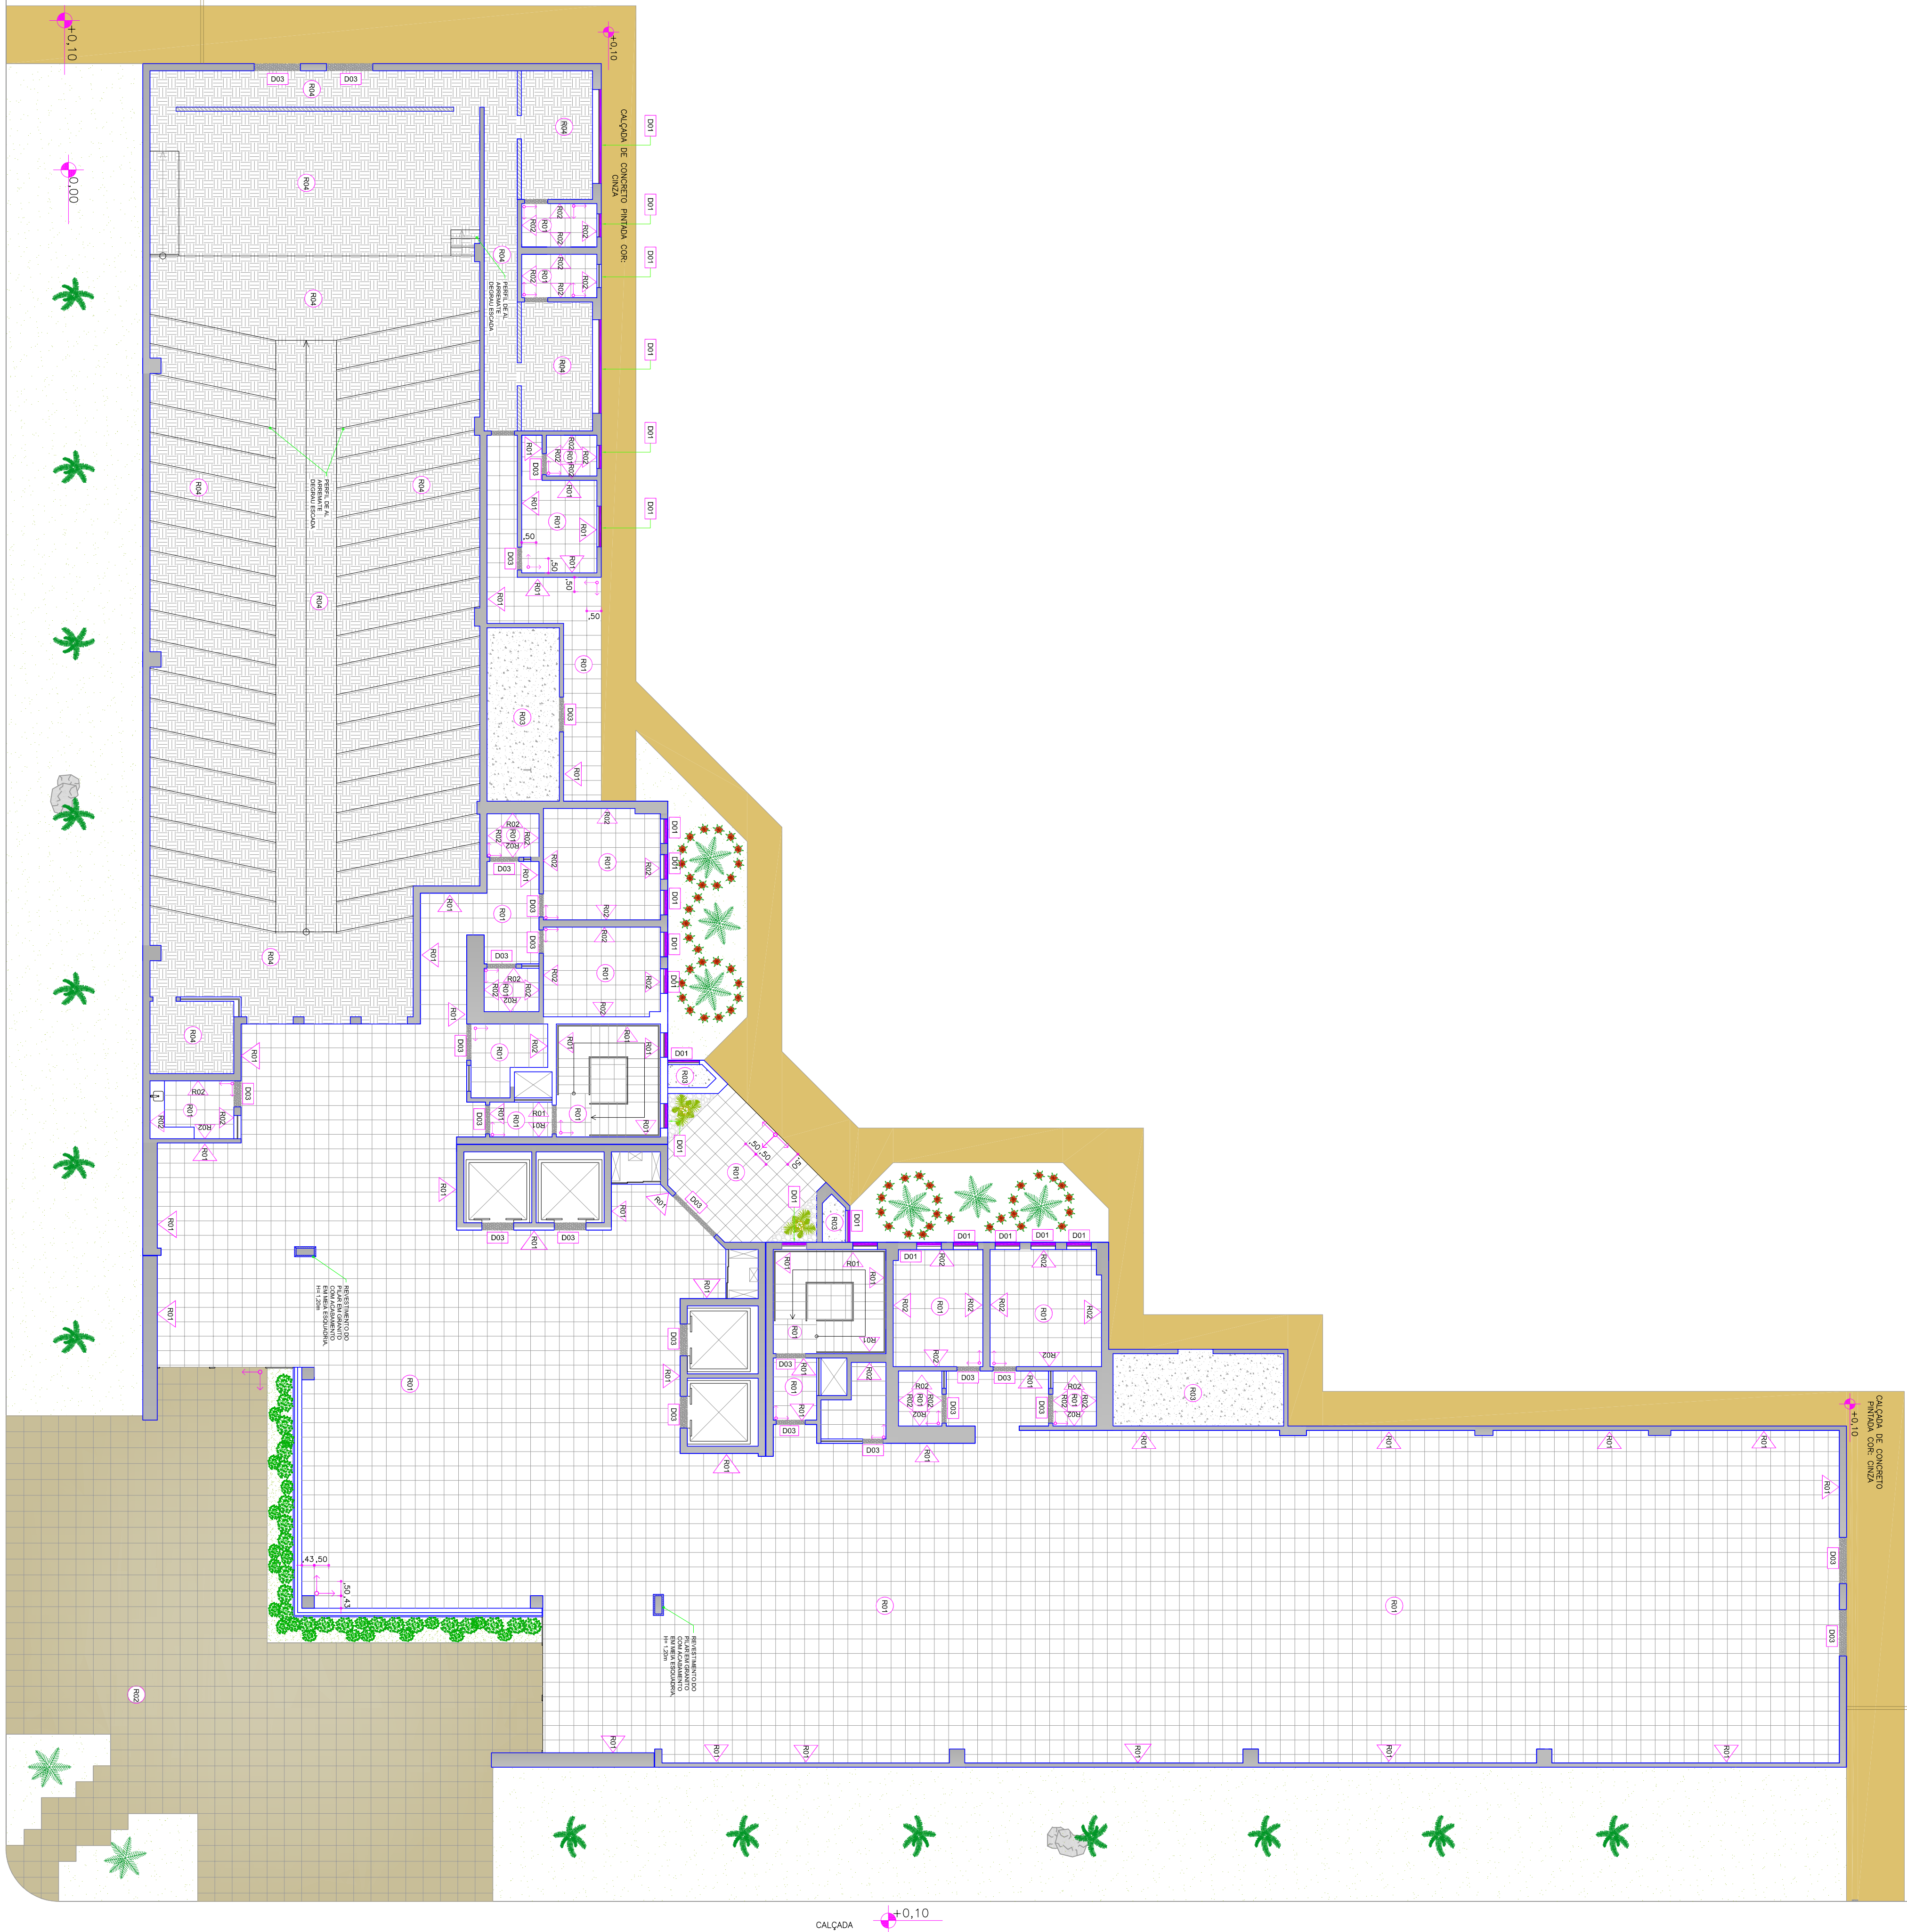

LEGENDA – ESPECIFICAÇÕES DE CALAMANTO	
ESPECIÇÃO	CODIGO
	0001
	0002
	0003
	0004
	0005
	0006
	0007
	0008
	0009

OBJETIVOS:

- LIMA VEZ ESCOLHIU O TIPO DE GRANTO (GRANTO, SENA OU BRANCO ATÍLUS). USUÁRIO EM TODA A EFETIVAÇÃO, NOS LOCAIS ESPECIFICADOS EM PROJETO.
- AS BANCADAS, SEDEIRAS E PAINÉIS DA TELA SÃO QUINAS LENDAMENTE AMBULANDO.
- AS SUAS DAS BANCADAS TELA ACABAMENTO EM MADEIRA ESQUADRA (45°).
- TODAS AS BANCADAS, SEDEIRAS E PAINÉIS SÃO NA ALUMÍNIO E APLICADOS EM PERFIS METÁLICOS TIPO T.

SÍMBOLOS

INÍCIO DA PAGINAÇÃO DO PISO

2	ESC	LEGENDA DE REVESTIMENTOS
Adm14	SEM	
QUADRO DE ESPECIFICAÇÕES E OBSERVAÇÕES		
OBSERVAÇÕES:		

- 1) O tipo de agente que produz o resultado pode ser variável com o mesmo objetivo final, mesmo dentro o tempo.
- 2) Toda a magnitude do plano deve ser corrigida antes de receber o controle.

DEFINIÇÕES QUANTO AOS CRITÉRIOS PARA A COLEÇÃO DO CASO:

- 1) As medidas devem ser sempre do mesmo padrão ao produzir.
- 2) O primeiro e último domínio de controle são essenciais.
- 3) O controle a coleção das medidas sempre para o mesmo período.
- 4) Poder as medidas sempre no mesmo período (Fora das áreas de trabalho).
- 5) Não se deve considerar sempre sobre controle.
- 6) Para a finalidade do controle no trabalho, o mesmo período de trabalho deve ser considerado.
- 7) Não se deve considerar sempre sobre controle.

[illegible]

PROPLAN
FABRICANTES
PROPIOS DISEÑO DE PROYECTOS

R. Cursino Amorante, 988, Duque de Coxas, Cuibubá / MT, cep 78.045-350
fone / fax: (55) 3322 - 3669 aquatrop@aquatropplan.com
www.aquatropplan.com

PROJETO EXECUTIVO

PROJETO DE ARQUITETURA - DETALHE DE ÁREAS MOLHADAS

UNIRIO - UNIVERSIDADE FEDERAL DO ESTADO DO RIO DE JANEIRO

Local: AV. PAUSTER, 458, URCA, RIO DE JANEIRO-RJ

Co-autores do Projeto:

stop=

HIGOR NEVES DE OLIVEIRA

ARCHITETTO E URBANISTA/ CREA-RN 120013632

ARQUITETA E URBANISTA/ CREA-RN 1200884493

Responsible

DETALHE 07 - PAGINAÇÃO DOS REVESTIMENTOS DE PISO

PLANTA BAIXA - 1º PAVIMENTO