


1	ESC	PAGINAÇÃO DOS REVESTIMENTOS DE PISO
dam 16	1:125	
PLANTA BAIXA DO 5º PAVIMENTO		

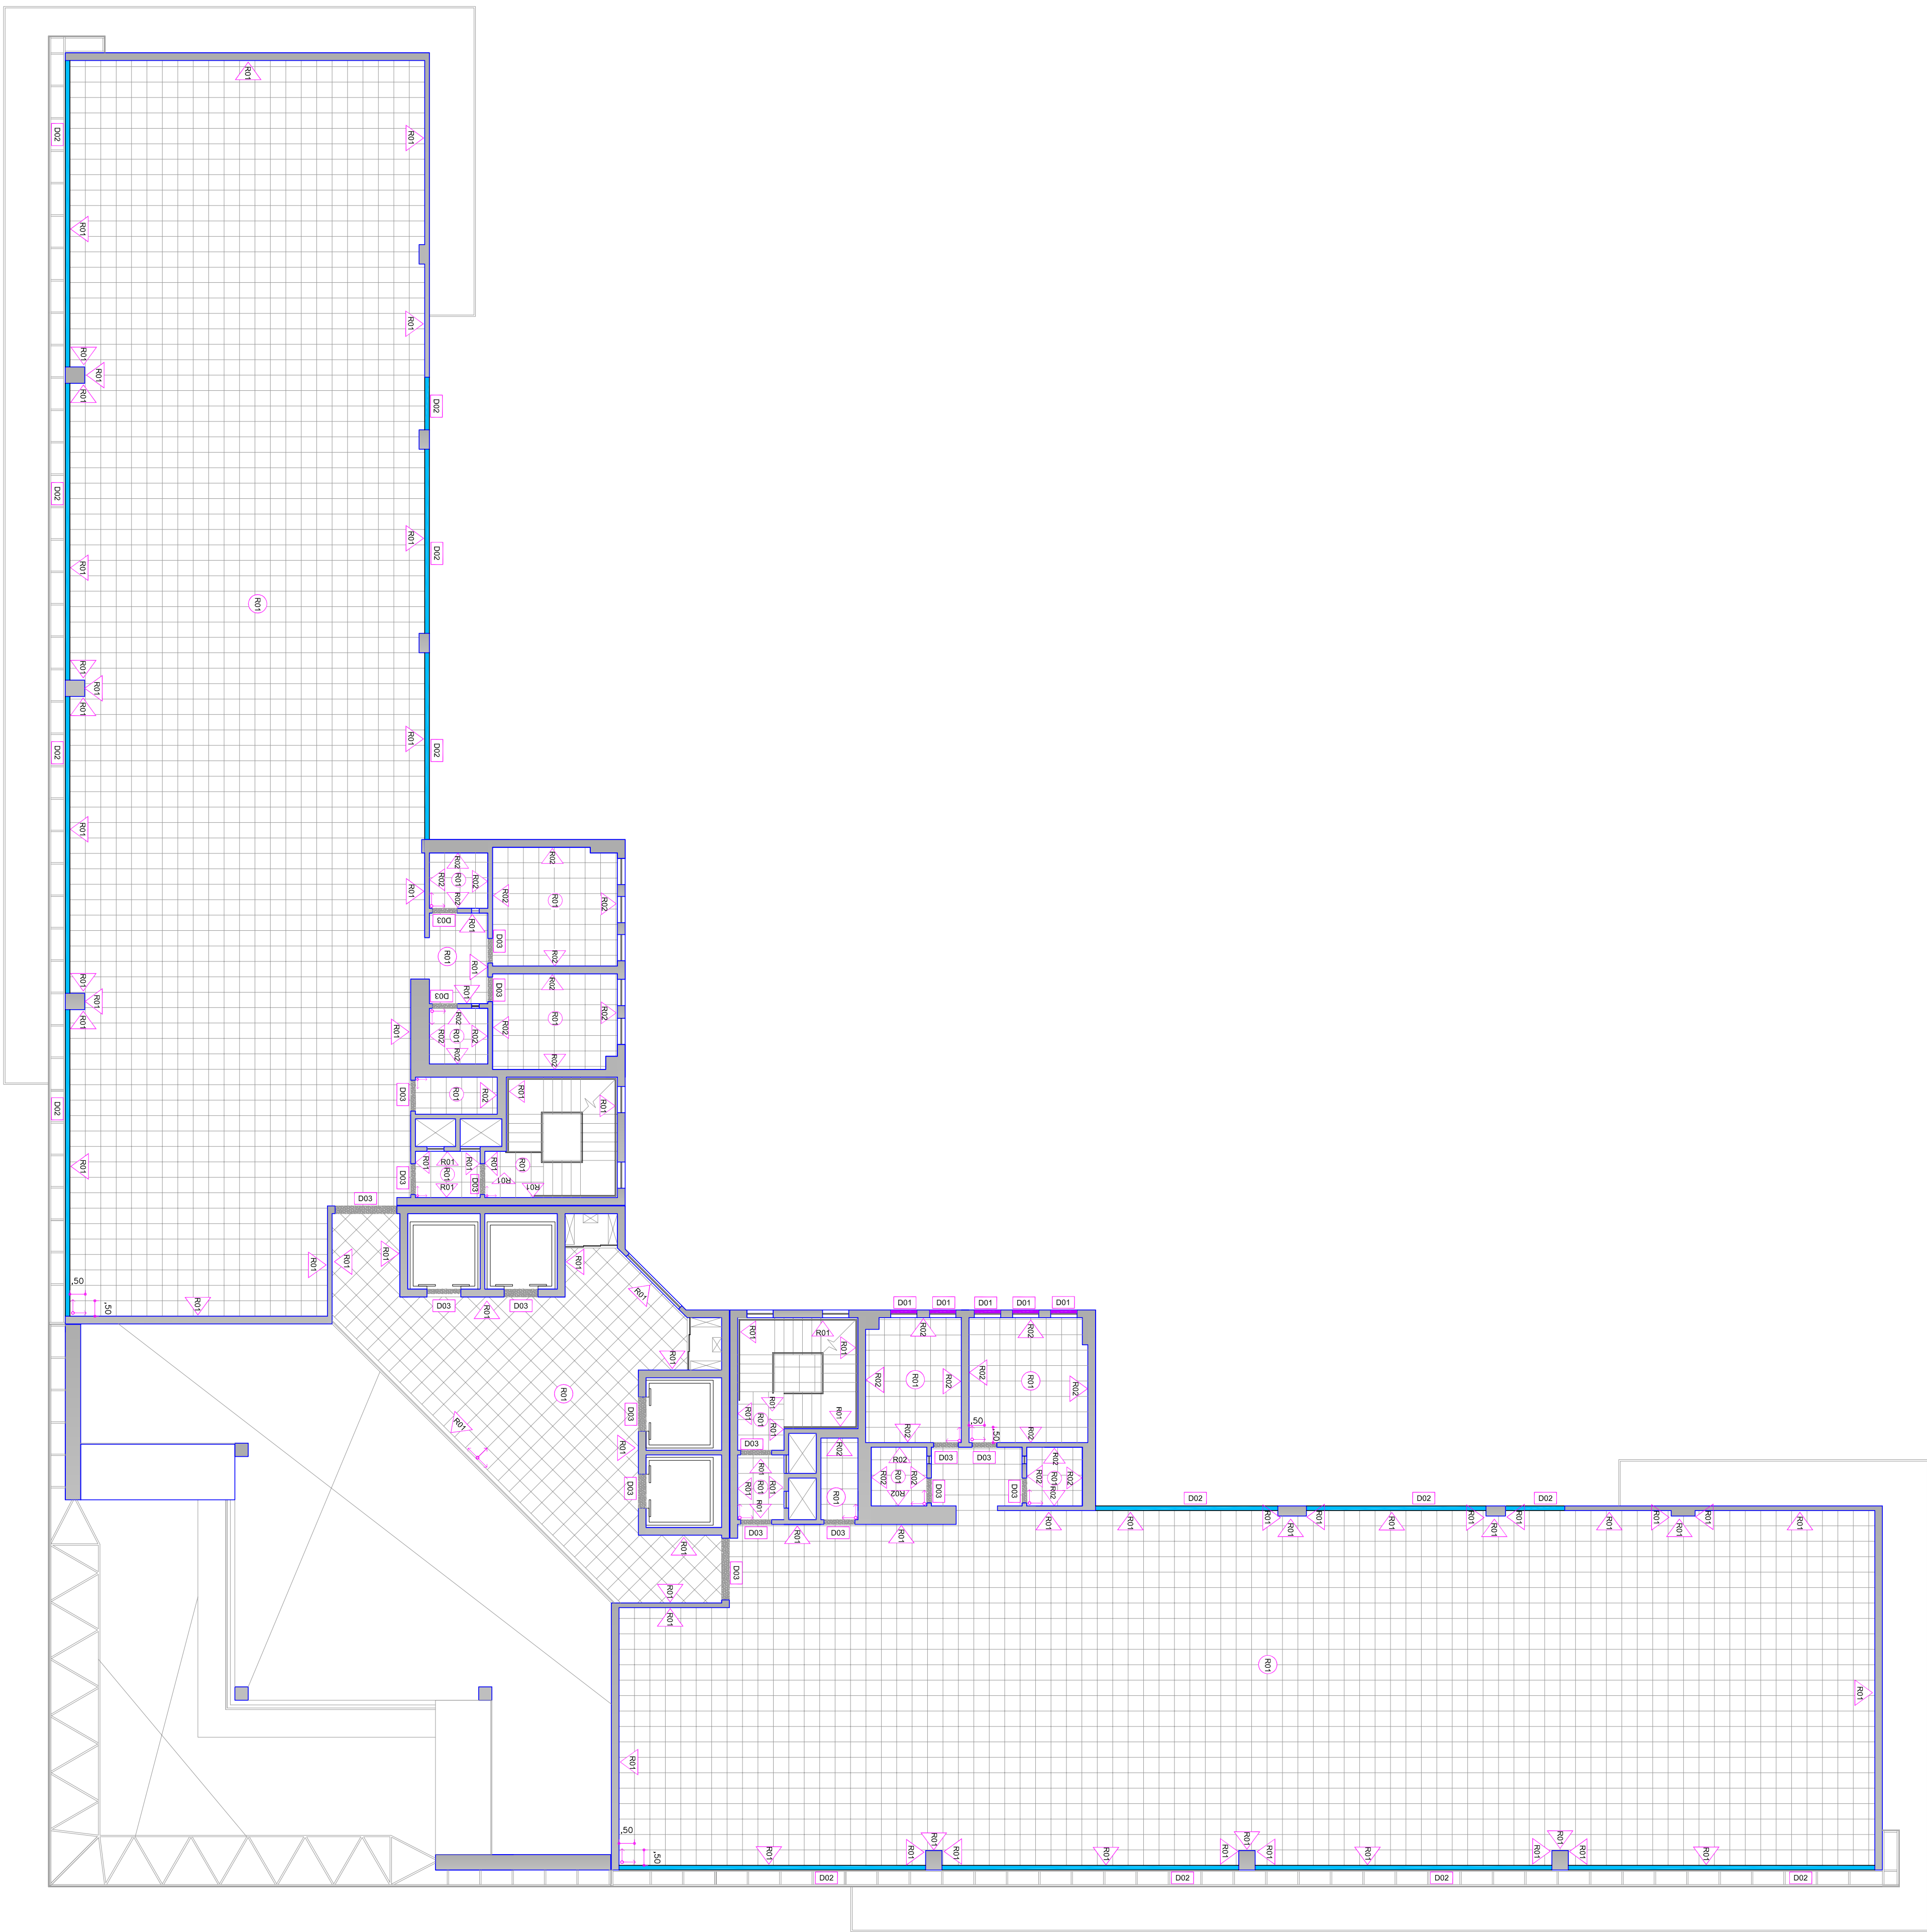

SIMBOLÓGIA	INÍCIO DA PAGINAÇÃO DO PISO
	

OBSERVAÇÕES:

- UMA VEZ ESCOLHIDO O TIPO DE GRATO (BRANCO, PRETO OU AMARELO), O USUÁRIO TEM QUE ESCOLHER O TIPO DE LOCAL ESPECIFICADO EM PROLETO.
- AS BANCODAS, SÓCULAS E PAINÉIS DA TELA SÃO QUANTAS LÉVEMOS ABILITADOS;
- AS SUAS DAS BANCODAS TERÃO ACABAMENTO EM MEIA ESQUADRIA (45°);
- TODAS AS BANCODAS SERÃO FABRICADAS SEM NA ATIVIDADE E PRODUTOS EM PERFIS METÁLICOS TIPO T 1;

[illegible]

2	ESC	LEGENDA DE REVESTIMENTOS
danif.	SEM	
QUADRO DE ESPECIFICAÇÕES E OBSERVAÇÕES		
OBSERVAÇÕES:		

1) O fato de o papel ter sido produzido com o papelão, mesmo que este papel, firme, elástico e limpo.

2) Toda a irregularidade do plano deve ser corrigida antes de receber o corante.

observações QUANTO AOS QUADROS PARA A COLOCAÇÃO DO QUARTE:

1) As matulas devem ser sempre da mesma grande de produção.

2) Ovar e menor número de matulas possíveis.

3) Deixar o colapso da matula sempre para o mesmo lado.

4) Preencher os quadros com matulas nos cantos (para dos deus de tempo).

5) Não se deve colocar sempre no mesmo corante.

6) Para a finalização do corante no quadro, assado por meio de AL, precisa definir, desde:

[illegible]

PROPLAN
PROFESSORES DE PROJETOS

R. Curso Amanteiro, 988, Duque de Coxas, Curitiba / MT, cep 78.045-330
fone / fax: (55) 3322 - 3669 aquatrop@aquatropplanos.com
www.aquatropplanos.com

PROJETO EXECUTIVO

Proprietário:	UNIRIO - UNIVERSIDADE FEDERAL DO RIO DE JANEIRO
Local:	AV. PRASTER, 458, URCA, RIO DE JANEIRO-RJ
Autor do Projeto:	MOISÉS NEVES DE OLIVEIRA arquiteto e urbanista / cda-urba / 120078260
Có-atores do Projeto:	LUÍCAS COELHO DE ALMEIDA arquiteto e urbanista / 1202747919 FLÁVIA SOUZA DO NASCIMENTO arquiteta e urbanista / cda-urba / 120048592 ARLETE SOUZA DE OLIVEIRA arquiteta e urbanista / cda-urba / 120044443

Assunto: DETALHE 08 - PAGINAÇÃO DOS REVESTIMENTOS DE PISO PLÁTIA BAIXA - 5º PAVIMENTO	Escola: 1:125	Data: DEZ/10	Folha: DM-16
---	---------------	--------------	--------------