
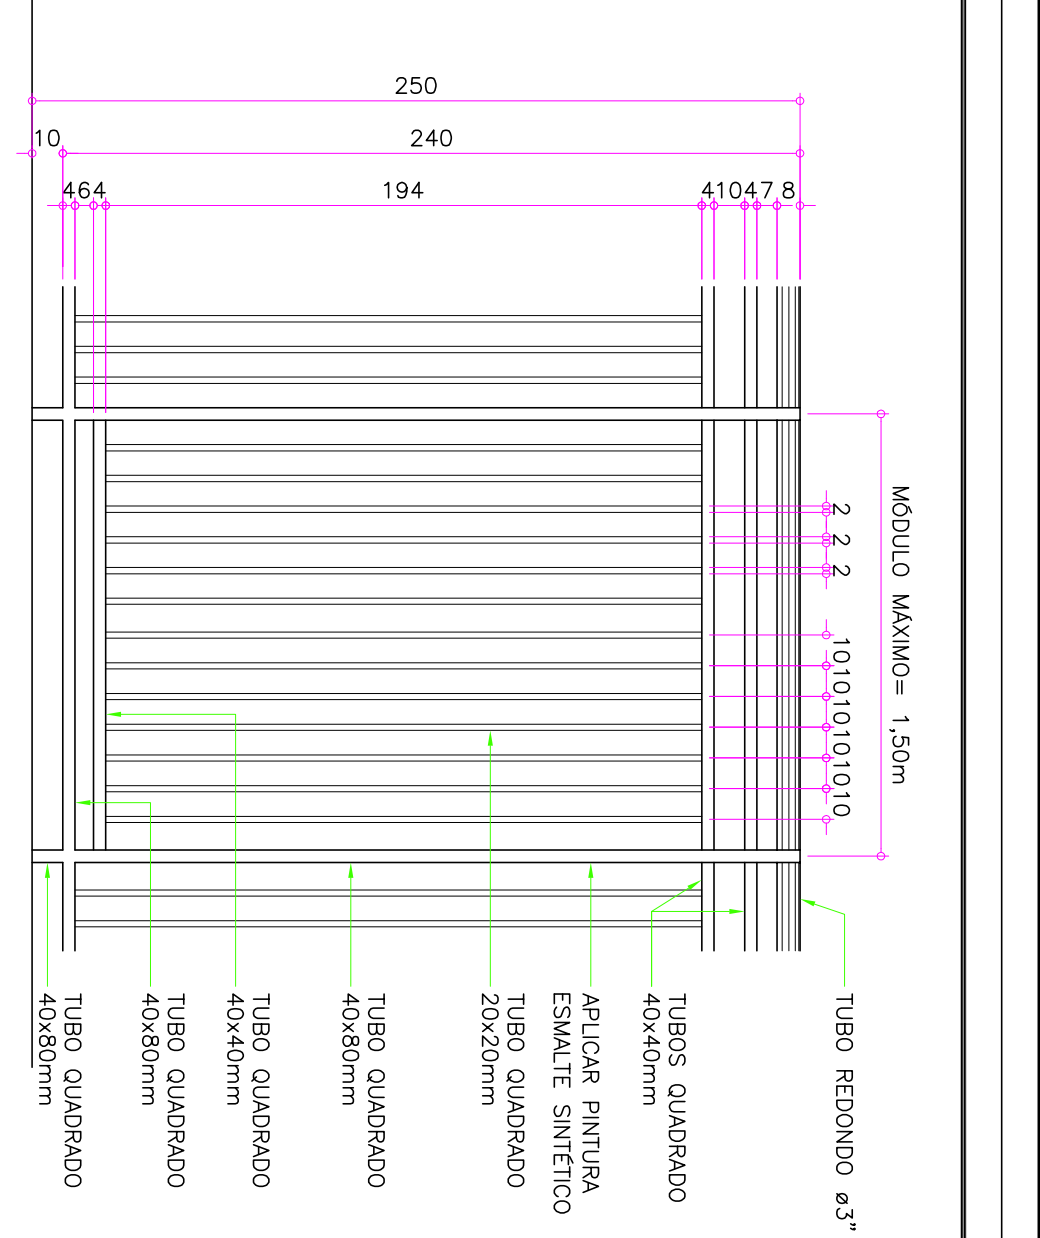


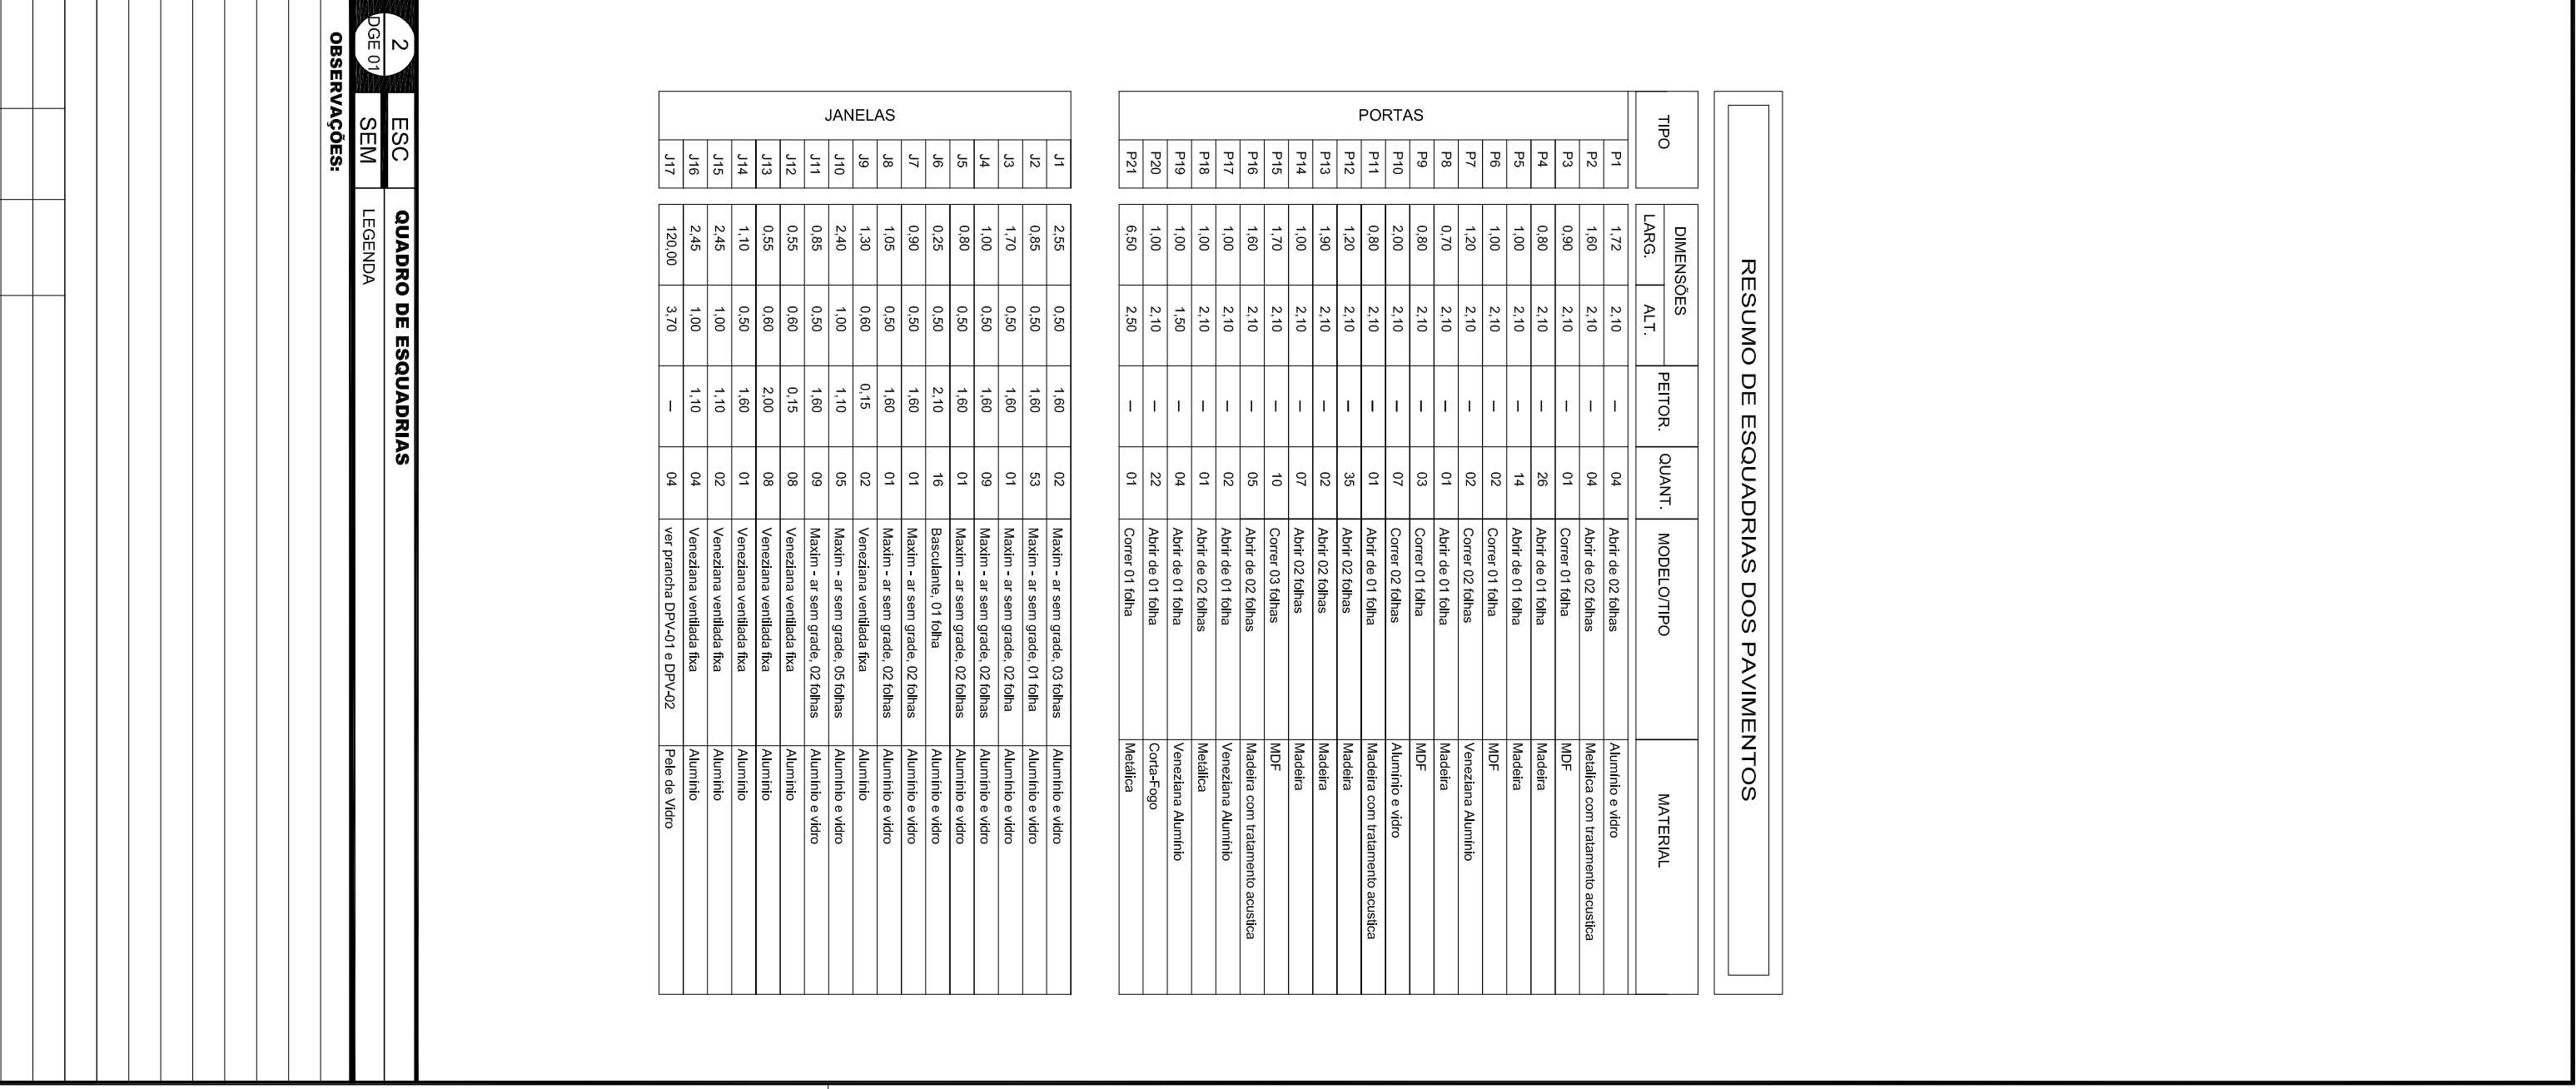

PORTAS					
TIPO	DIMENSÕES		QUANT.	MODELO/TIPO	MATERIAL
	LARG.	ALT.			


Proprietário:		UNIRIO - UNIVERSIDADE FEDERAL DO ESTADO DO RIO DE JANEIRO	
Autor do Projeto:		Co-autores do Projeto:	
HIGOR NEVES DE OLIVEIRA ARQUITETO E DESIGNER, CREA-RJ 120013005		LUIZA CEREJA DE ALMEIDA ARQUITETA E DESIGNER, CREA-RJ 182740134	
Assunto: GRADE E PORTÃO METÁLICO (EXTERNOS) IMPLANTAÇÃO		FLAVIA SOUZA DO NASCIMENTO ARQUITETA E DESIGNER, CREA-RJ 102484272	
Responsável Técnico:		ANETE SOUZA DE OLIVEIRA ARQUITETA E DESIGNER, CREA-RJ 104564704	
Escala:		Folha:	
ÍNDICADOS		DOE-01	
Data:		Folha:	
DEZ/10		DOE-01	