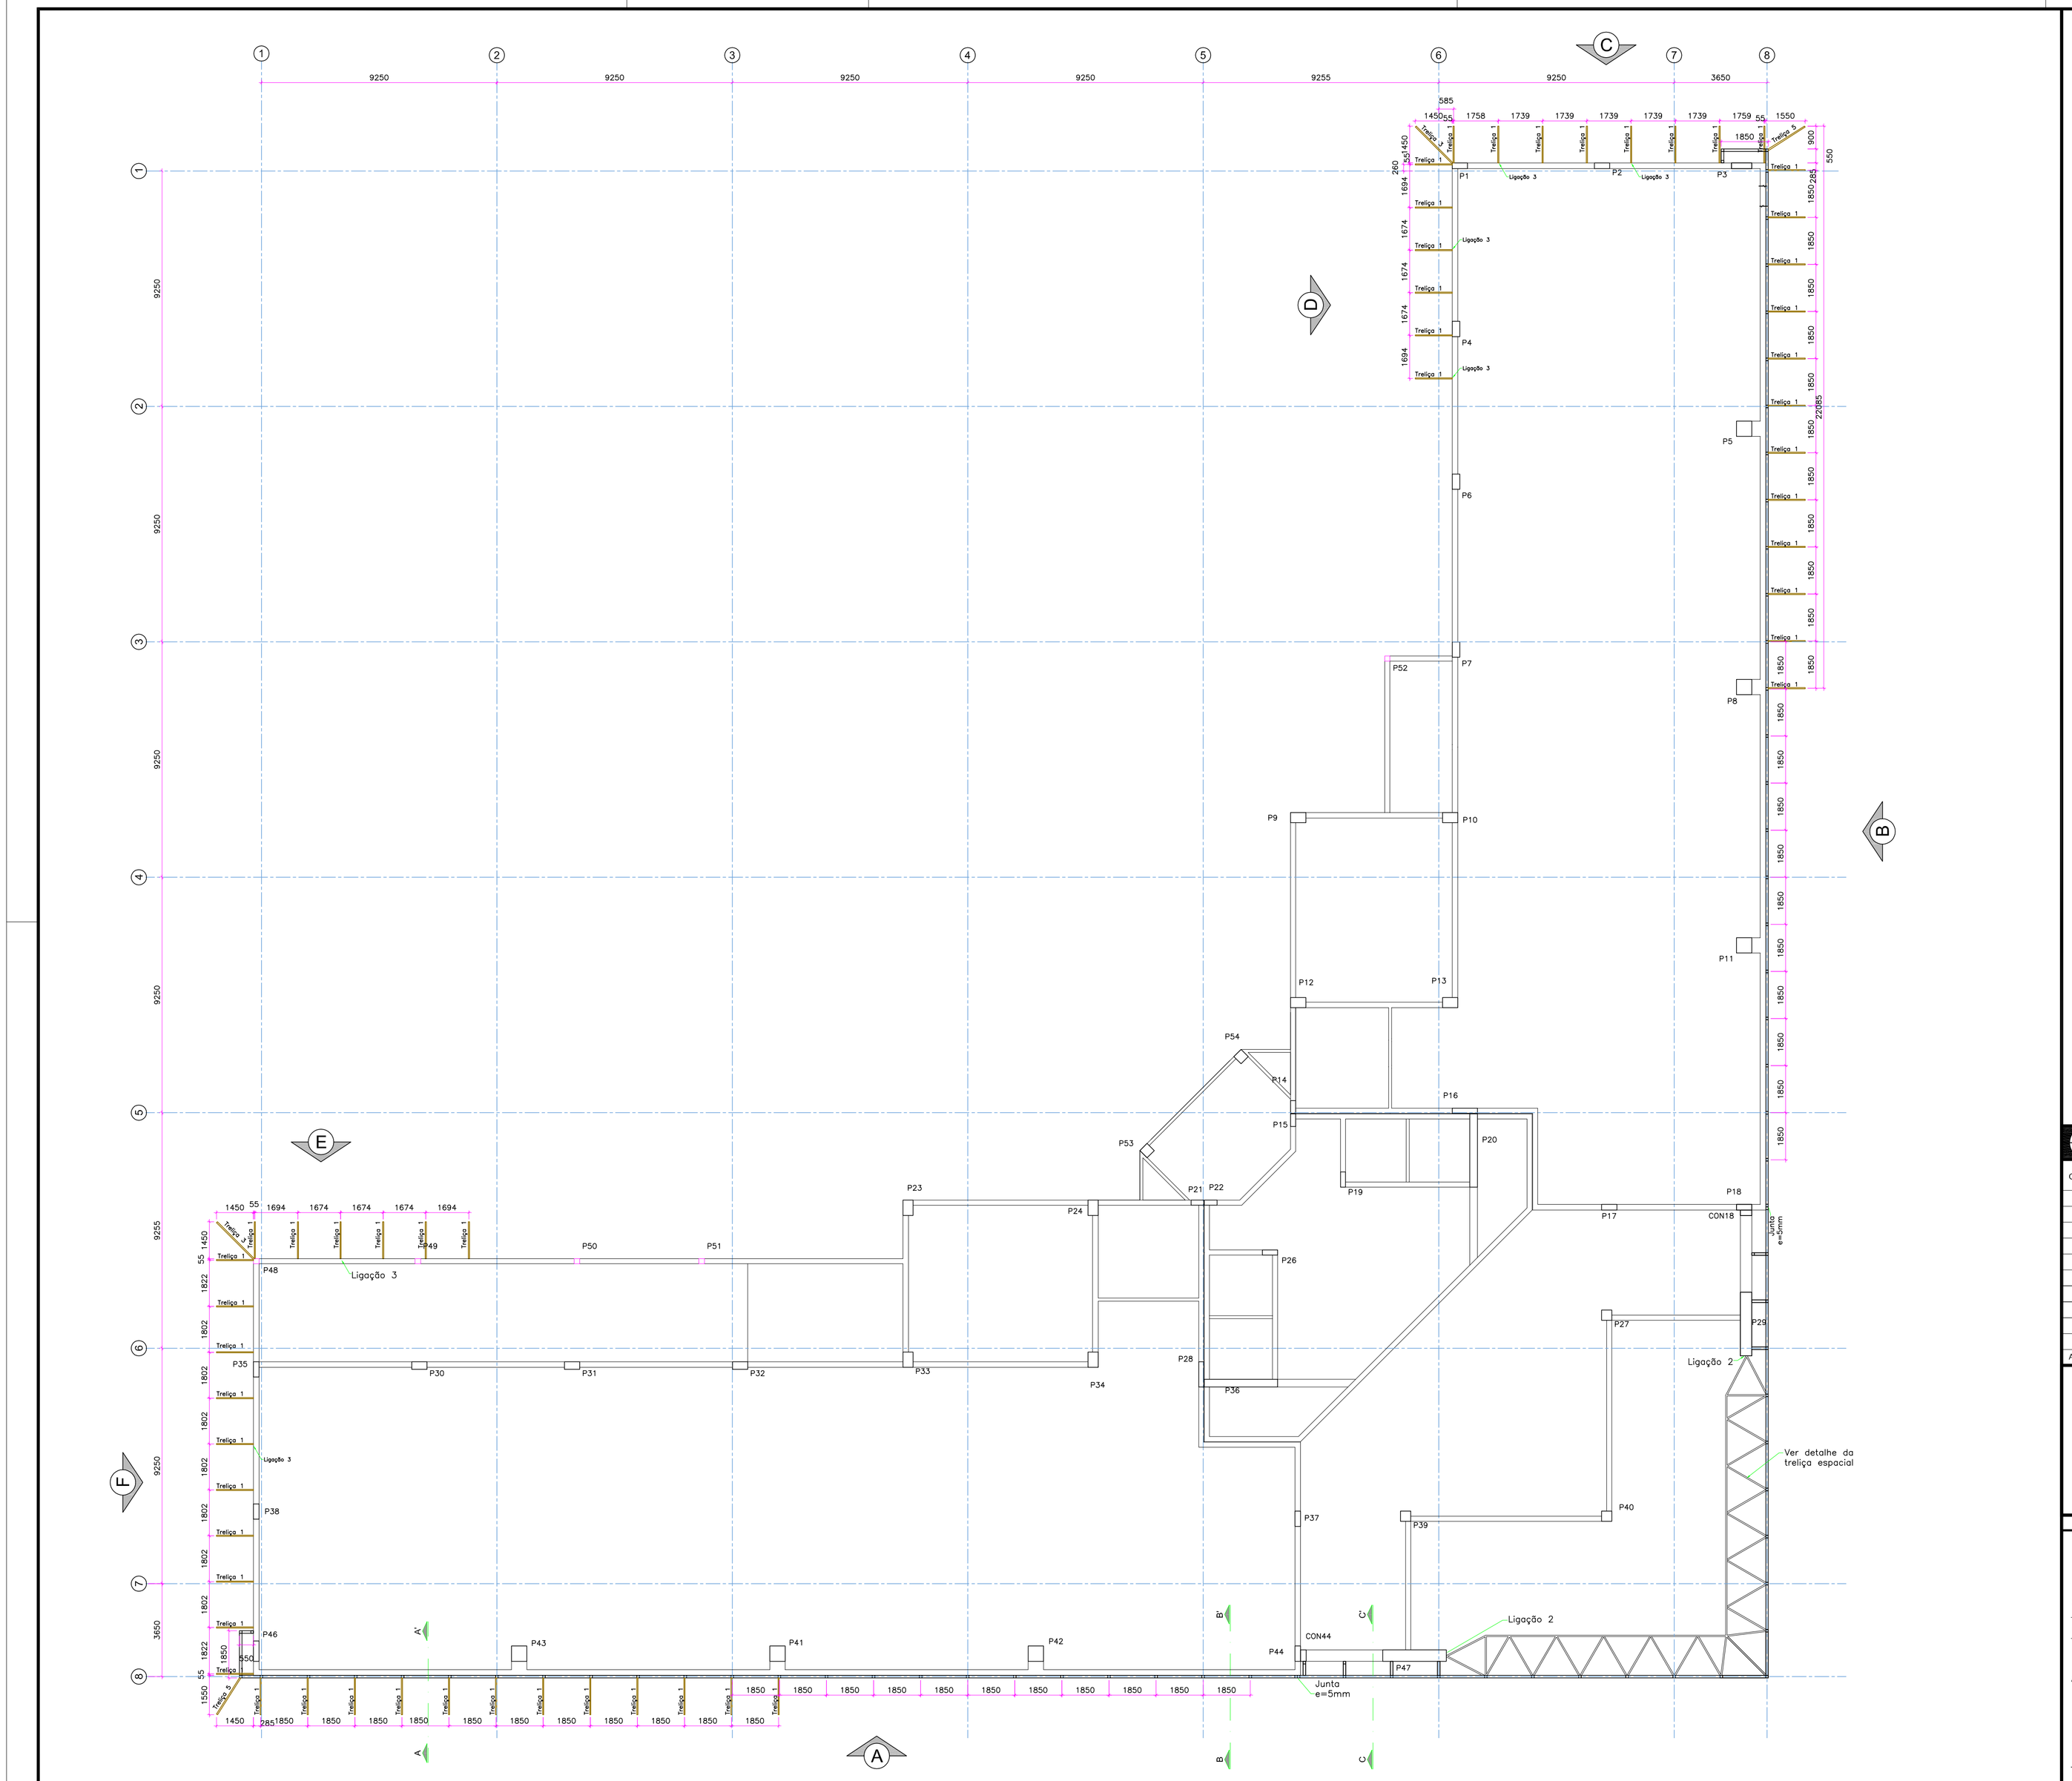

Notas:

a) Medidas em milímetros, exceto onde indicado

b) Materiais:
Perfis e Chapas - ASTM A36 (fy=250MPa e fu=300MPa)
Soldas - Eletrodo E6013 3.25

c) Carregamentos Adotados
Velocidade básica do vento = 40m/s
Peso do vidro = 26 kN/m³
Peso da chapa de alucobond = 0,076 kN/m²

d) Verificar medidas "in loco"

e) As cotas dos detalhamentos das treliças indicam distância entre nós dos eixos

f) As ligações entre os elementos da estrutura serão soldadas.

g) Esquema de pintura sugerido:
Temperatura do substrato: até 60 °C
Tipo de superfície: aço carbono
Preparação da superfície: limpeza de toda a superfície com remoção das rebarbas de solda através de escovação ou jateamento ao metal.
Sugestão para pintura de proteção:
Aplicação de pintura Epóxi (obs.: não utilizar esmalte sintético).

h) As cotas prevalecem sobre o desenho

2 esm02	ESC	ESTRUTURA METÁLICA
	SEM	NOTAS

OBSERVAÇÕES:

ALTERAÇÃO	DATA	REVISÃO	ASSUNTO

PROPLAN PLANEJAMENTO DE PROJETOS

R. Cursino Amarante, 988, Duque de Caxias, Cuiabá / MT , cep 78.045-330
fone / fax: (65) 3322 - 3669 aquatro@aquatroprojetos.com
www.aquatroprojetos.com

PROJETO EXECUTIVO

PROJETO DE ESTRUTURA METÁLICA

Proprietário: UNIRIO - UNIVERSIDADE FEDERAL DO ESTADO DO RIO DE JANEIRO

Local: AV. PAUSTER, 458, URCA, RIO DE JANEIRO-RJ

Autor do Projeto:

ALBERTO RODRIGUES DALMASO
ENGENHEIRO CIVIL/ CREA-MN 120075211-2

Responsável Técnico:

1 esm02	ESC 1:125	ESTRUTURA METÁLICA PLANTA - 2ºPAVIMENTO

Assunto:	Escala:	Data:	Folha:
Planta – 2° Pavimento (Distribuição das treliças – Brises)	Indicado	DEZ/10	ESM-02