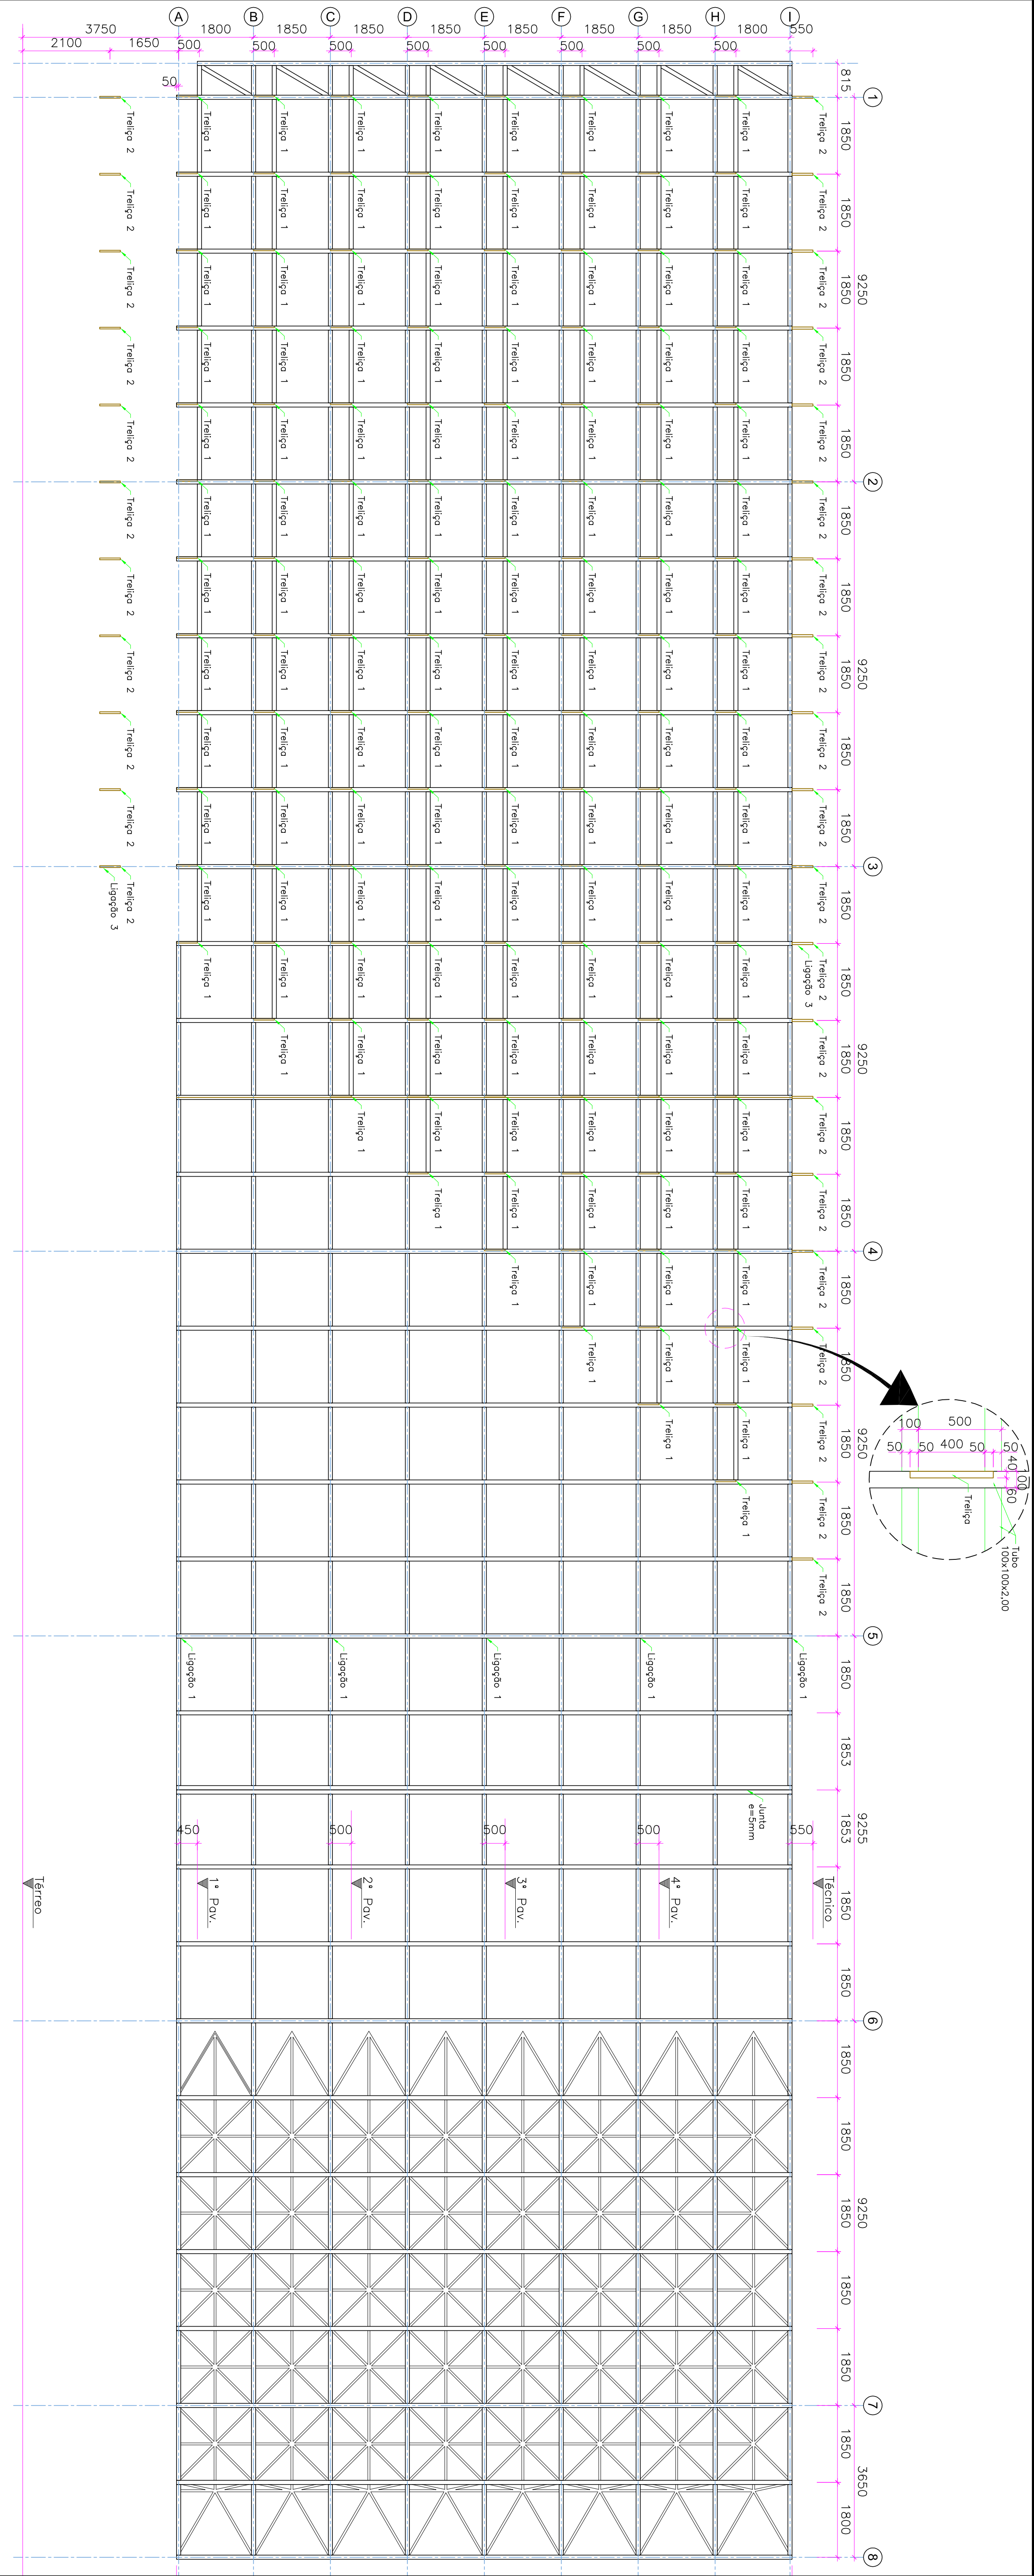


PROPLAN

PROPLAN - INSTITUTO DE PROJETOS

R. Eurisio Amantle, 988, Duque de Caxias, Curitiba / MT, cep 78.045-330
Fone / fax: (65) 3322 3669 equitoc@proplanprojetos.com
www.equitocproplanprojetos.com

PROJETO EXECUTIVO

PROJETO DE ESTRUTURA METÁLICA

Proprietário: UNIRIO - UNIVERSIDADE FEDERAL DO ESTADO DO RIO DE JANEIRO

Local: AV. PAULISTER, 468, URCA, RIO DE JANEIRO-RJ

Assunto: Vistas e detalhes dos elementos

Escala: Indicado

Data: DEZ/10

Folha: ESM-12

