


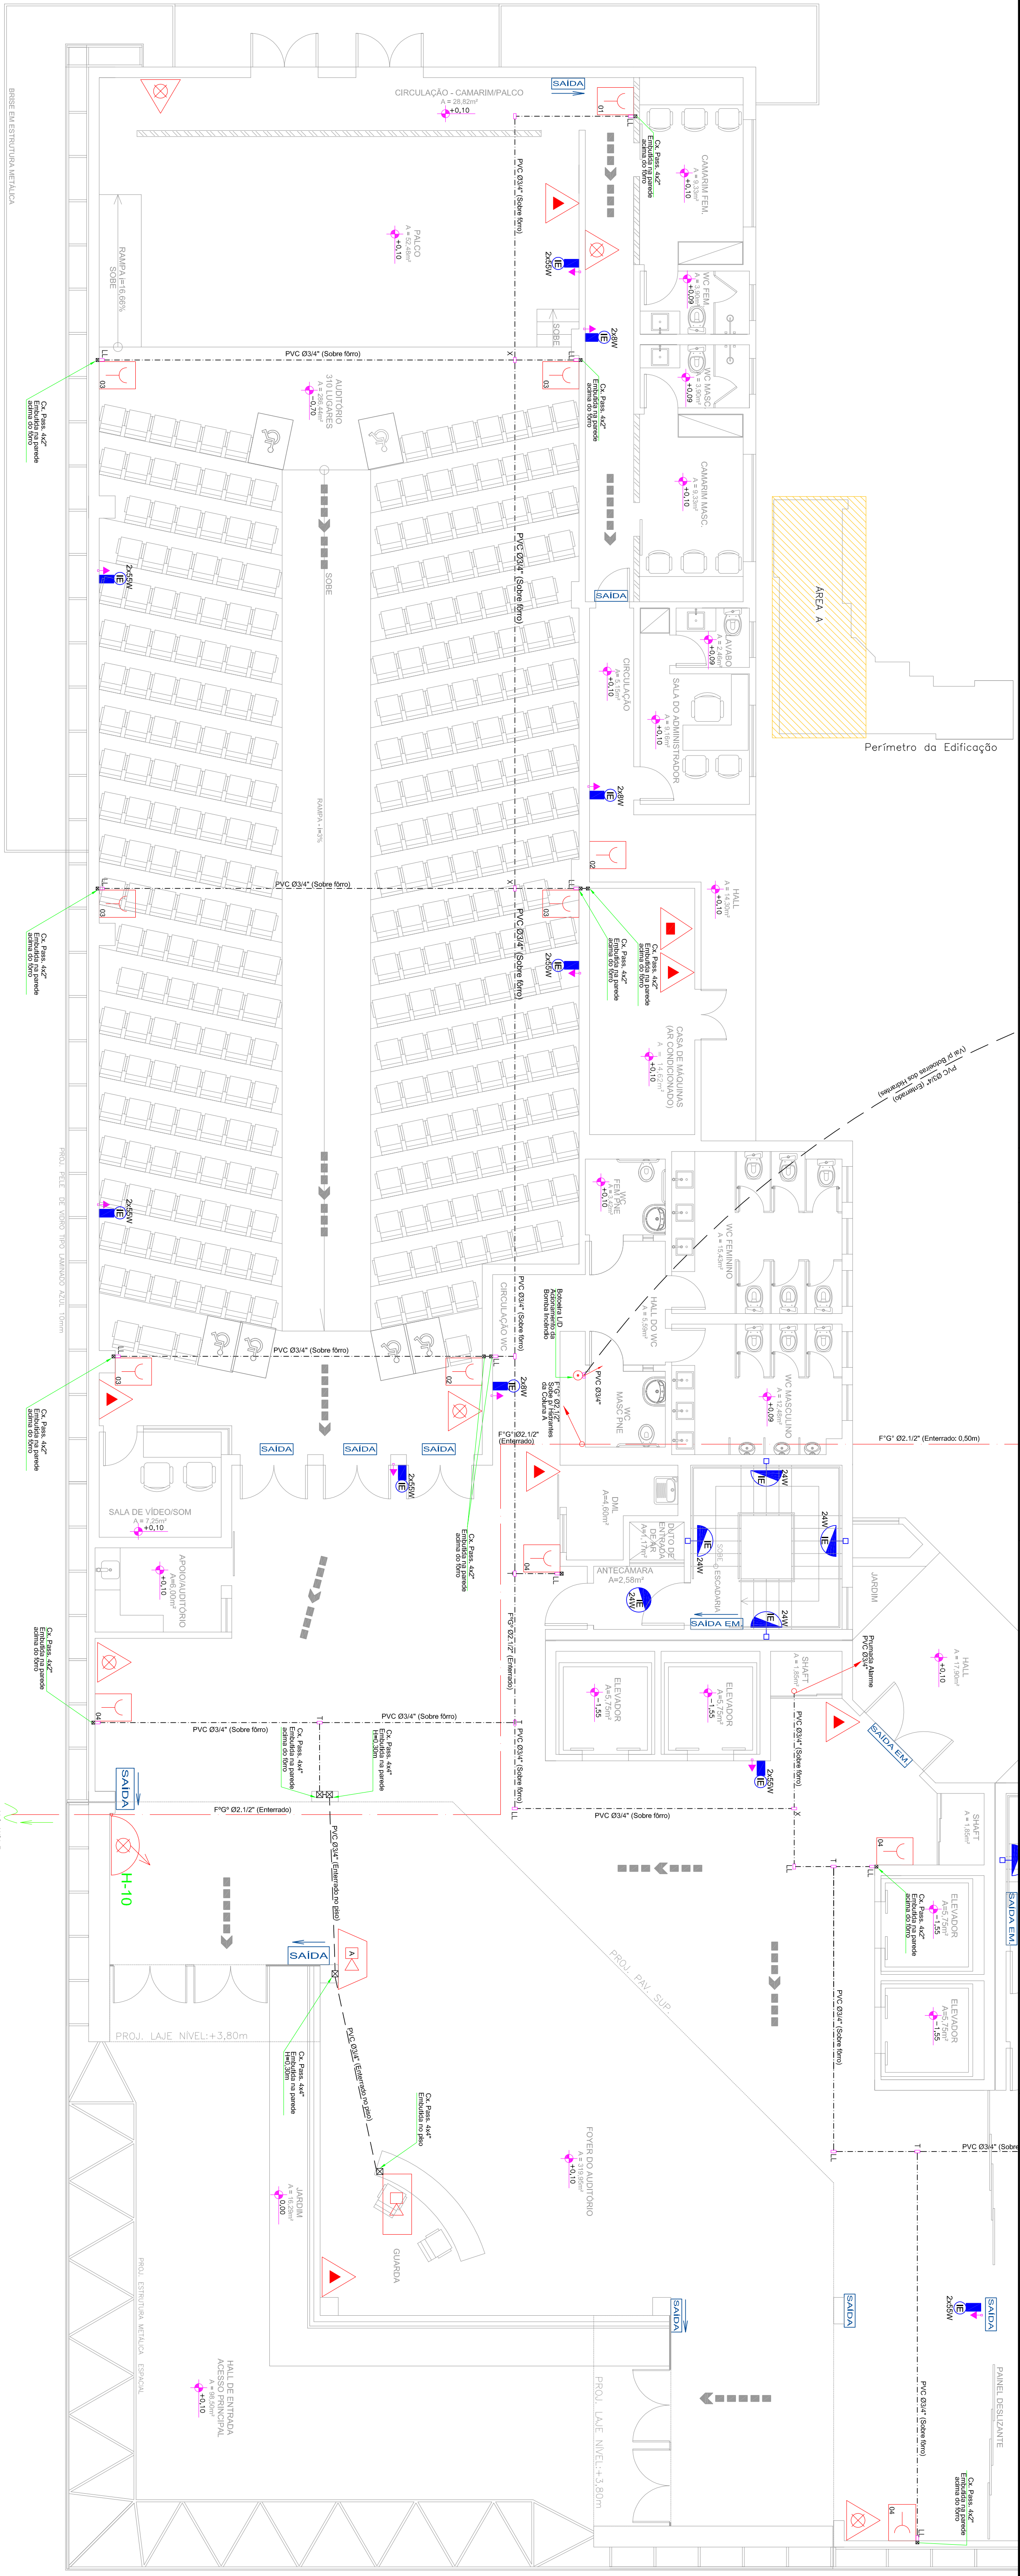

1 ESC PREVENÇÃO E COMBATE A INCÊNDIO E PÂNICO
17/76 PLANTA BAXA, 1º PAVIMENTO, ÁREA A

2 ESC PREVENÇÃO E COMBATE A INCÊNDIO E PÂNICO
17/90 PLANTA BAXA, 1º PAVIMENTO, ÁREA A

3 ESC PREVENÇÃO E COMBATE A INCÊNDIO E PÂNICO
SEM LENDA

LEGENDA	
	HIDRANTE SIMPLES DE PAREDE COM MANGUEIRA DE 1 LANCE DE 30 m E ESQUILHO DE 16 mm, DIMENSÕES DA CAIXA DE GUARNEÇÃO (300x60x17) mm.
	BOTEREA TIPO "TICA/DESICA", AO LADO DOS HIDRANTES PARA ACONDICIONAMENTO DA BOMBA DE INCÊNDIO.
	TUBULAÇÃO DE FERRO GALVANIZADO – 653mm
	TUBULAÇÃO QUE SOBE
	BILOTO AUTÔNOMO PARA ILUMINAÇÃO DE EMERGÊNCIA COM 2 LÂMPADAS FLUORESCENTES DE 8 W, COM BATERIA DE 12V, DE SOBREPORÇÃO.
	HÁLOGENOS DE 55 W, COM BATERIA DE 12V, DE SOBREPORÇÃO.
	CENTRAL DE ALARME CONTRA INCÊNDIO, ENDEREÇÁVEL, DIGITAL.
	AVISADOR SONORO DO SISTEMA DE ALARME, ENDEREÇÁVEL, DIGITAL.
	ACIONADOR MANUAL DO SISTEMA DE ALARME, ENDEREÇÁVEL, DIGITAL.
	EXTINTOR DE INCÊNDIO PORTÁTIL, DE DIOXIDO DE CARBONO – 6 Kg
	EXTINTOR MANUAL DE ÁGUA PRESSURIZADA – 10 LITROS.
	ROTA DE FUGA – DIREÇÃO A SEGUIR.
	ROTA DE FUGA – SAÍDA FINAL.
	PLACA INDICATIVA DE SAÍDA DE EMERGÊNCIA, FUNDO NA COR VERDE E LETRAS NA COR BRANCA FOTOLUMINESCENTE, NA COR VERDE E LETRAS SOBRE FÓSFORO II – 10 cm DA PAREDE – NA PAREDE, H=180 cm DO PRISO ACABADO.

OBSERVAÇÕES:

R. Cursino Amorante, 988, Duque de Caxias, Curitiba / MT, cep 78.045-330
fone / fax: (65) 3322 - 3669 aquatroprojetos.com
www.aquatroprojetos.com



PROJETO EXECUTIVO
PROJETO DE PREVENÇÃO E COMBATE A INCÊNDIO E PÂNICO

Proprietário: UNINIO - UNIVERSIDADE FEDERAL DO ESTADO DO RIO DE JANEIRO
Local: AV. PAULISTA, 458, URCA, RIO DE JANEIRO-RJ

Autor do Projeto: FREDERICO MANSUR GALVA
CRM, 20067372-5

Representante Técnico: Assessor: PLANTA BAXA, 1º PAV - ÁREA A/IMP.LANÇAMENTO/LEGENDA

Escopo: INDICAÇÃO
Data: 02/10
Folha: INC-01