
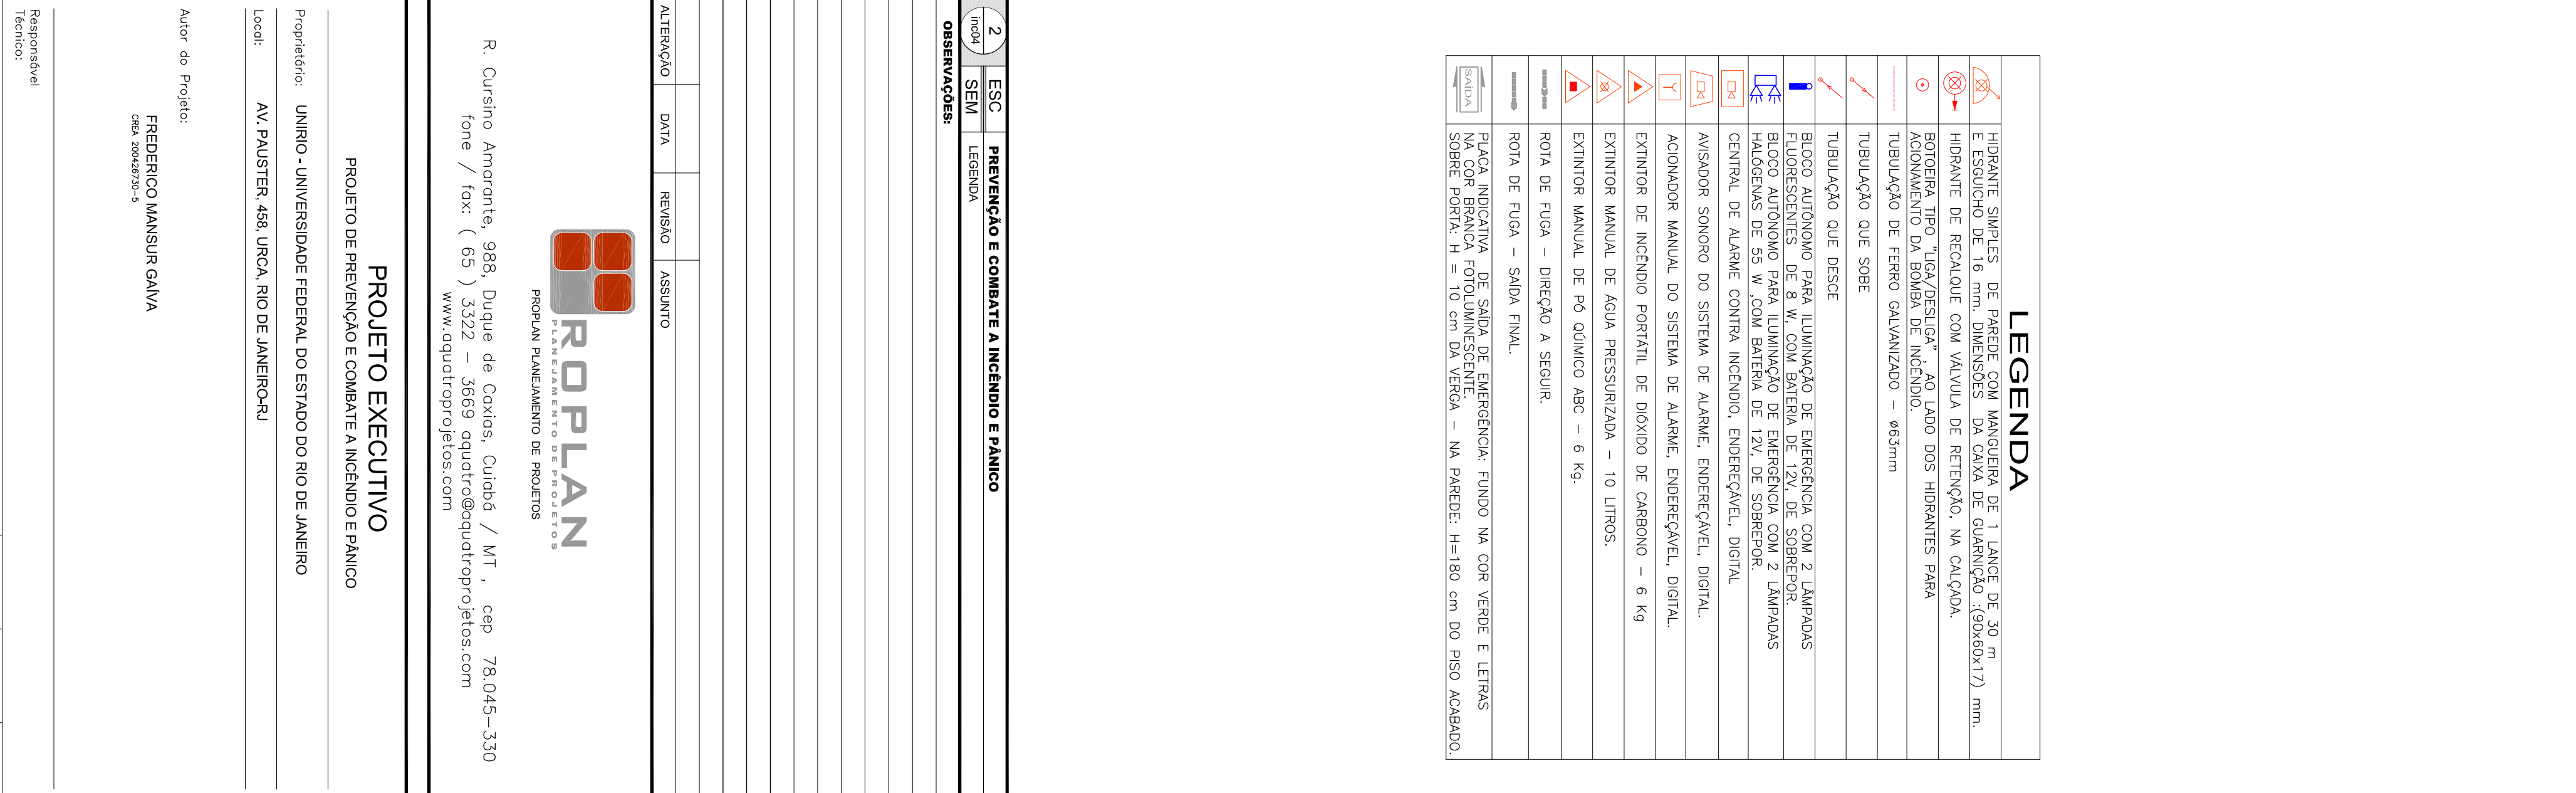


Assunto:	Escola:	Data:	Folho:
PLANTA BAIXA 2º PAVIMENTO – ÁREA B/LEGENDA	INDICADA	DEZ/10	INC-04

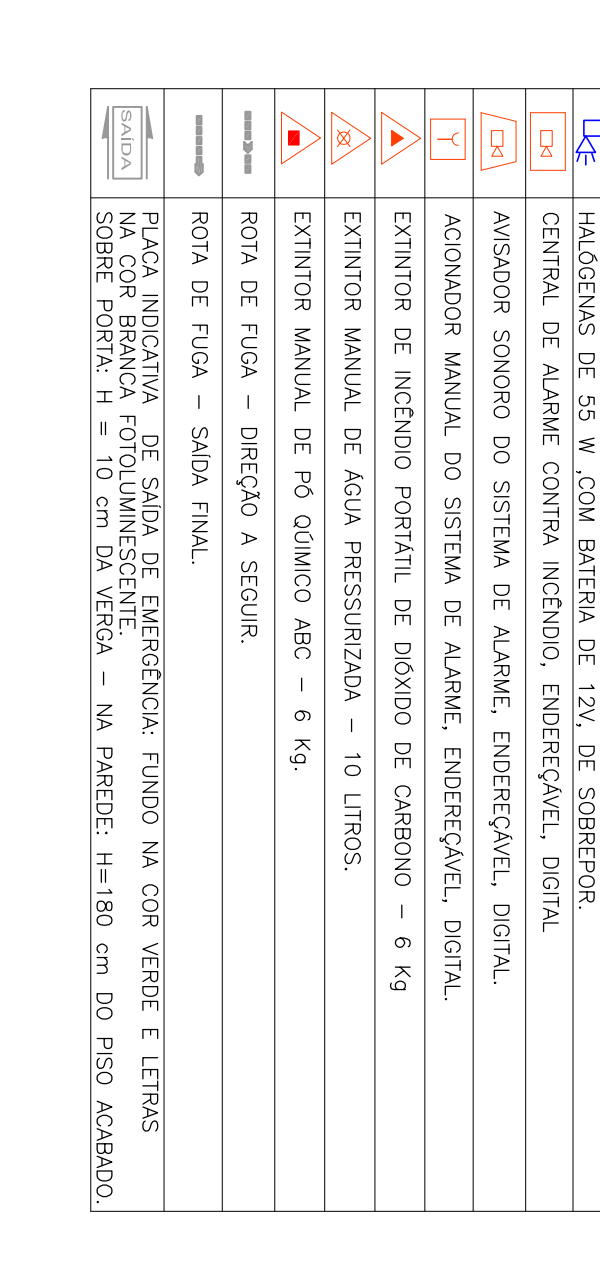

LEGENDA	
	TUBULAÇÃO QUE SOBRE
	TUBULAÇÃO QUE DESCE
	EXTINTOR MANUAL DE ÁGUA PRESSURIZADA – 10 LITROS.
	EXTINTOR MANUAL DE PÓ QUÍMICO ABC – 6 Kg.
	ROTA DE FUGA – DIREÇÃO A SEGUIR.
	ROTA DE FUGA – SAÍDA FINAL.
