
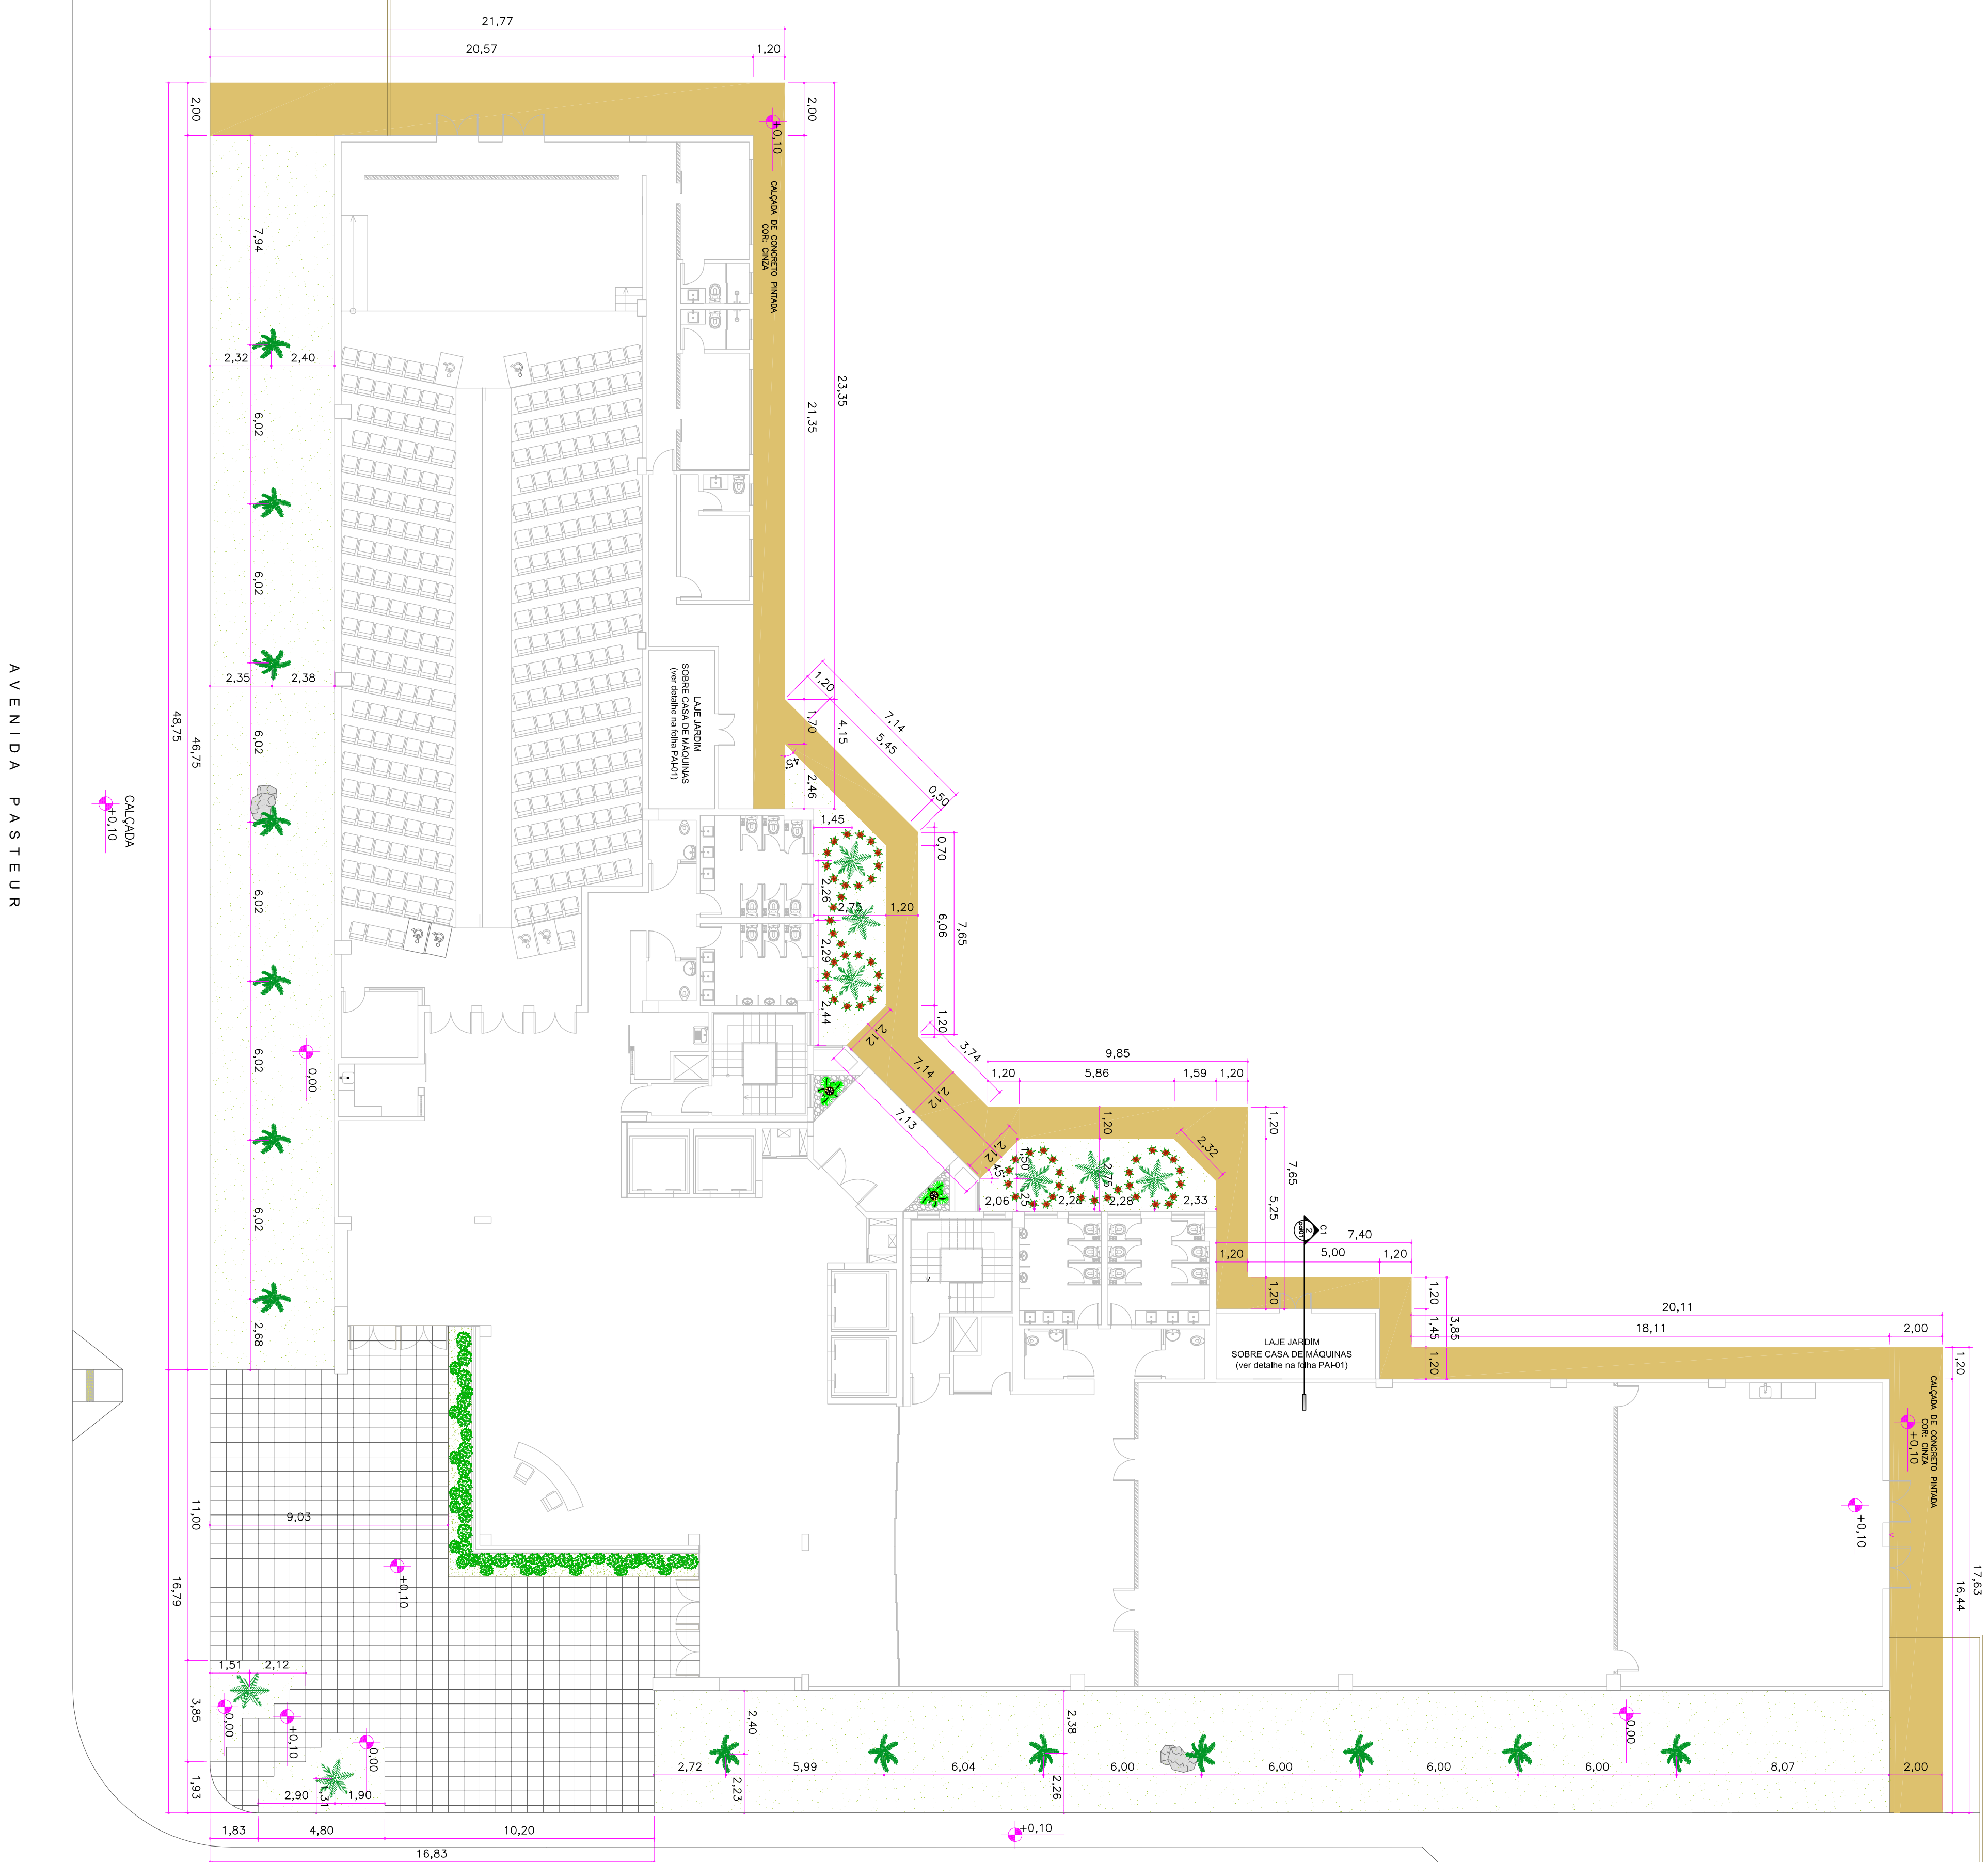


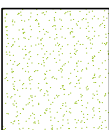

LEGENDA DA VEGETAÇÃO				
VEGETAÇÃO	IMAGEM DA VEGETAÇÃO	SÍMBOLO	NOME POPULAR	NOME CIENTÍFICO
01			PALMEIRA MIRTEL	ROSTKOWIA REGA
02			PALMEIRA CICA	CYCLAS CIRCINALIS
03			BROMEIA	GUZMANIA LINGULATA
04			GRAMINA ESMERALDA	ZERAN LAMPOLICA
05			PATACHE- ELEFANTE	BEALUNANZA RECUYANA
06			AGAVE AZUL	AGAVE APPLAMATA
07			FALSA-MIRRA	PARTENOCISSUS TRICUSPIDATA

[illegible]

PROPLAN
PROJETOS E CONSULTORIA S.A.
PROPLAN ENGENHEIRO DE PROJETOS

R. Cursivo Amante, 988, Duque de Coxos, Cubib6 / MT, cep 78.045-330
Fone / fax: (65) 3322 – 3669 aquatro@aquatroprojetos.com
www.aquatroprojetos.com

Projeto Executivo			
Projeto de Paisagem			
Proprietário: UNIRIO - UNIVERSIDADE FEDERAL DO ESTADO DO RIO DE JANEIRO			
Local: AV. PAUSTER, 468, URCA, RIO DE JANEIRO-JU			
Autor do Projeto:		Co-ordenador do Projeto:	
HIGOR NEVES DE OLIVEIRA ARQUITETO E INTERIORETA CREA- RJ 12203/0006		LUCAS COSTA DE ALMEIDA ARQUITETO E INTERIORETA CREA- RJ 12207/0	
Responsável Técnico:		Assunto: PAISAGISMO	
Escala:		Data:	
INICIAL		DEZ/10	
Folha:		PA-02	